


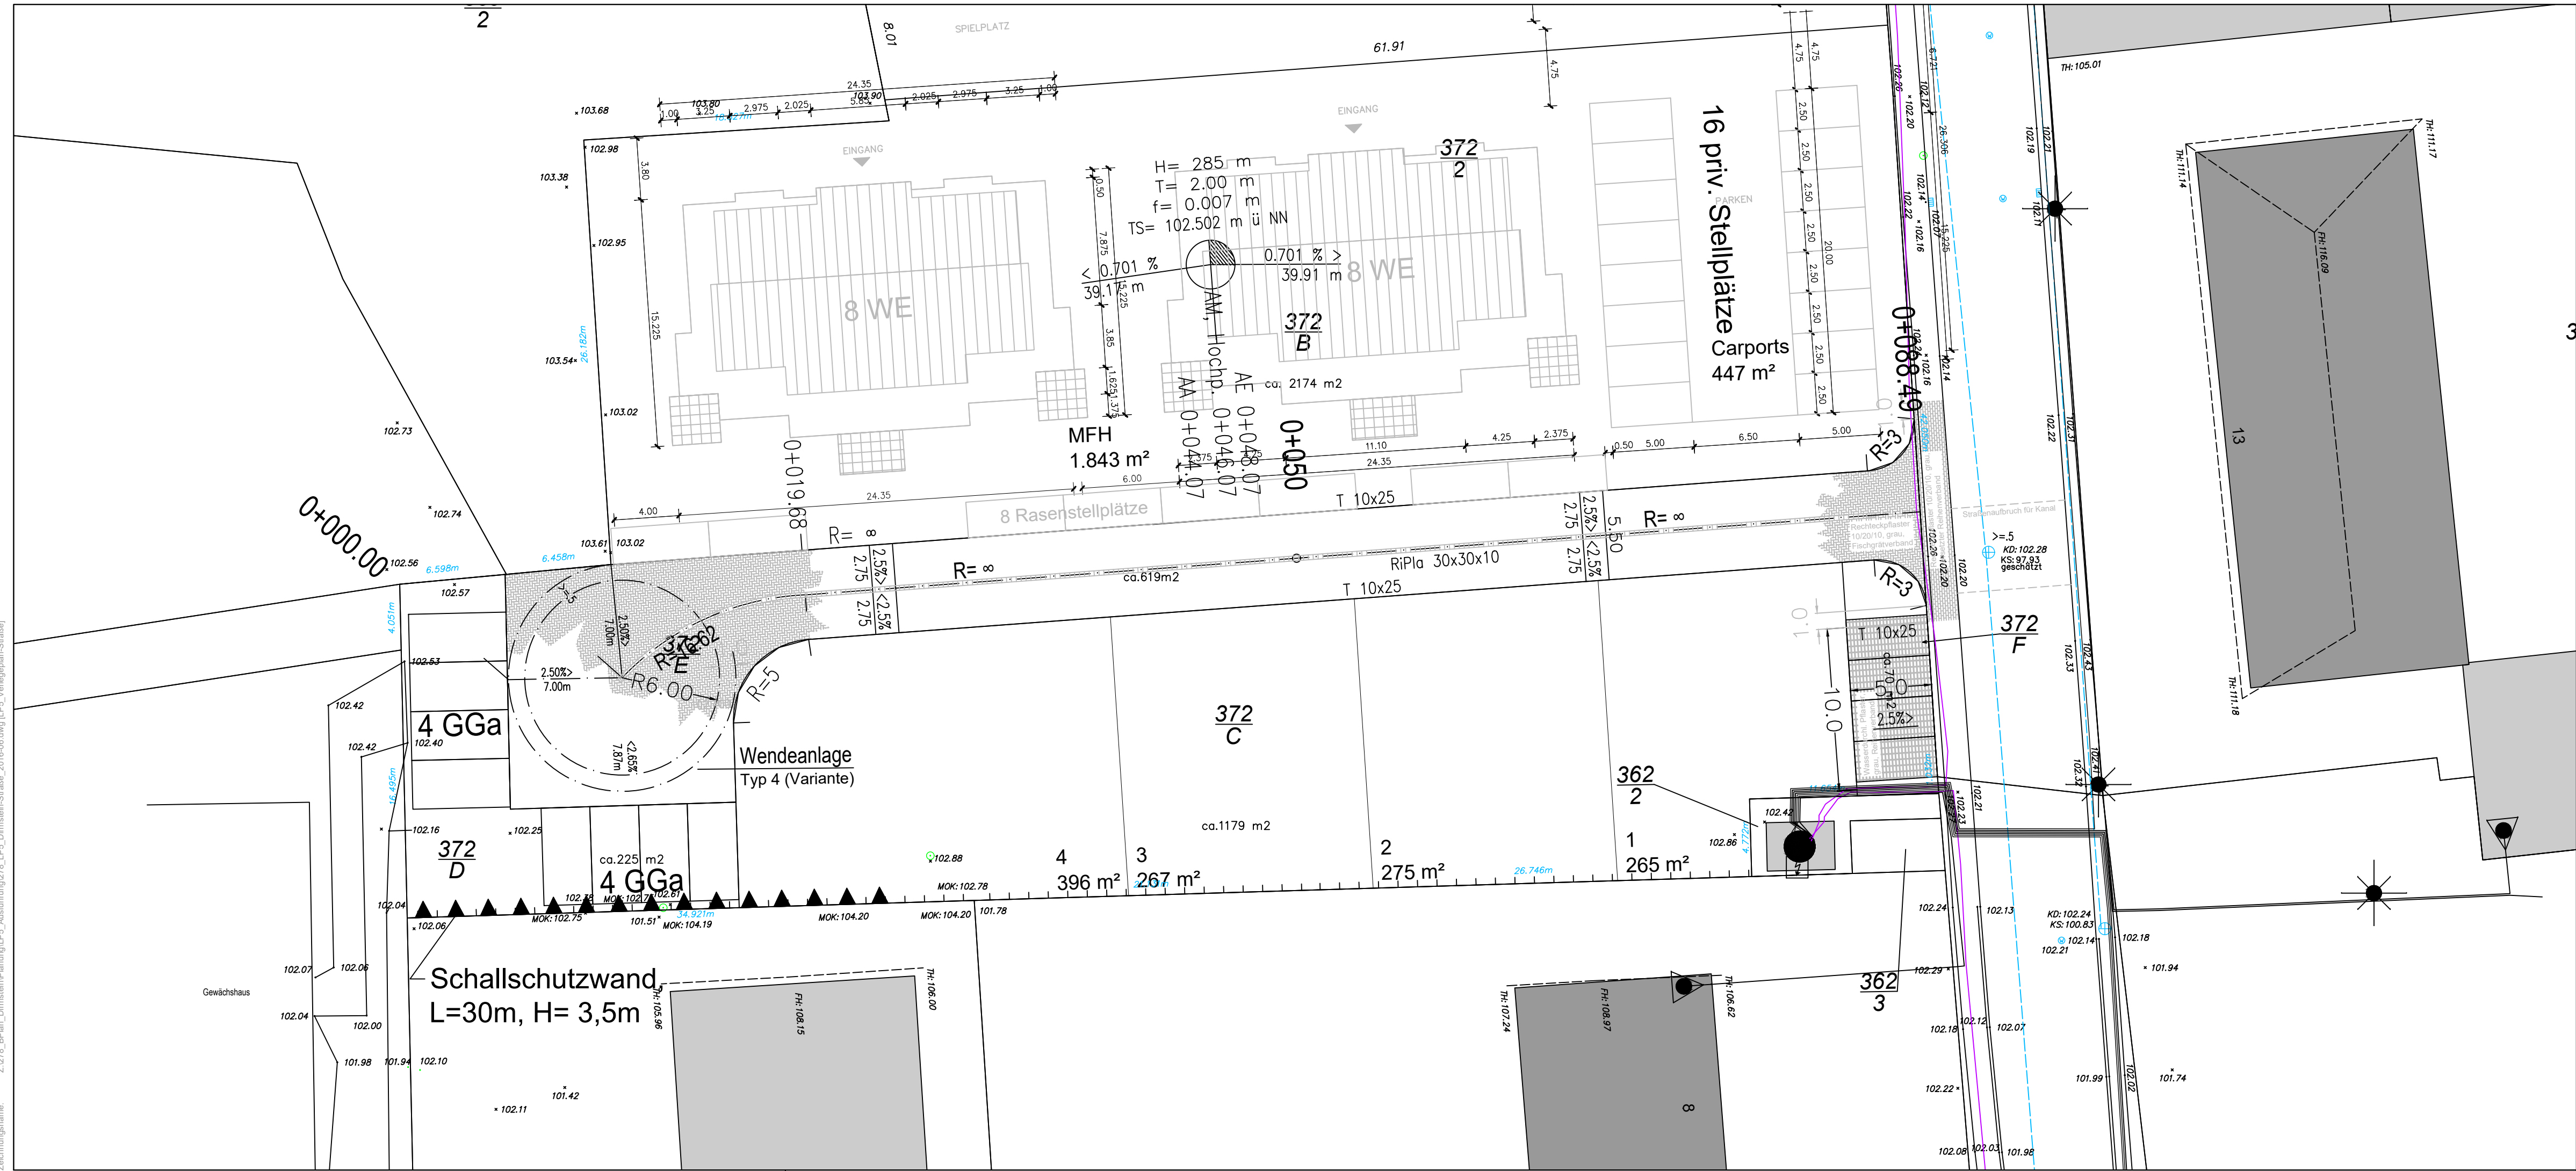

Auftraggeber
Römerhaus Bauträger GmbH
Hofstückstraße 26
67105 Schifferstadt

Projekt
Erschließung NBG "Alte Gärtnerei" Dirmstein &
Entwässerung Gerolsheimer Straße

Ausführungsplanung
LAGEPLAN
Verlegeplan Pflaster

LANDSCHAFTS- & **top**
OBJEKT-PLANUNG

Dipl. Ing. (FH) Uwe Hock, Huxelstraße 9c, 67550 Worms, Tel. 06241 / 93991-0, Fax. -18

Maßstab 1:250	PLAN-NR. 7.3 PLAN-GR. 841x297mm	Bearbeitet UH Index -
Worms, 28.06.2016	Unterschrift	