


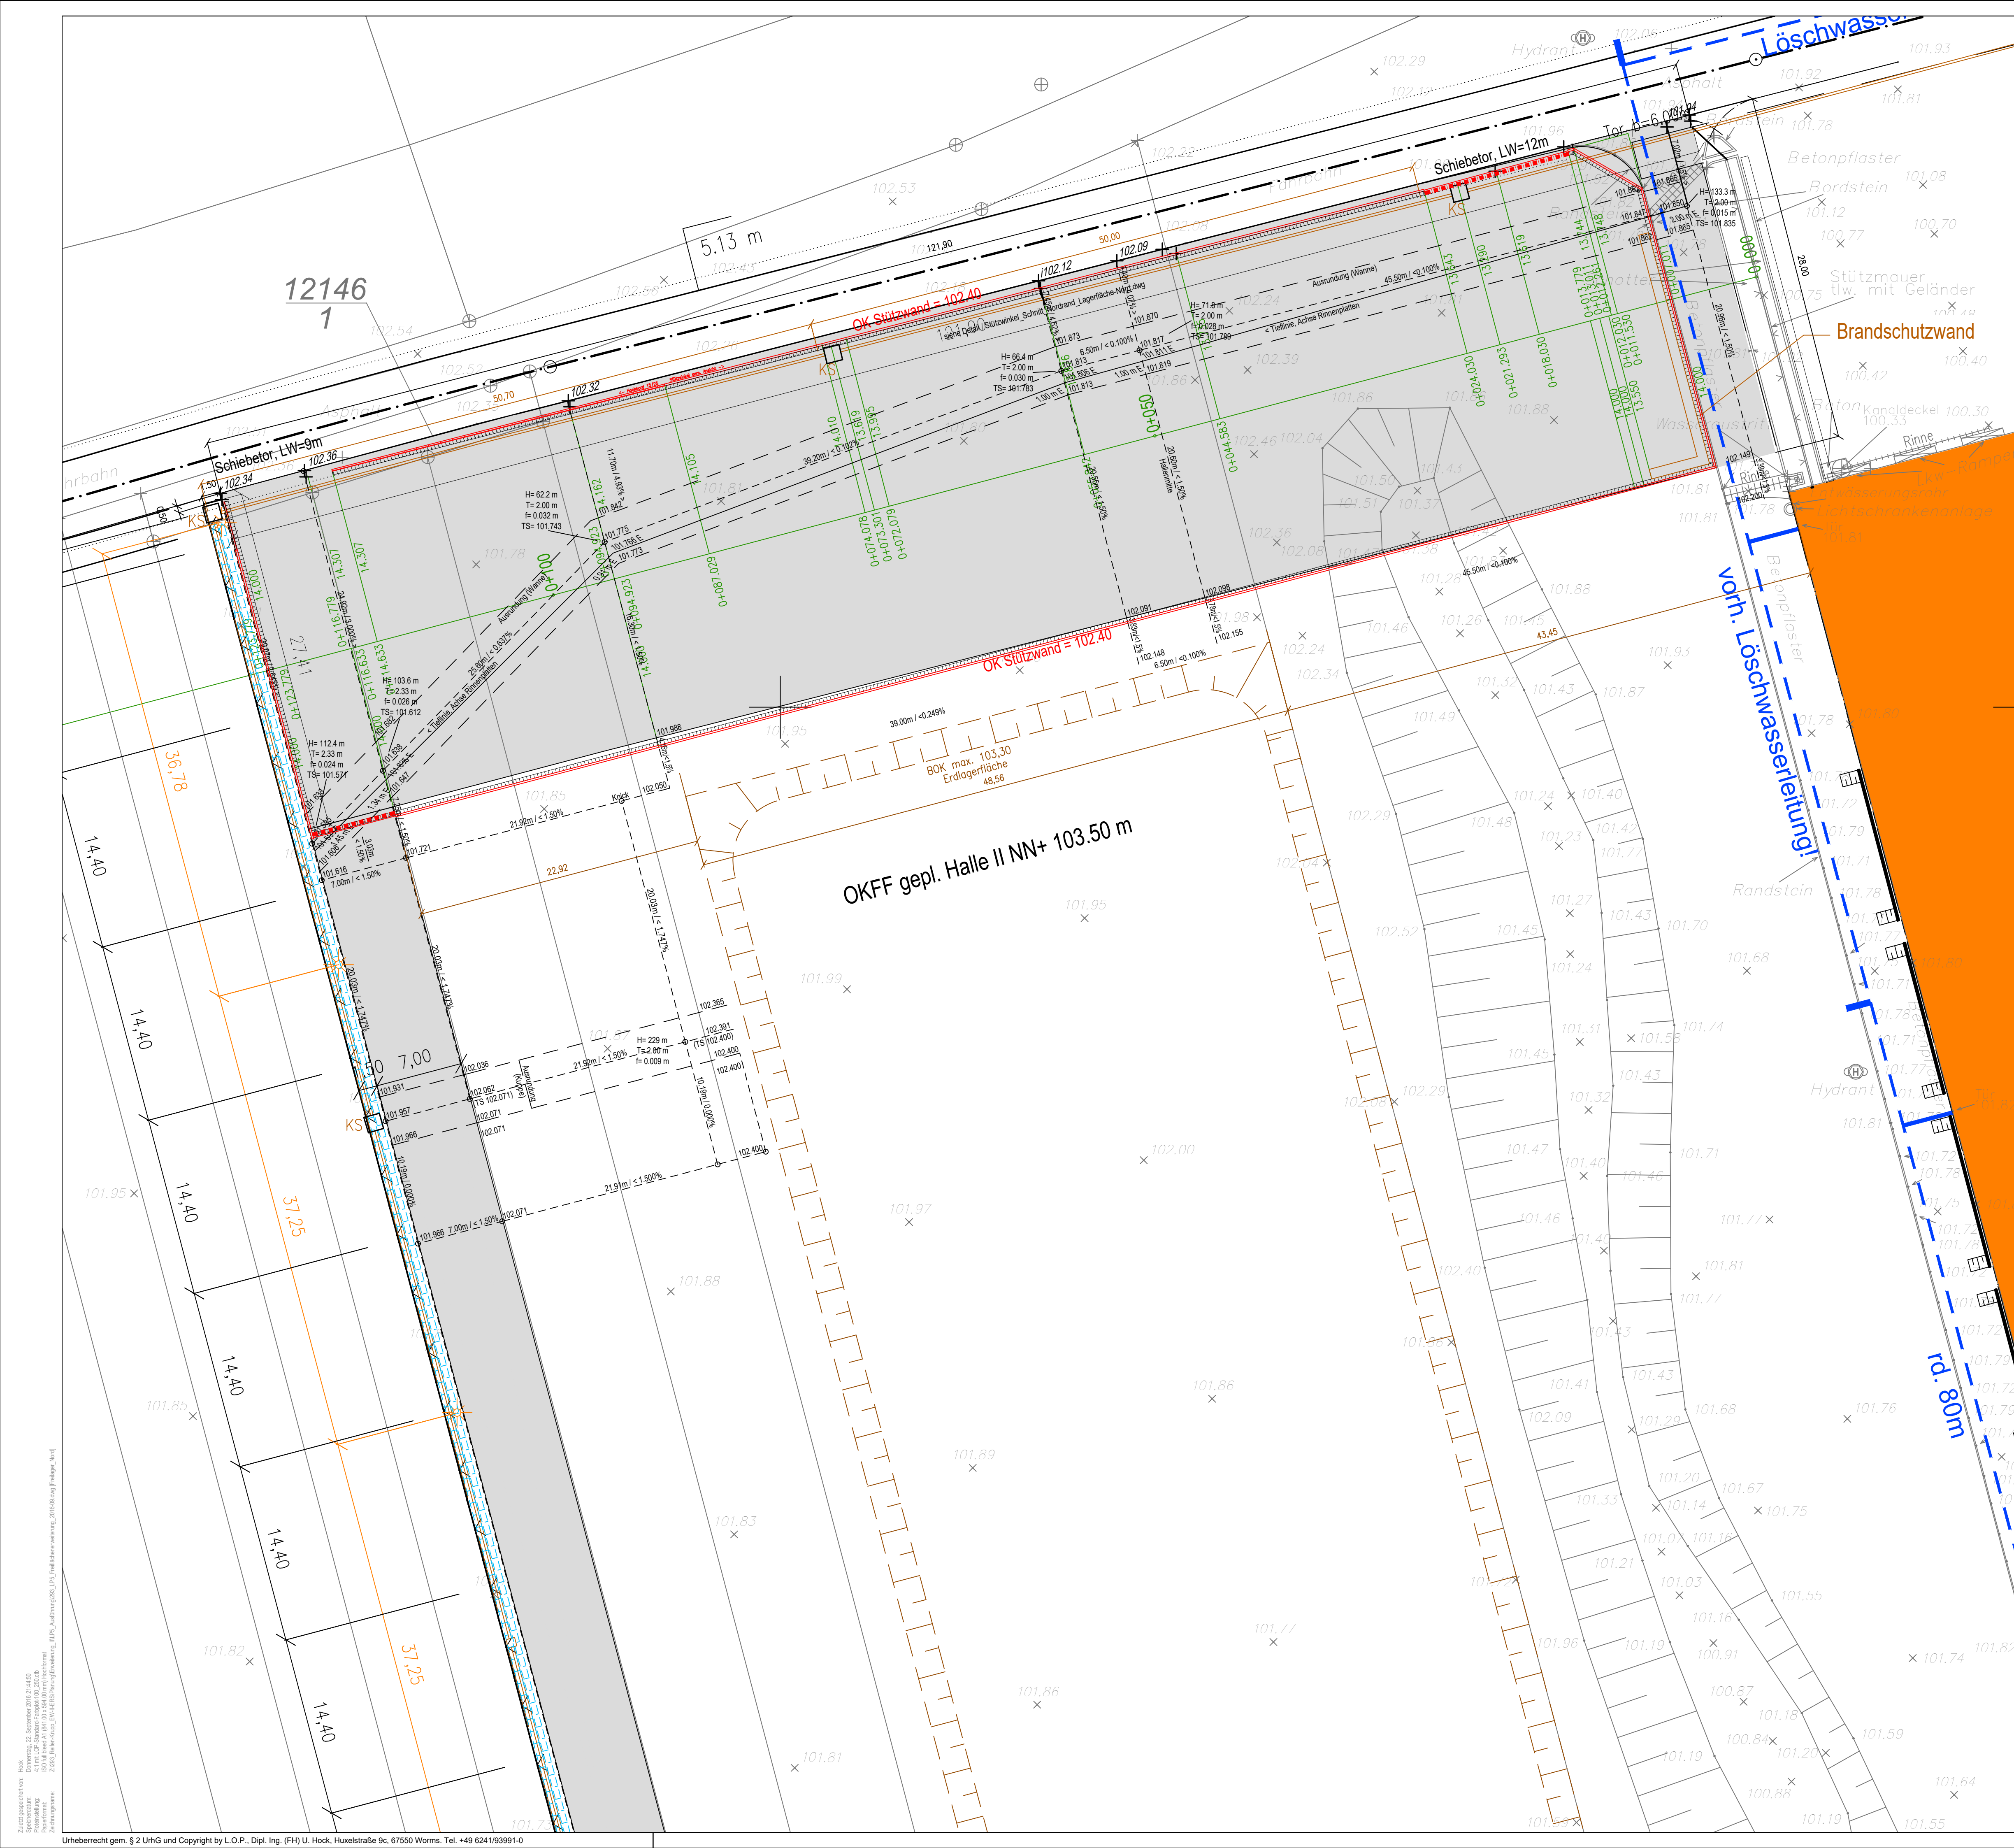

- LEGENDE:**
- = baulicher Bestand
 - = Pflaster Bestand
 - = vorh. Schotterfläche
 - = Pflanzfläche / Ansaatfläche
 - = Pflaster wasserdurchlässig (Verbindungsweg)
 - = Asphalt (Freiflächenlager)
 - = Gitterboxen Freiflächenlager (Aufstellfläche)
 - = Abstandsflächen
 - = Brandschutzwand
 - = Löschwasserrückhaltung (Aufkantung)
 - = manuelle Löschwasserbarriere
 - = Rinnenplatten (30/30/10 cm)

Bauherr
Albert Reiff GmbH & Co. KG
vertreten durch den GF Eberhard Reiff
Tübinger Straße 2-6
72762 Reutlingen

Bauvorhaben
Erschließung Reifen Krupp

für den Bauherrn

GENEHMIGUNGSPLANUNG
LAGEPLAN
Erweiterung II
Freiflächenlager Nord

Dipl. Ing. (FH) Uwe Hock, Weinheimer Hauptstr. 23, 67551 Worms, Tel. 06241 / 93991-0, Fax. -18

Maßstab 1 : 250	PLAN-NR. 7 BLATT-NR. 2	Bearbeitet UH Index
Worms, 23.09.2016	Unterschrift	