

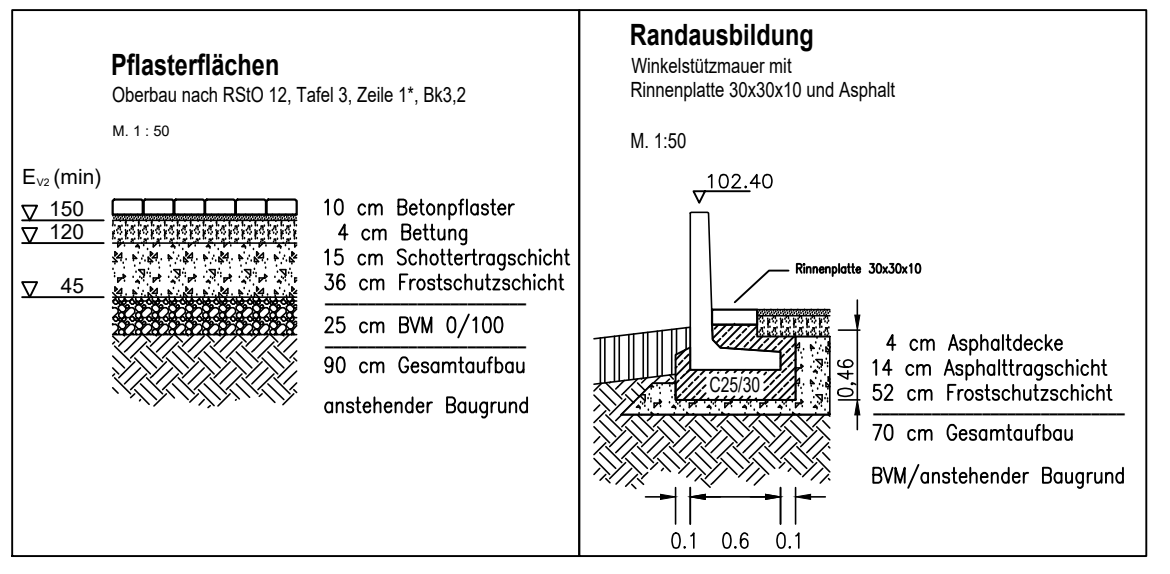
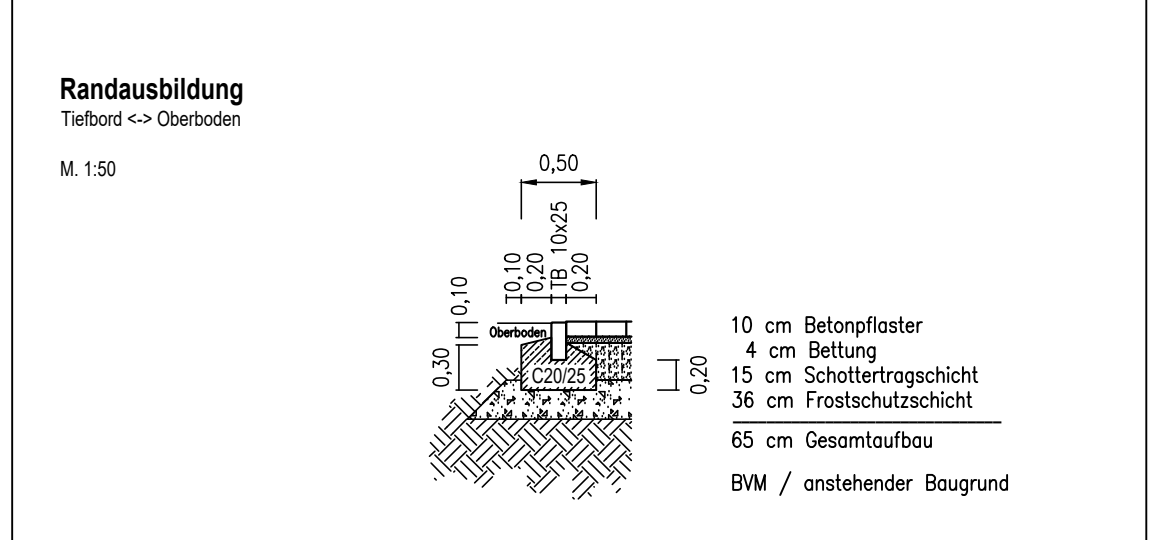
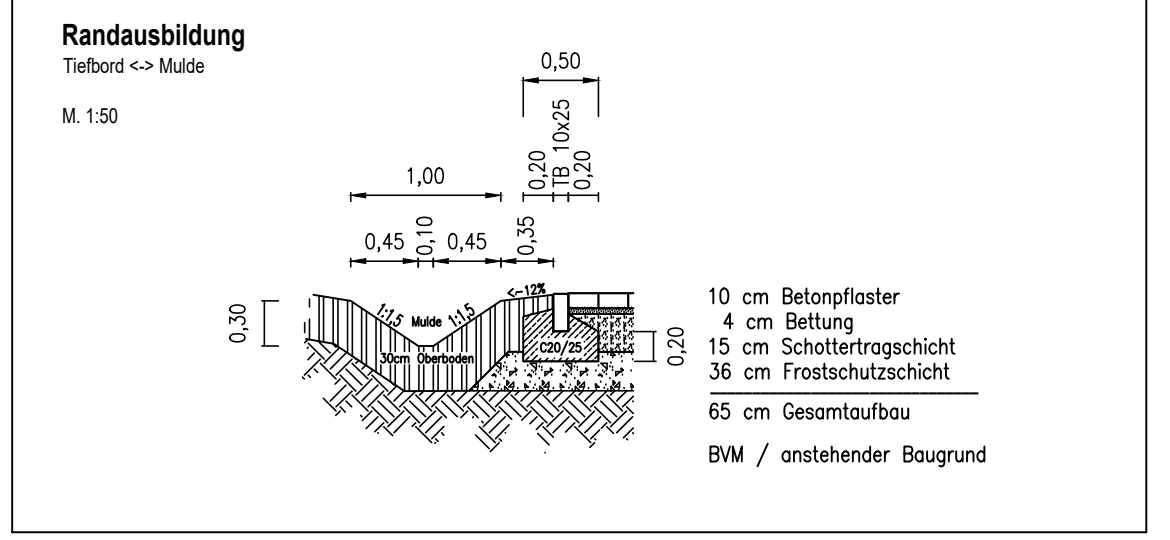


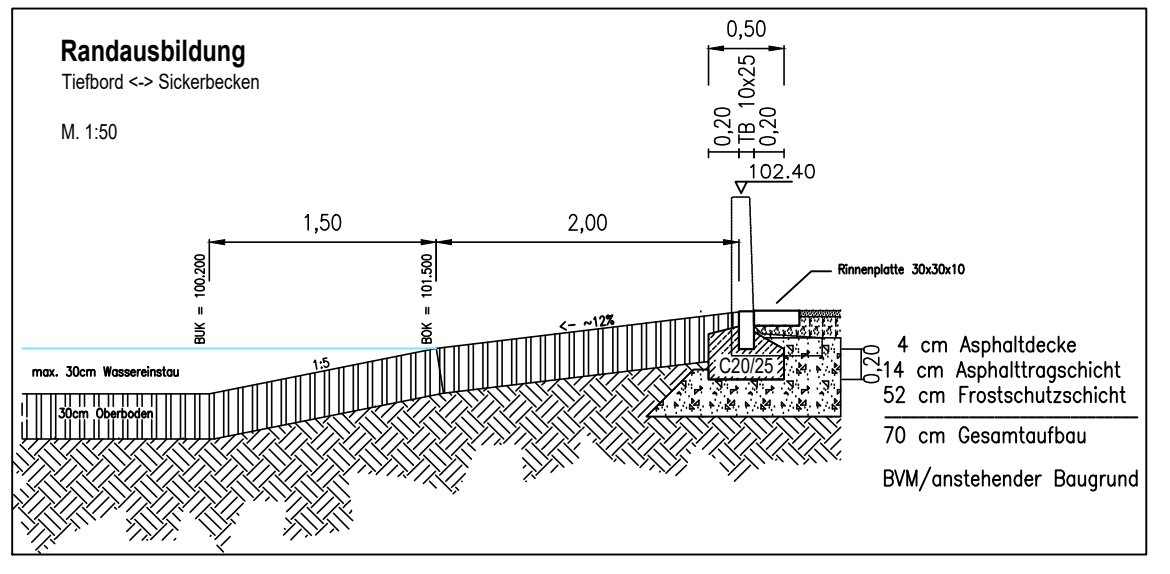

- LEGENDE:**
- = baulicher Bestand
 - = Pflaster Bestand
 - = vorh. Schotterfläche
 - = Pflanzfläche / Ansaatfläche
 - = Pflaster wasserdurchlässig (Verbindungsweg)
 - = Asphalt (Freiflächenlager)
 - = Gitterboxen Freiflächenlager (Aufstellfläche)
 - = Abstandsflächen
 - = Brandschutzwand
 - = Löschwasserrückhaltung (Aufkantung)
 - = manuelle Löschwasserbarriere
 - = Rinnenplatten (30/30/10 cm)

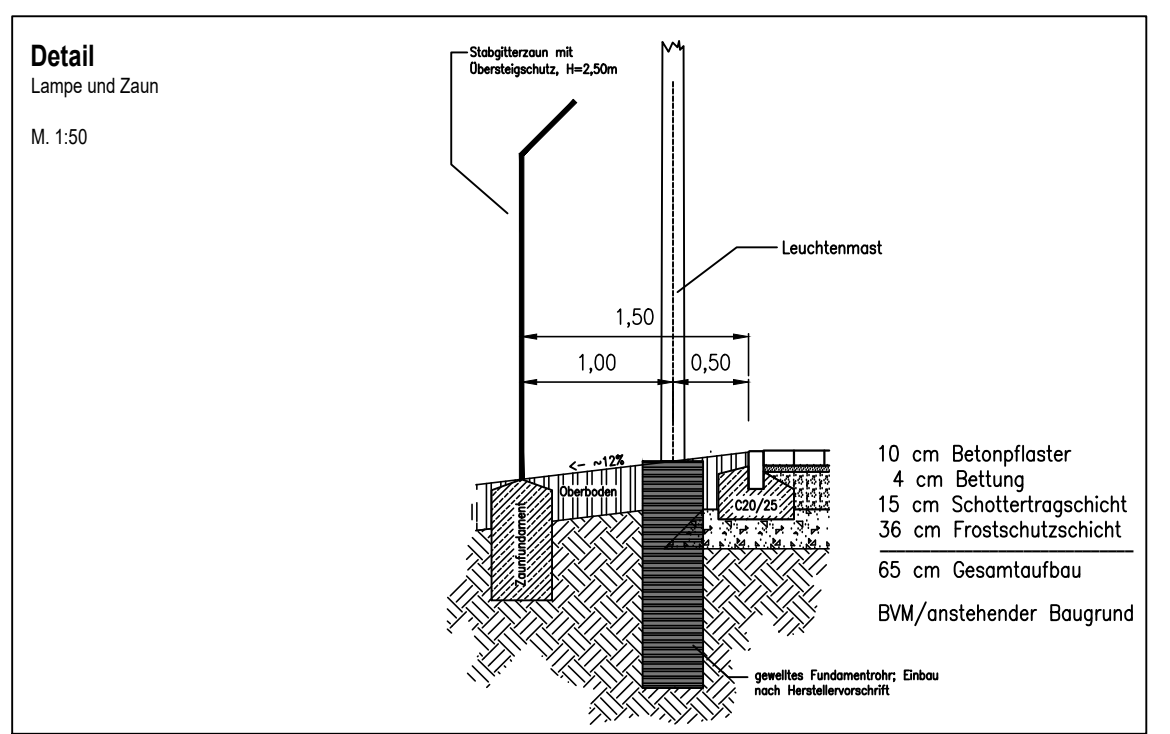

Bauherr:
Albert Reiff GmbH & Co. KG
vertreten durch den GF Eberhard Reiff
Tübinger Straße 2-6
72786 Reutlingen

Bauvorhaben:
Erschließung Reifen Krupp

AUSFÜHRUNGSPLANUNG
LAGEPLAN
Erweiterung II
Übersichtsplan
2 Freiflächenlager als Vorablösung

Maßstab 1 : 500

PLANNR. 7
BLATT-NR. 1

Bearbeitet UH
Index

Worms, 02.08.2016

Unterschrift

LANDSCAPTS- & **top**
OBJEKT-PLANUNG

Dipl. Ing. (FH) Uwe Hock, Weinheimer Hauptstraße 23, 67551 Worms, Tel. 06241 / 53591-0, Fax. -18