
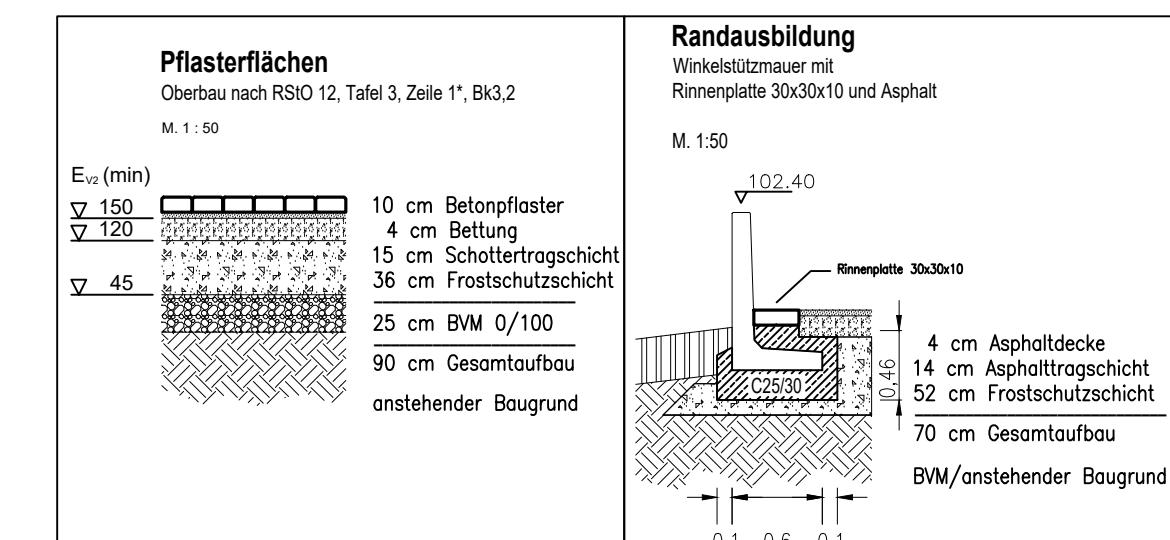


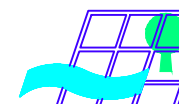

Bauherr Albert Reiff GmbH & Co. KG vertreten durch den OB Eberhard Reiff Tübingen Straße 2-6 72762 Reutlingen			
Bauvorhaben Erschließung Reifen Krupp		_____ für den Bauherrn	
AUSFÜHRUNGSPLANUNG LAGEPLAN Erweiterung II . Freiflächenlager Süd			
 LANDSCAPES- & top OBJEKT-PLANUNG			
<i>Dipl. Ing. (FH) Uwe Hock, Hunestraße 8c, 67550 Worms, Tel. 06241 / 93891-0, Fax. -18</i>			
Maßstab 1 : 250	PLANNR. 7 BLATT-NR. Verb	Bearbeitet UH Index b	
Worms, 23.09.2016	Unterschrift		