


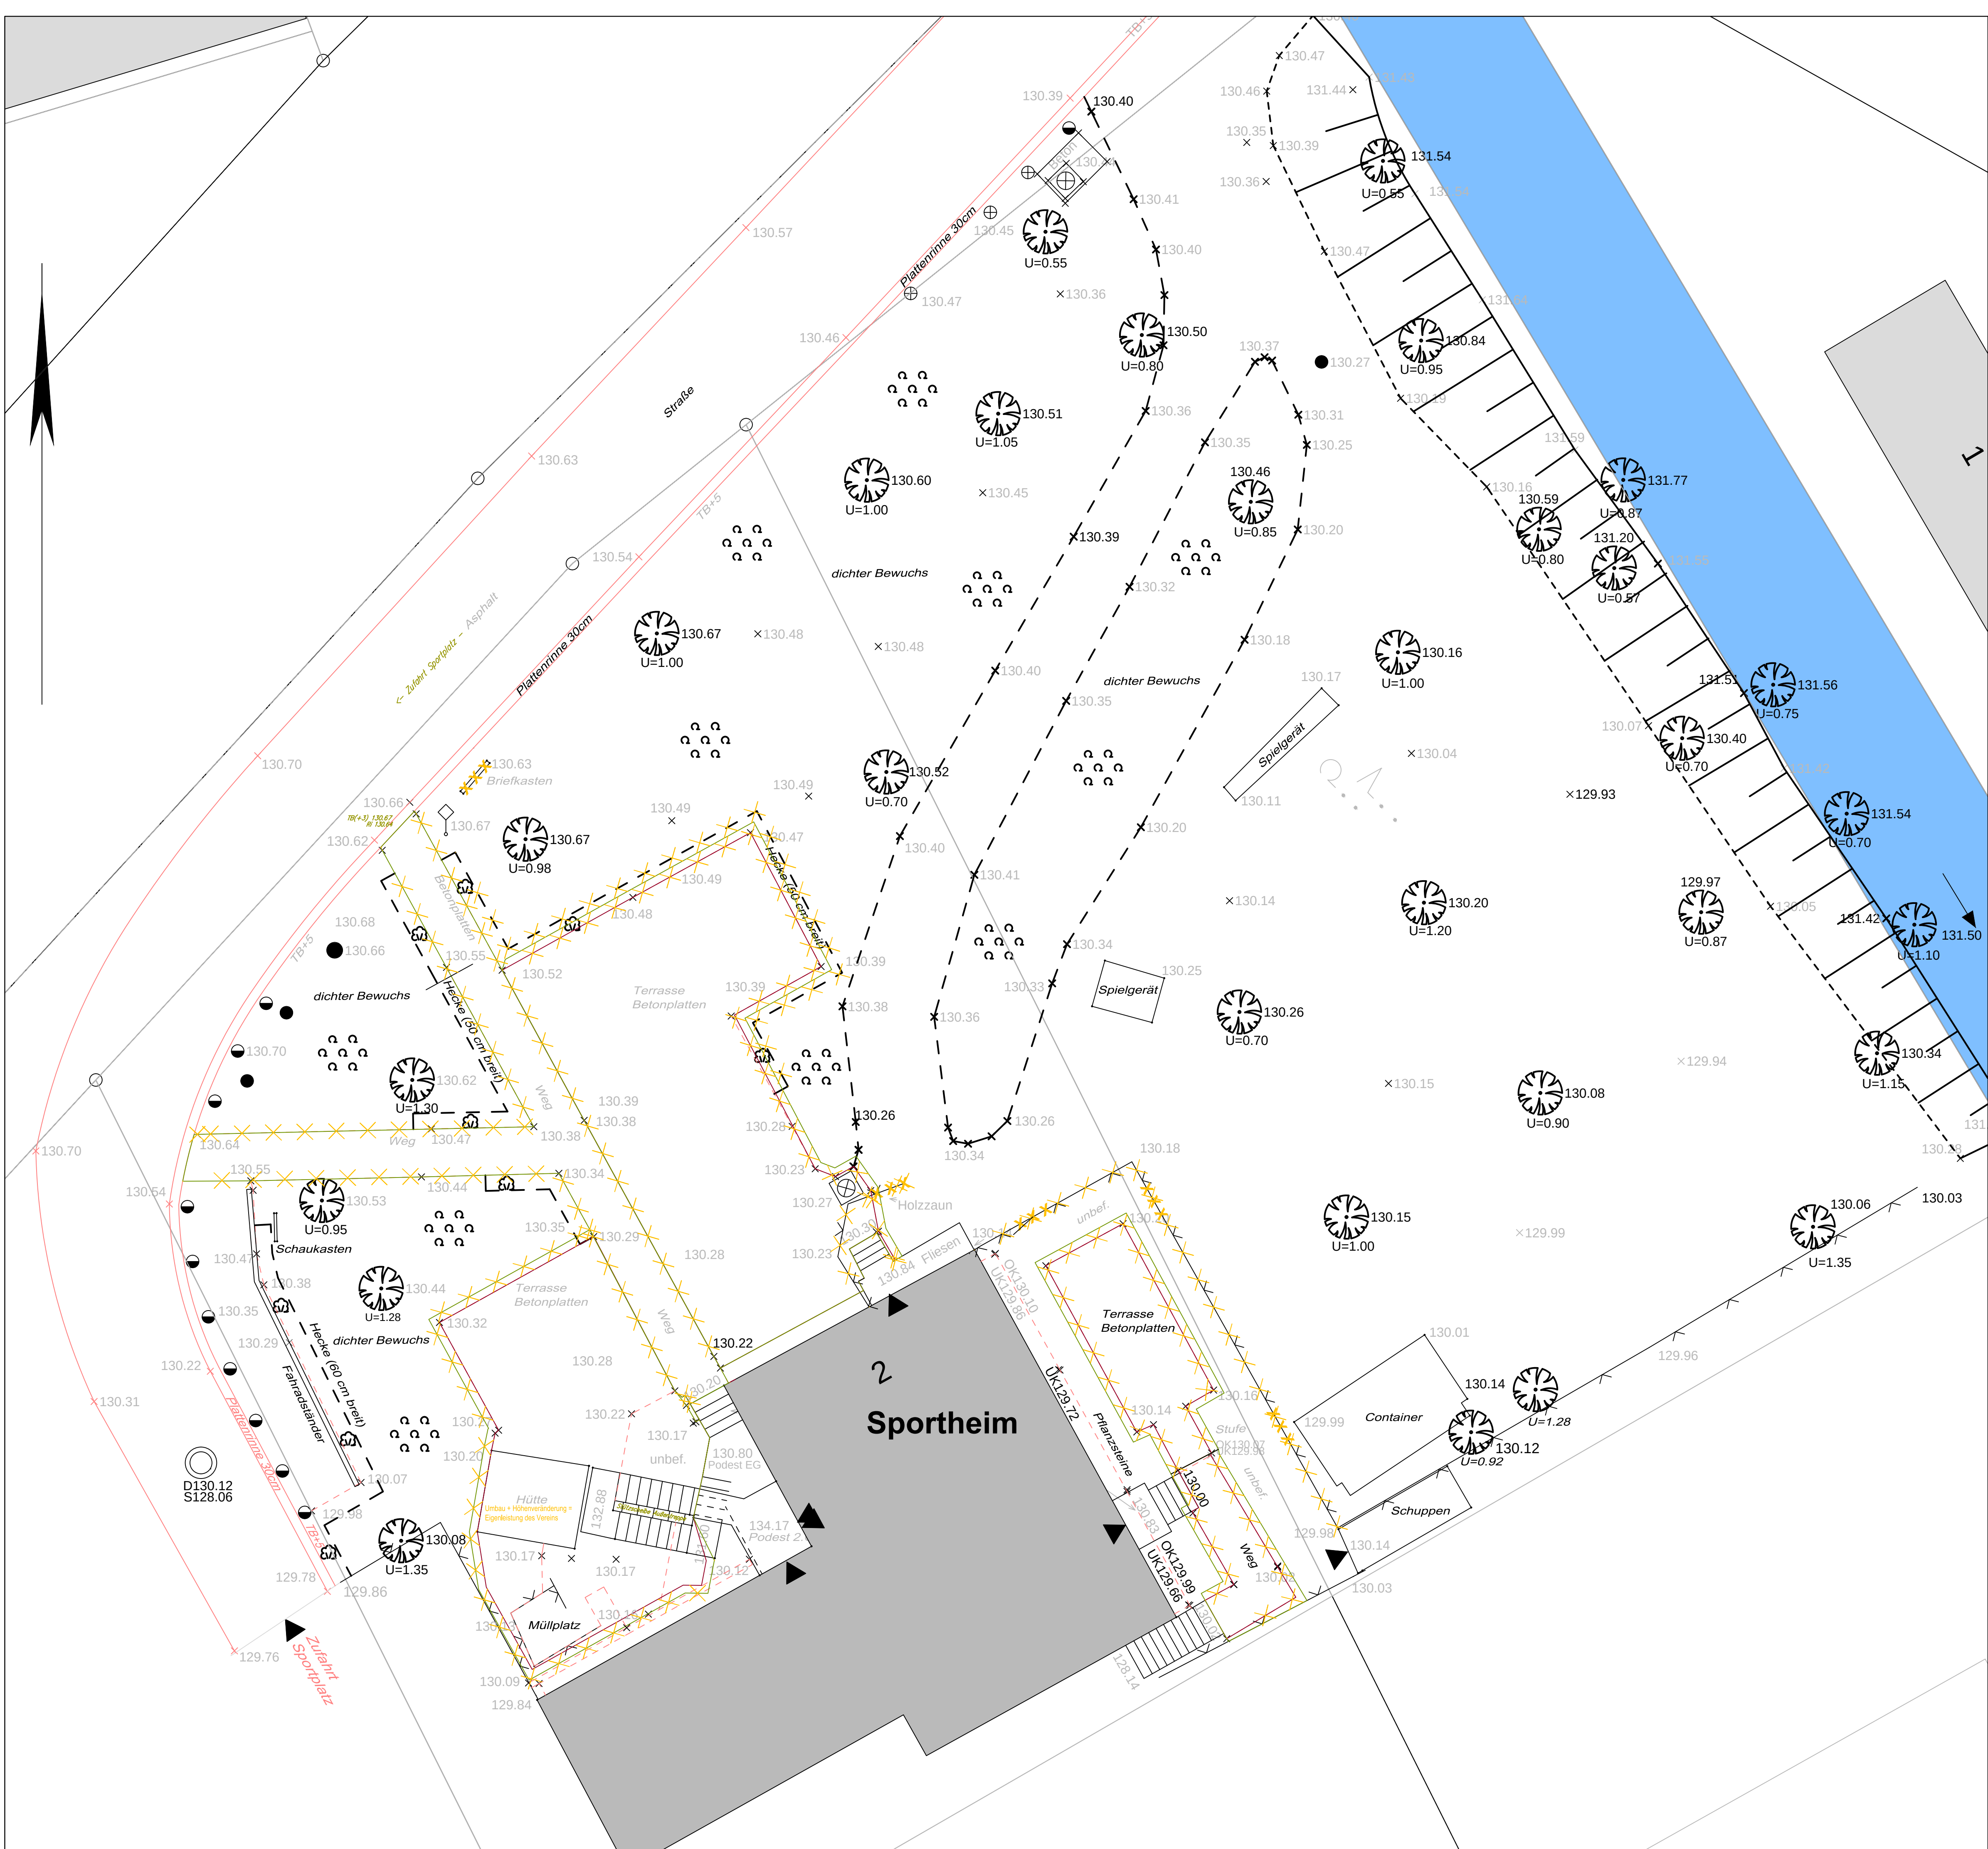

Index	Datum	Änderung		WH	UH

Auftraggeber
TuS Gau-Bischofsheim e.V. 1922
In den Borngärten 6d
55296 Gau-Bischofsheim

Projekt
Sportheim Gau-Bischofsheim
Neugestaltung Außenanlage

Ausführung
LAGEPLAN
Bestand &
Abbruch

Maßstab 1:100

PLAN-NR. 1.1
PLAN-GR. DIN A1

Worms, 07.06.2013

U.B.I.-D.
MITGLIED
Freiberuflich
Beratender Ingenieur
6021

LANDSCHAFTS- & **lop**
OBJEKT-PLANUNG

Dipl. Ing. (FH) Uwe Hock, Huxelstraße 9c, 67550 Worms, Tel. 06241 / 93991-0, Fax. -18

Bearbeiter
Ind. **ing**
Dipl.-Ing. (FH)
Uwe Hock
13008
Worms

Unterschrift