
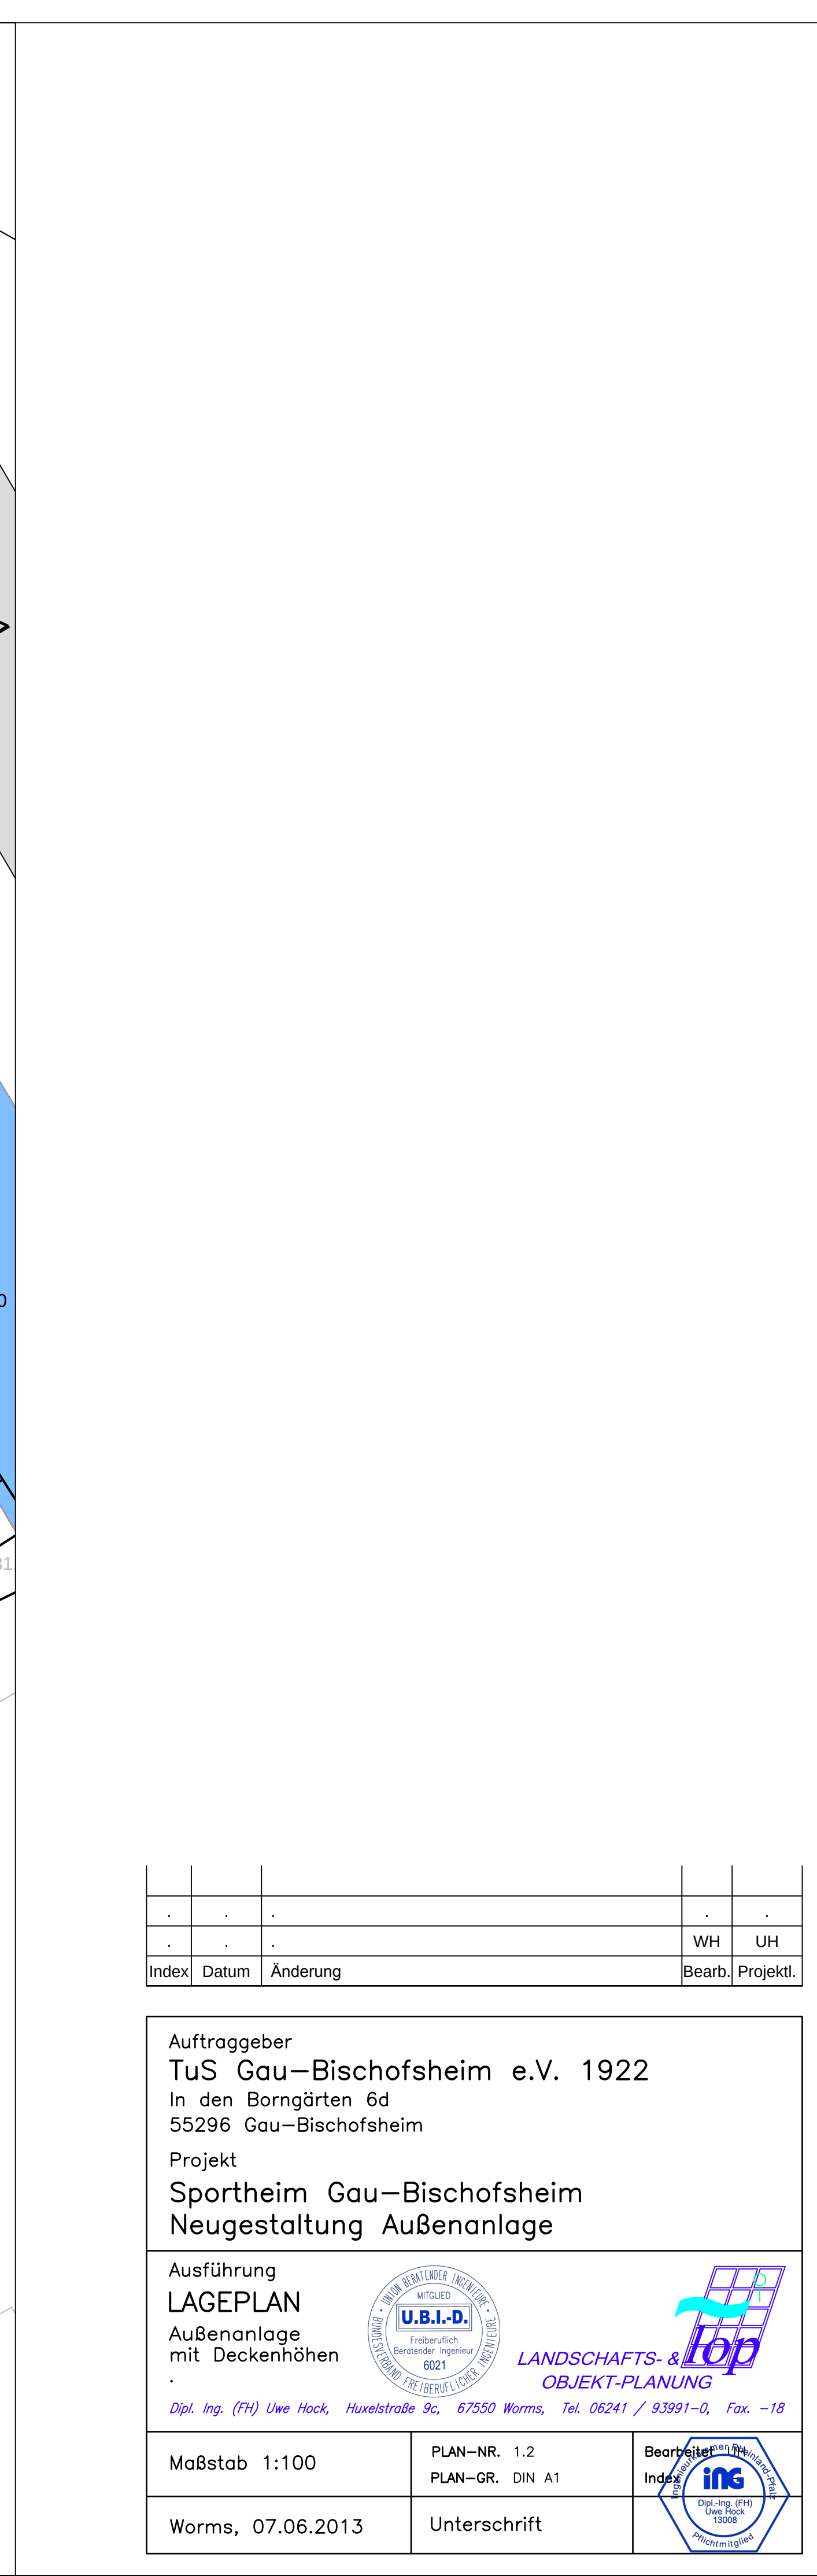


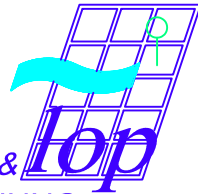

Auftraggeber
TuS Gau-Bischofsheim e.V. 1922
In den Borngärten 6d
55296 Gau-Bischofsheim

Projekt
Sportheim Gau-Bischofsheim
Neugestaltung Außenanlage

Ausführung
LAGEPLAN
Außenanlage
mit Deckenhöhen
.

**LANDSCHAFTS- &
OBJEKT-PLANUNG**

Dipl. Ing. (FH) Uwe Hock, Huxelstraße 9c, 67550 Worms, Tel. 06241 / 93991-0, Fax. -18

Maßstab 1:100	PLAN-NR. 1.2 PLAN-GR. DIN A1	Bearbeitet von  Index
Worms, 07.06.2013	Unterschrift	 Dipl.-Ing. (FH) Uwe Hock 13008 Prüchtingen

Ausführung
LAGEPLAN
Außenanlagen
mit Deckenhöhen





**LANDSCHAFTS- &
OBJEKT-PLANUNG**

Dipl.-Ing. (FH) Uwe Hock Huxelstraße 3c 67550 Worms Tel. 06241 / 93991-0 Fax -10

Maßstab 1:100	PLAN-NR. 1.2 PLAN-GR. DIN A1	Bearbeiter Index	
Worms, 07.06.2013	Unterschrift		