
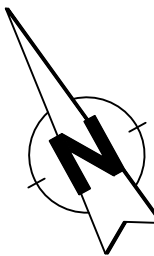


Zurück geschoben von:
Hock, Uwe, 1. Juni 2011 10:29:43
21 km UOP-Schulden (Feldgröße: 100,00)
Reinigung
22.05.2011, 10:29:43
22.05.2011, 10:29:43

Urheberrecht gem. § 2 UrhG und Copyright by L.O.P., Dipl.-Ing. (FH) U. Hock, Huxelstraße 9c, 67550 Worms, Tel. +49 6241/93991-0

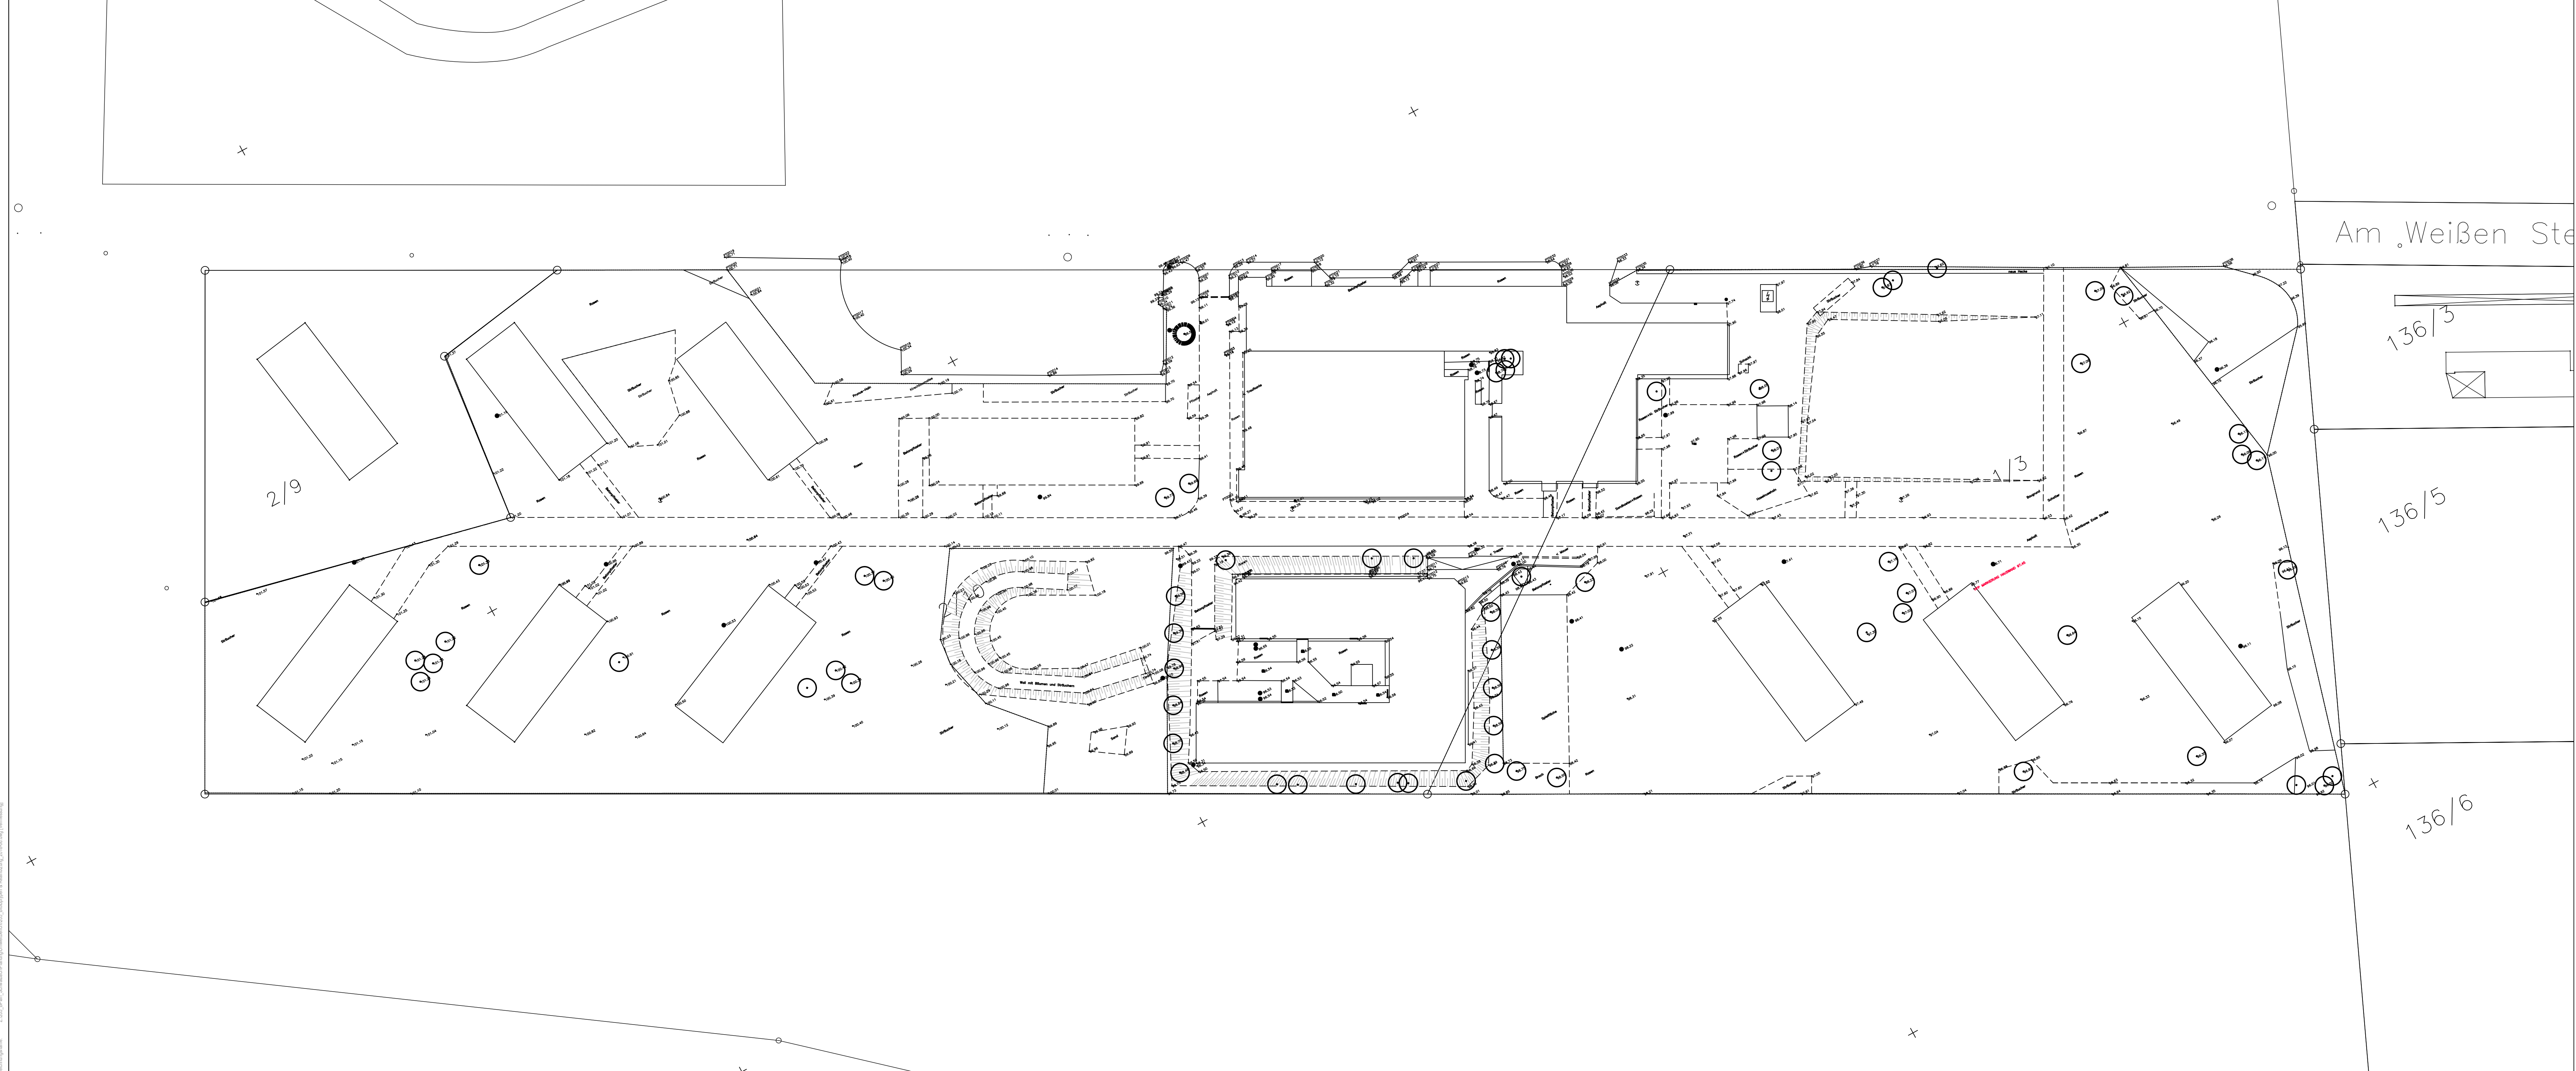

Auftraggeber Europa-Schule Dr. Obermayr e.V. Bierstadter Straße 15 65189 Wiesbaden Projekt Bebauungsplan "Obermayr International School" Schwalbach / Taunus		
Vermessung LAGEPLAN Entwurfsvermessung (ursprünglicher Bestand) <i>Dipl.-Ing. (FH) Uwe Hock, Weinheimer Hauptstr. 23, 67551 Worms, Tel. 06241 / 93991-0, Fax. -18</i>		
Maßstab 1:500	PLAN-NR. VM_2011 PLAN-GR. 1189x420	Bearbeitet UH/DD Index -
Worms, 04.06.2018	Unterschrift	

LOP-CAD