




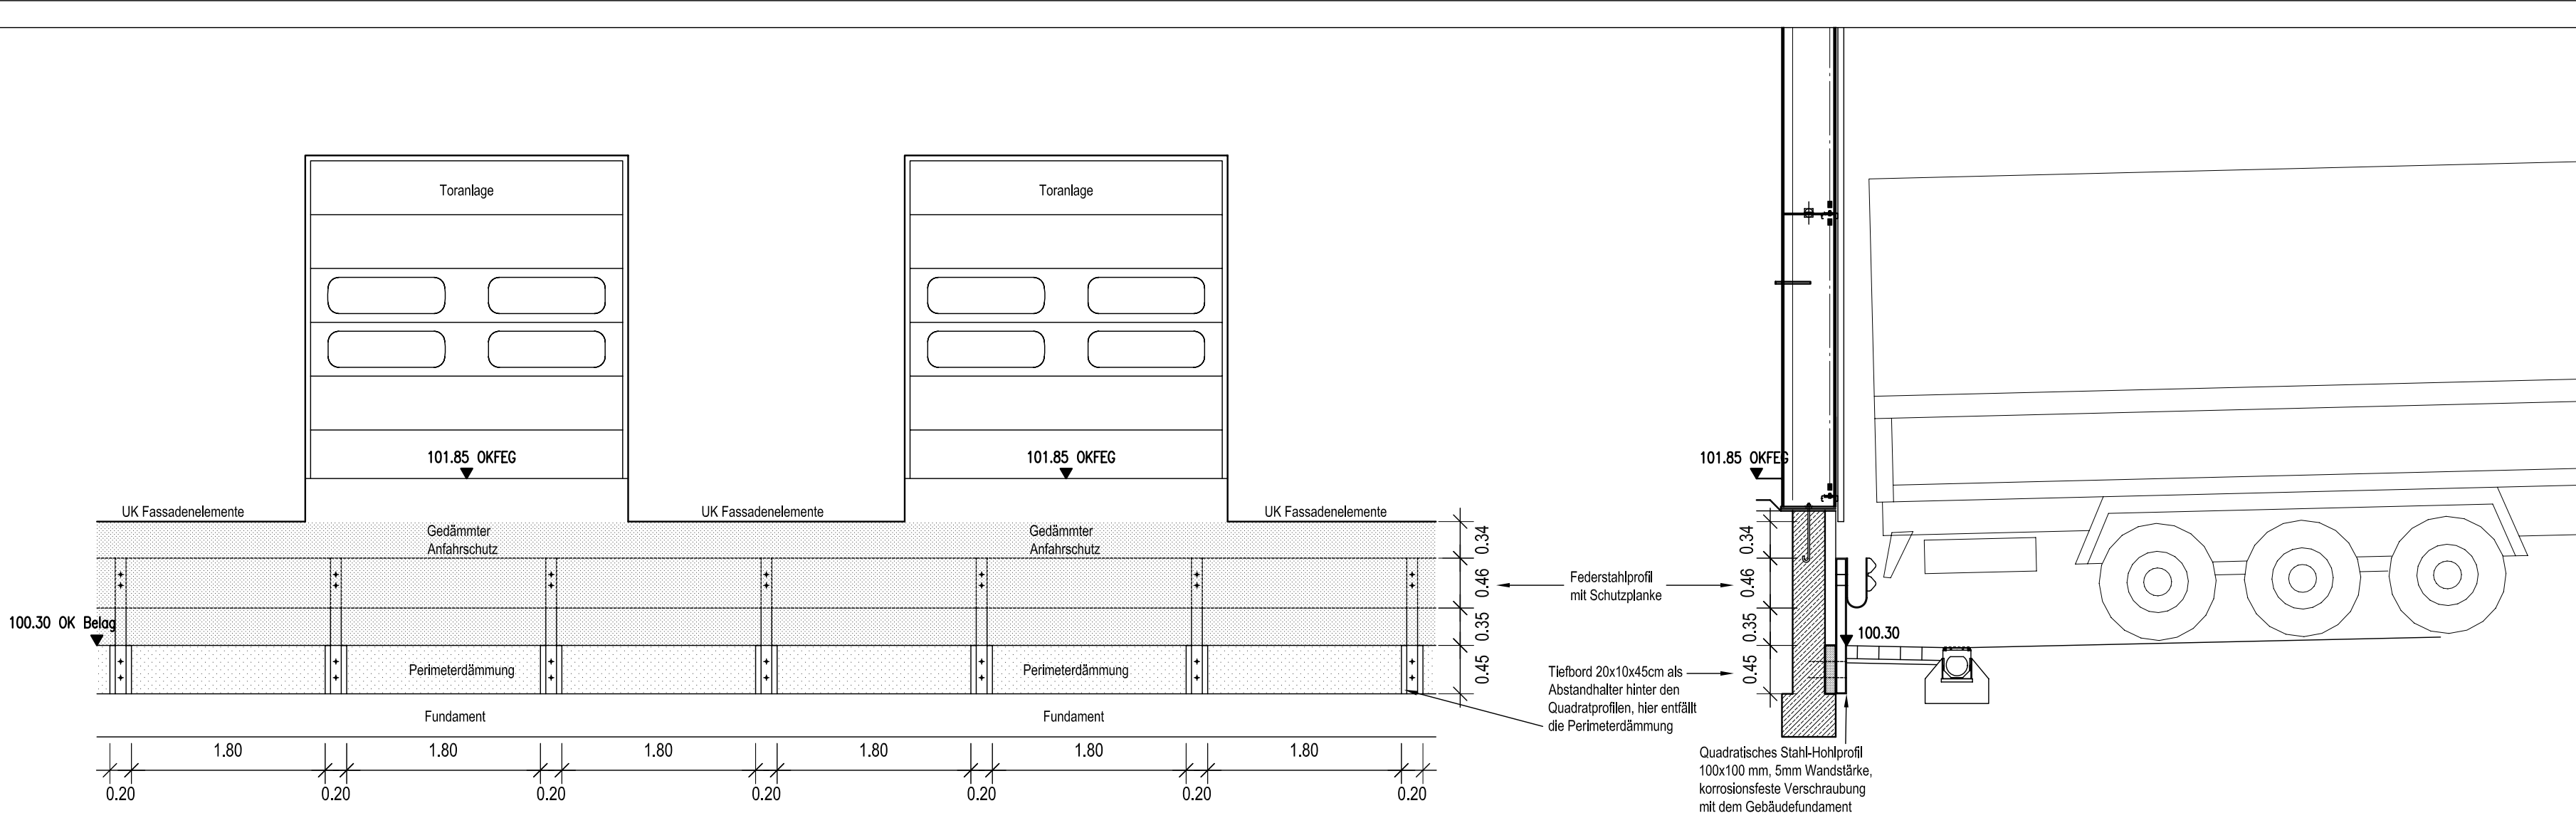


SYSTEMDETAIL FEDERSTAHLSCHUTZPLANKE M 1:50

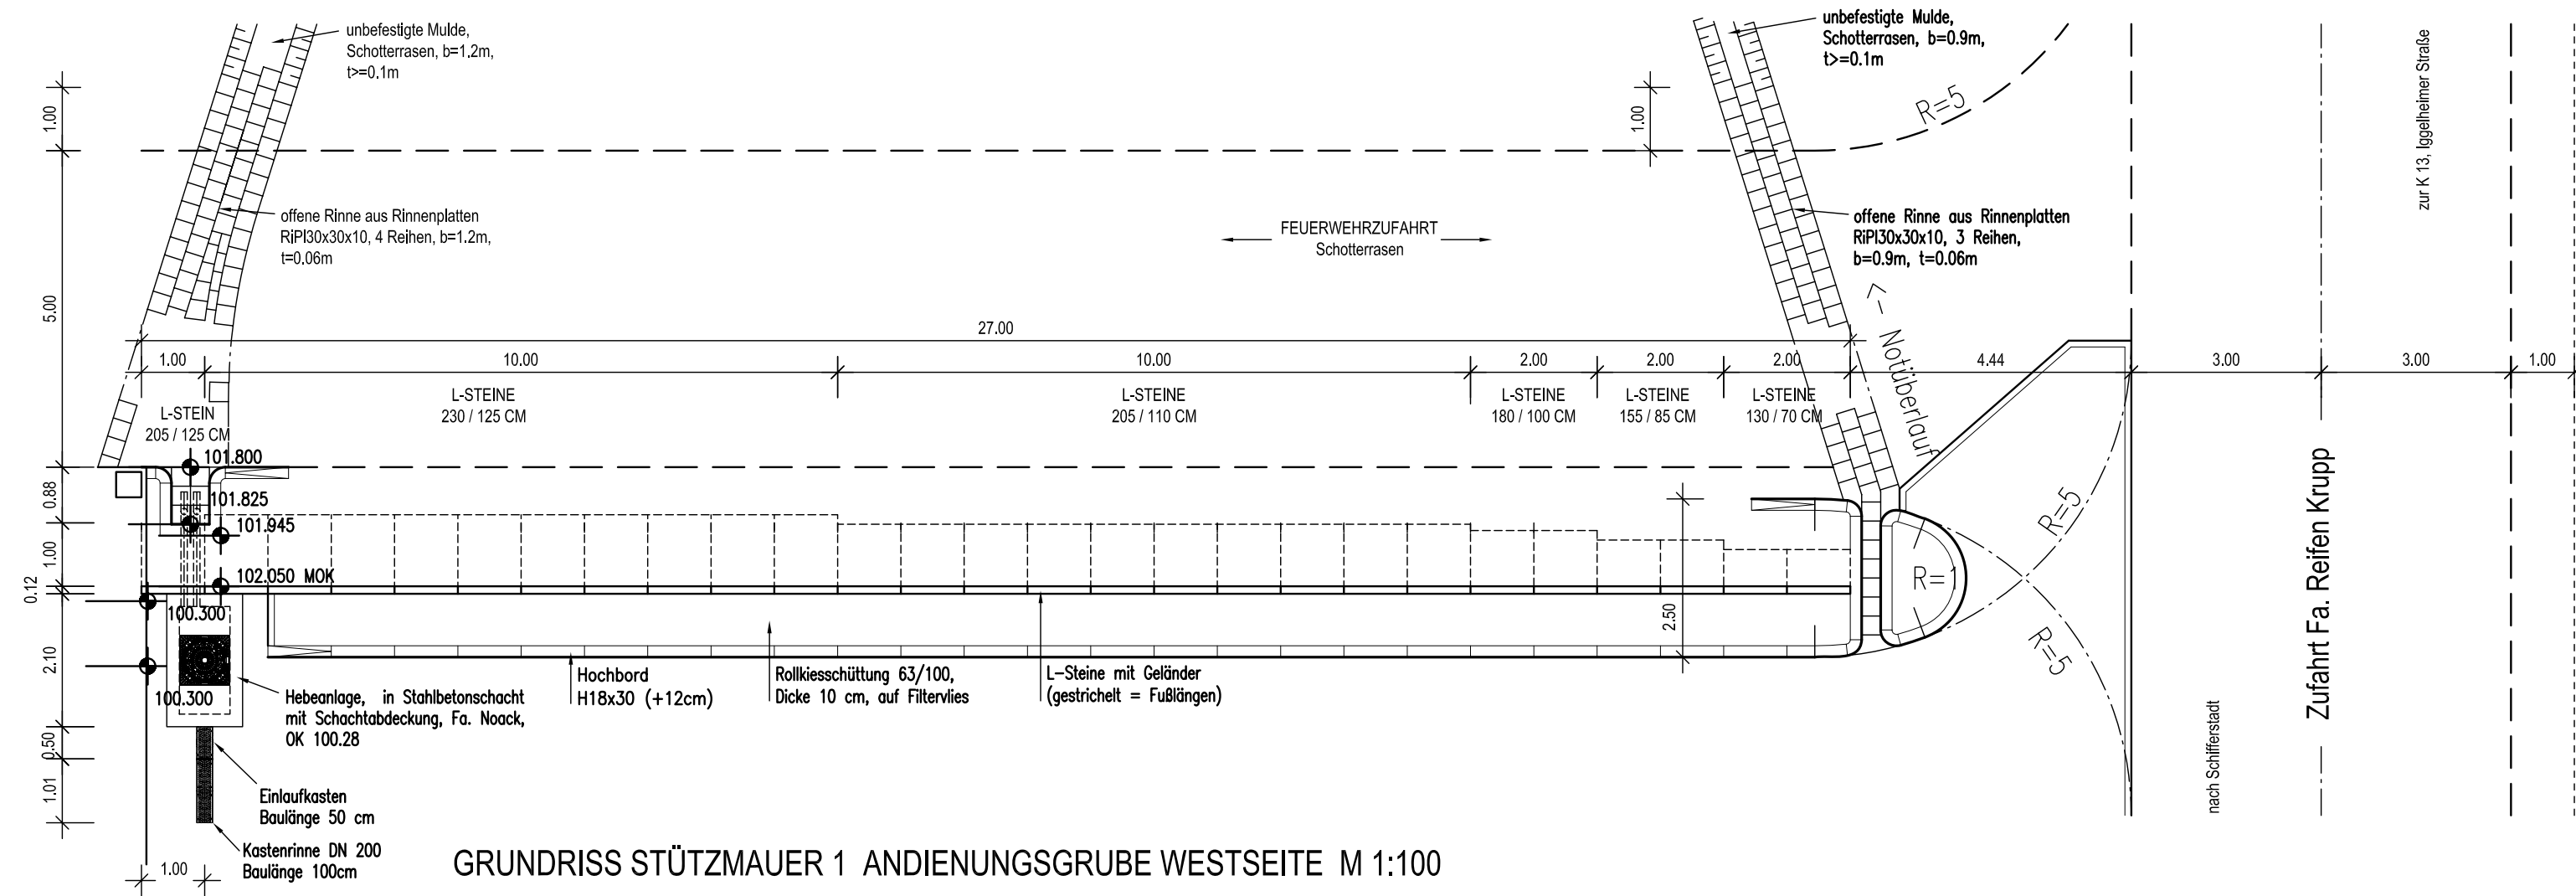


GRUNDRISS STÜTZMAUER 1 ANDIENUNGSGRUBE WESTSEITE M 1:100

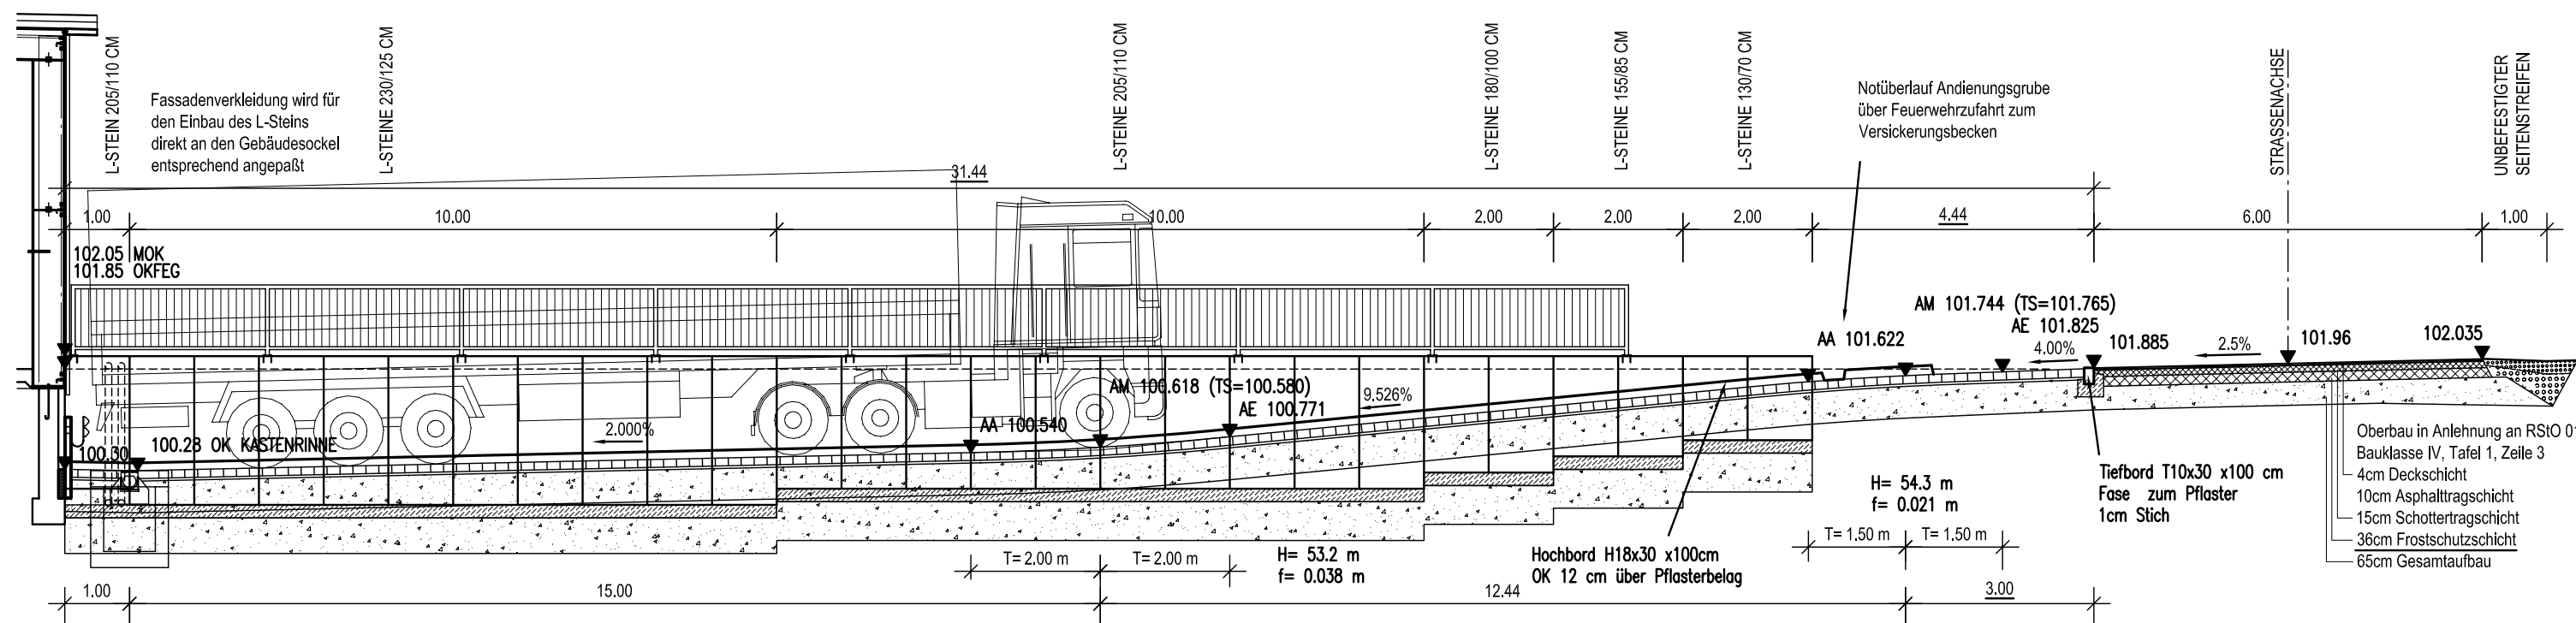


LÄNGSSCHNITT / ANSICHT STÜTZMAUER 1 ANDIENUNGSGRUBE WESTSEITE M 1:100

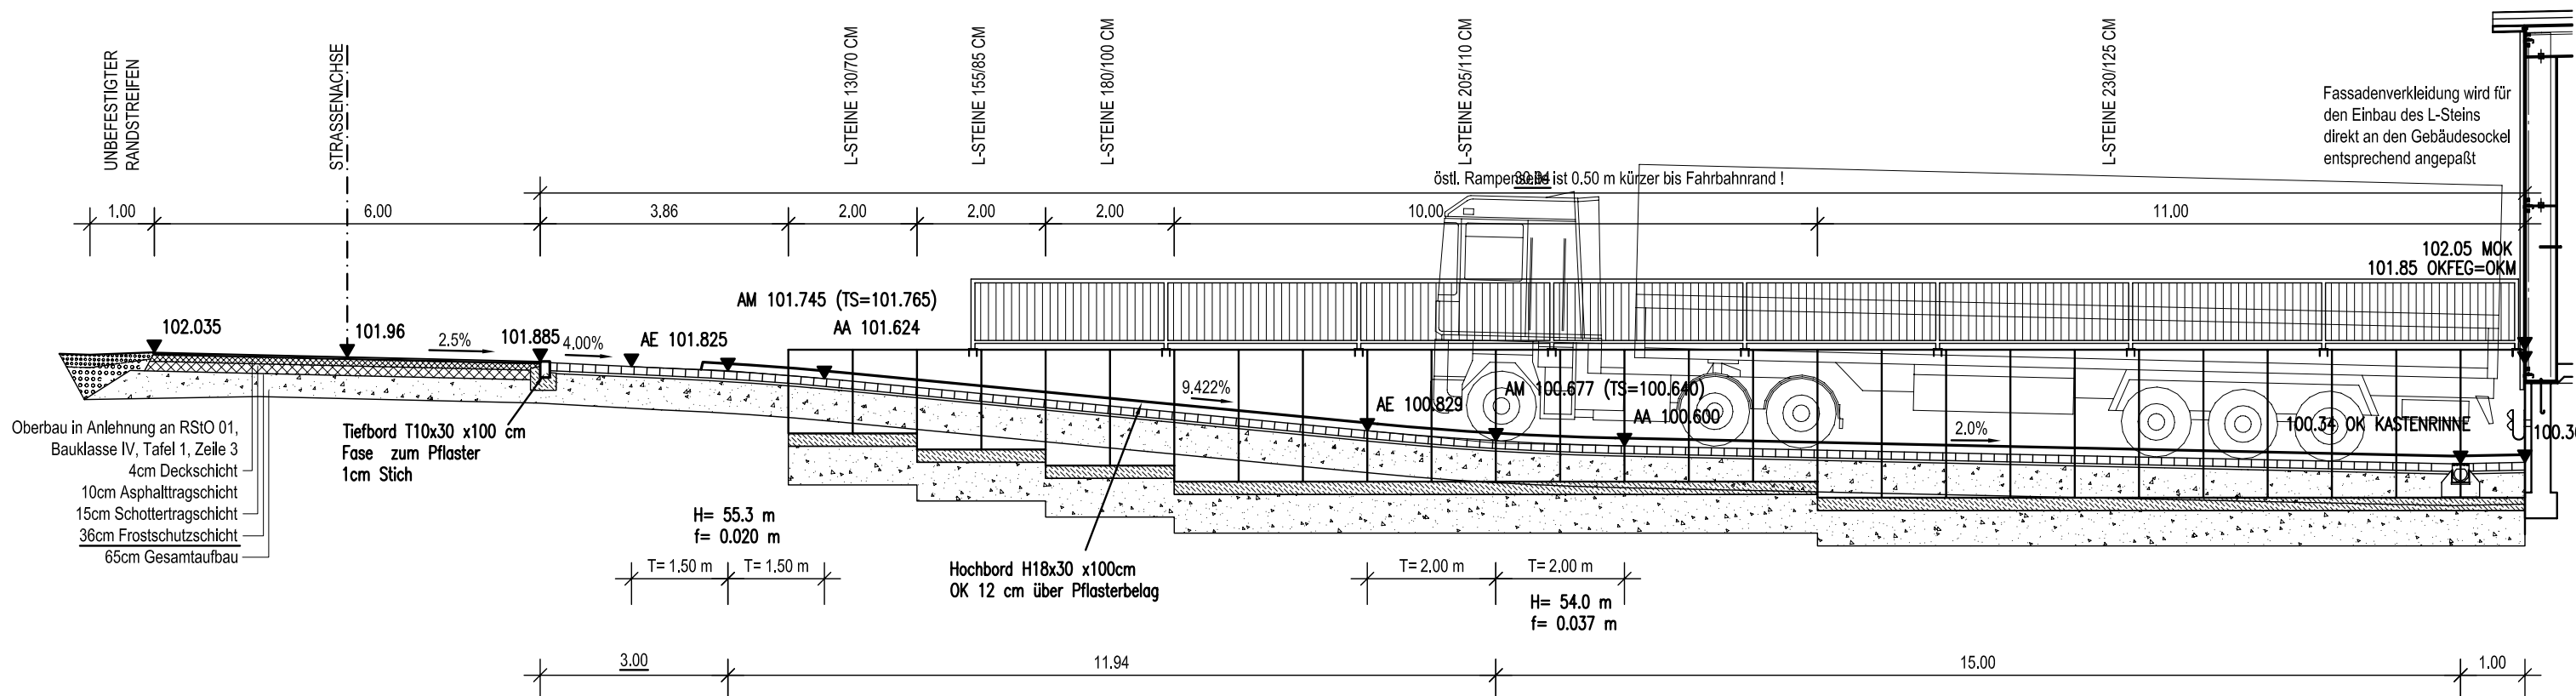

LÄNGSSCHNITT / ANSICHT STÜTZMAUER 2 ANDIENUNGSGRUBE OSTSEITE M 1:100

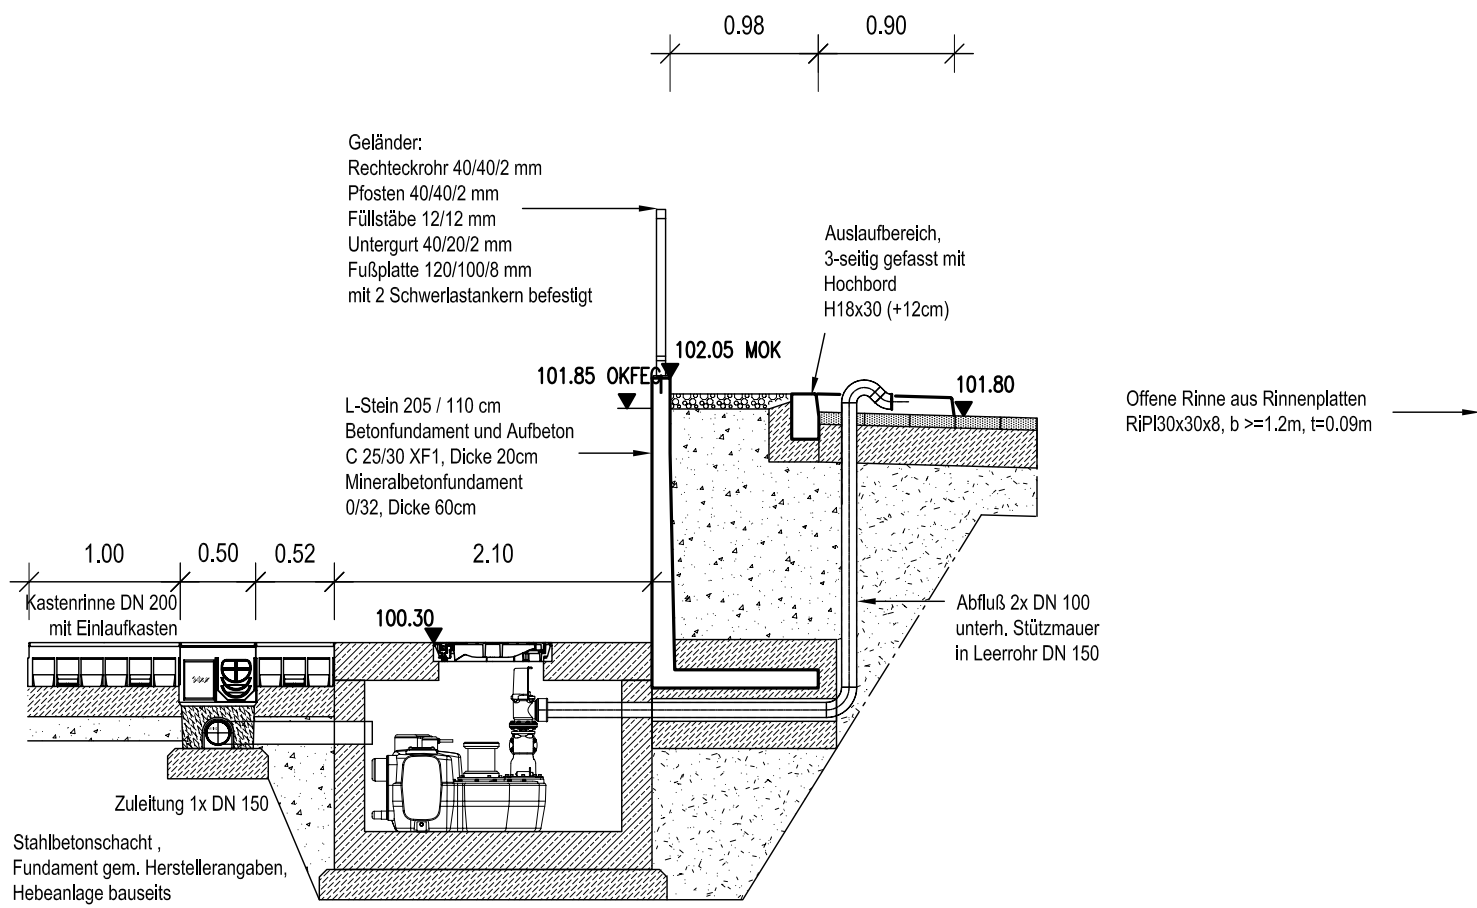


QUERSCHNITT STÜTZMAUER 1 - HEBEANLAGE M 1:50

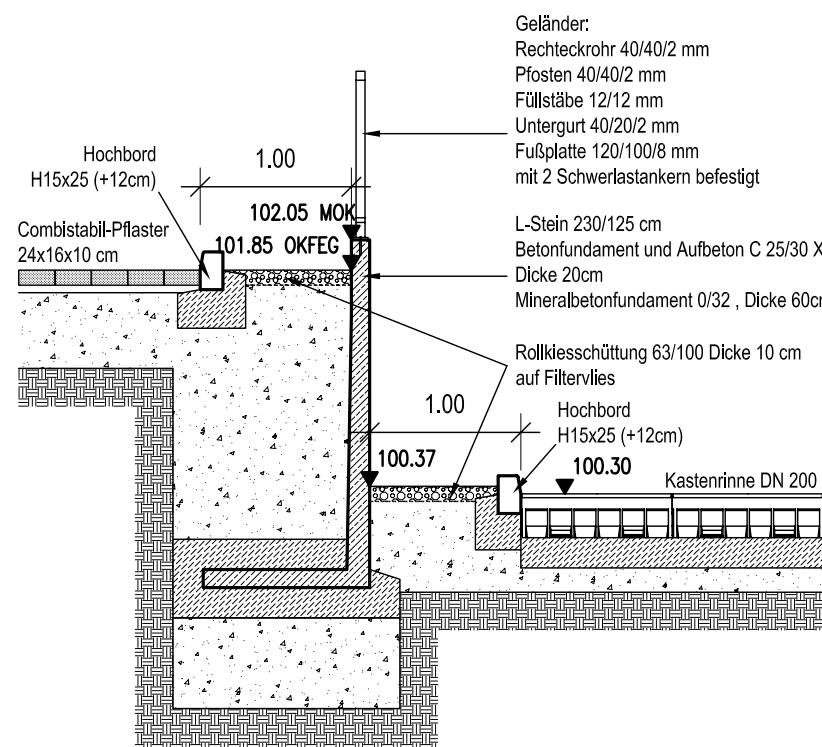

QUERSCHNITT STÜTZMAUER 2 M 1:50

HINWEIS: Der Unterbau für die Pflasterfläche im Rampenbereich ist bereits bauseits fertiggestellt.

-	-	-	-	-
-	-	-	-	-
-	-	-	-	-
-	-	-	-	-
A	09.12.08	Schutzplanke, Stützmauern, Entwässerung	HF,WH	UH
Index	Datum	Änderung	Bearb.	Projektl.

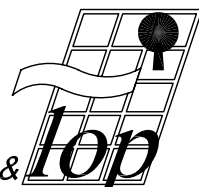Bauherr Grundstücksgemeinschaft Herbert + Heike Krupp Mühlstraße 21 67105 Schifferstadt	
Bauvorhaben Erschließung Gewerbegebiet Reifen Krupp	
Ausführungsplanung Andienungsgrube Detailplan Stützmauern 1 und 2 .	
 LANDSCHAFTS- & <i>lop</i> OBJEKT-PLANUNG Dipl. Ing. (FH) Uwe Hock, Weinsheimer Hauptstr.23, 67551 Worms, Tel. 06241 / 93991-0, Fax. -18	
Maßstab 1 : 100	PLAN-NR. . BLATT-NR. .
Worms, 08.10.2008	Unterschrift