




\\Lop-SERVER\Projekte\172_FMZ-Erschließung\Planung\Innere Erschließung\LP5_Ausführungsplanung\172_Detailplan_Stützmauern.dwg [06.6 Stützmauern S4-S5]

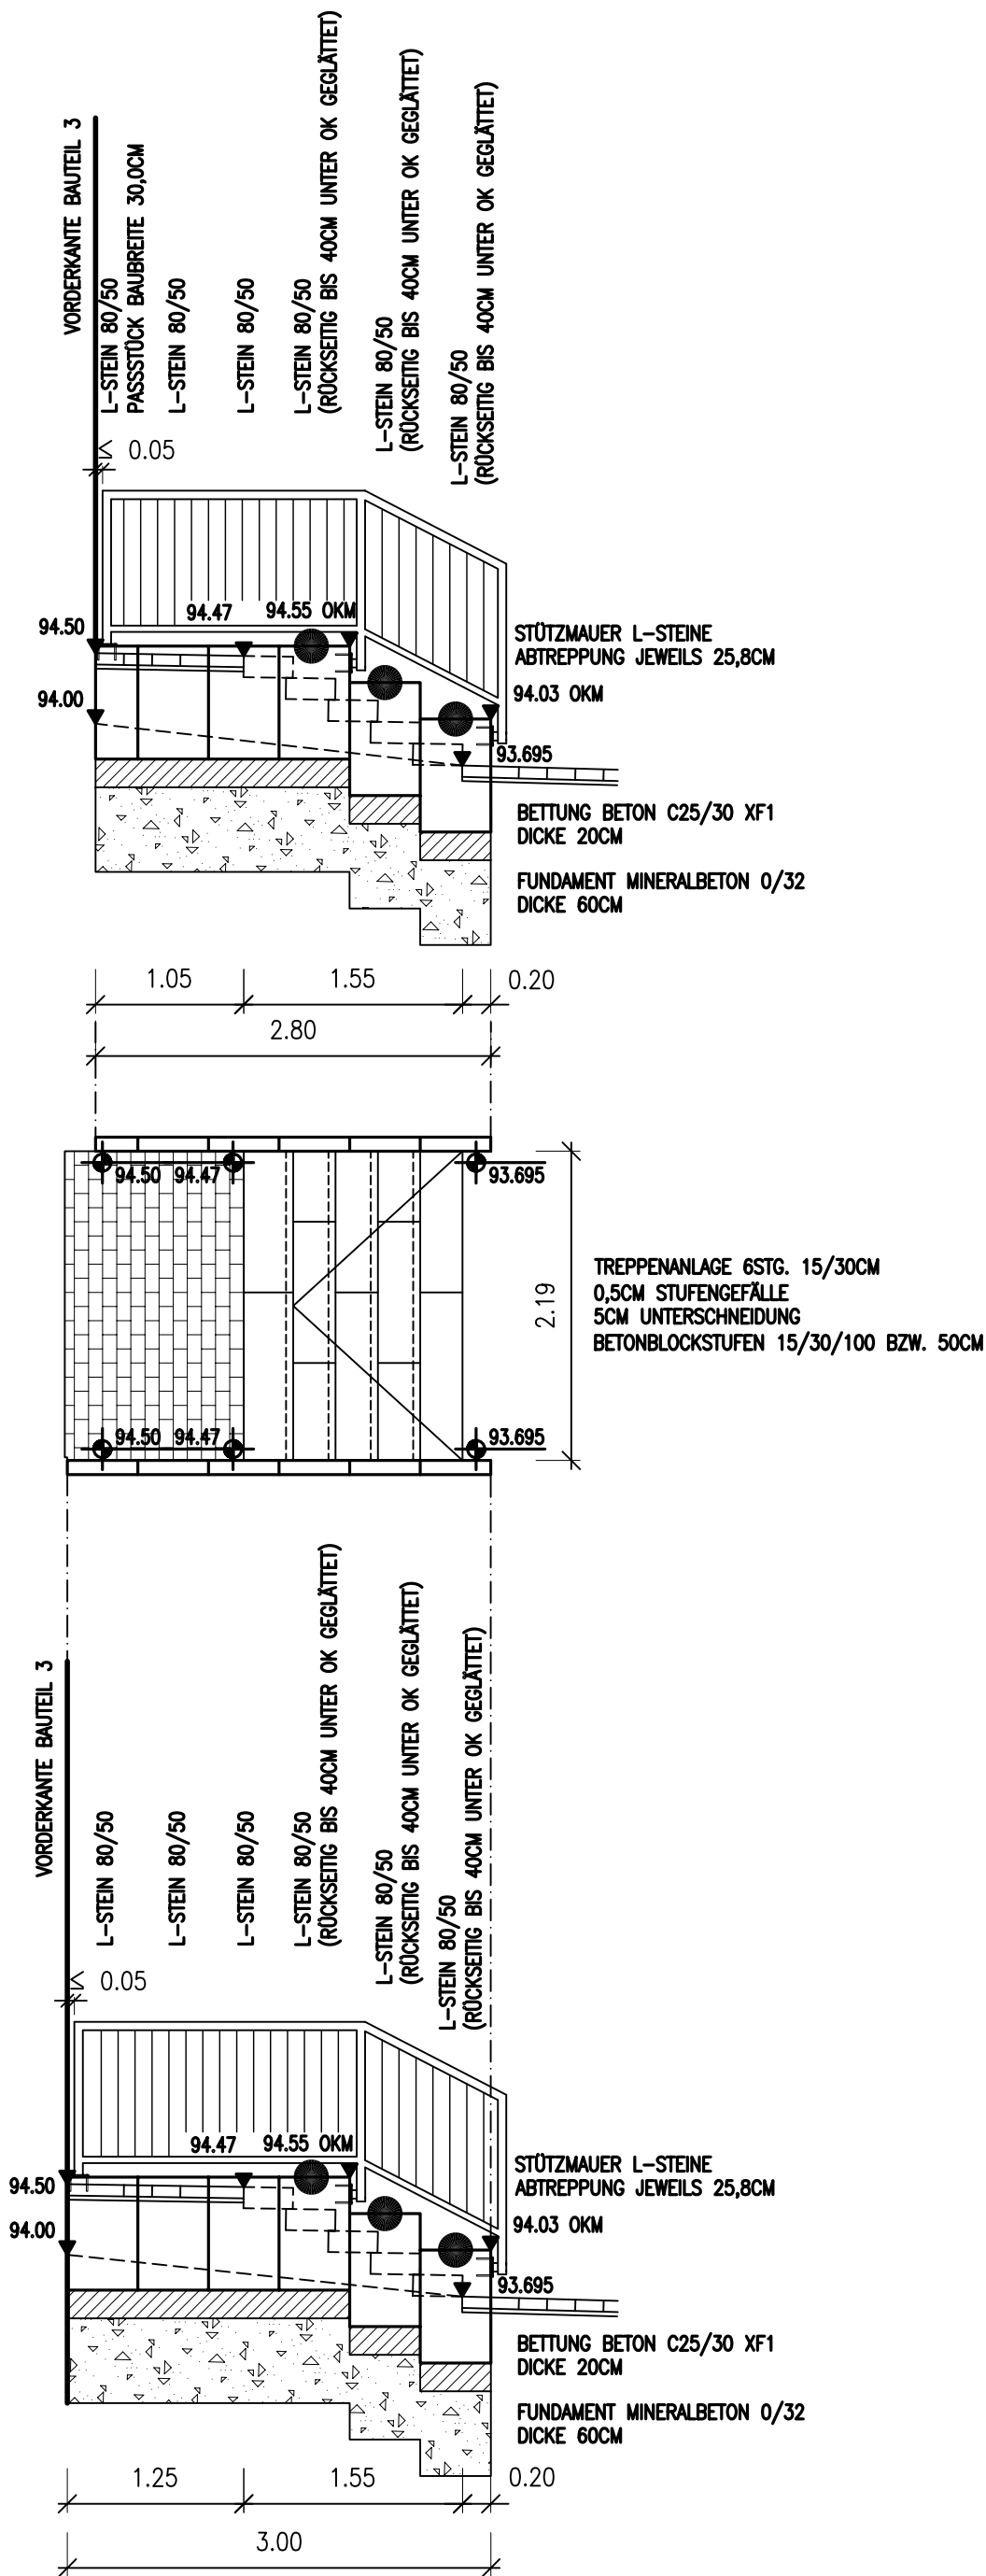

DETAIL S4 GRUNDRISS / ABWICKLUNG STÜTZMAUER MIT TREPPENANLAGE M 1:50

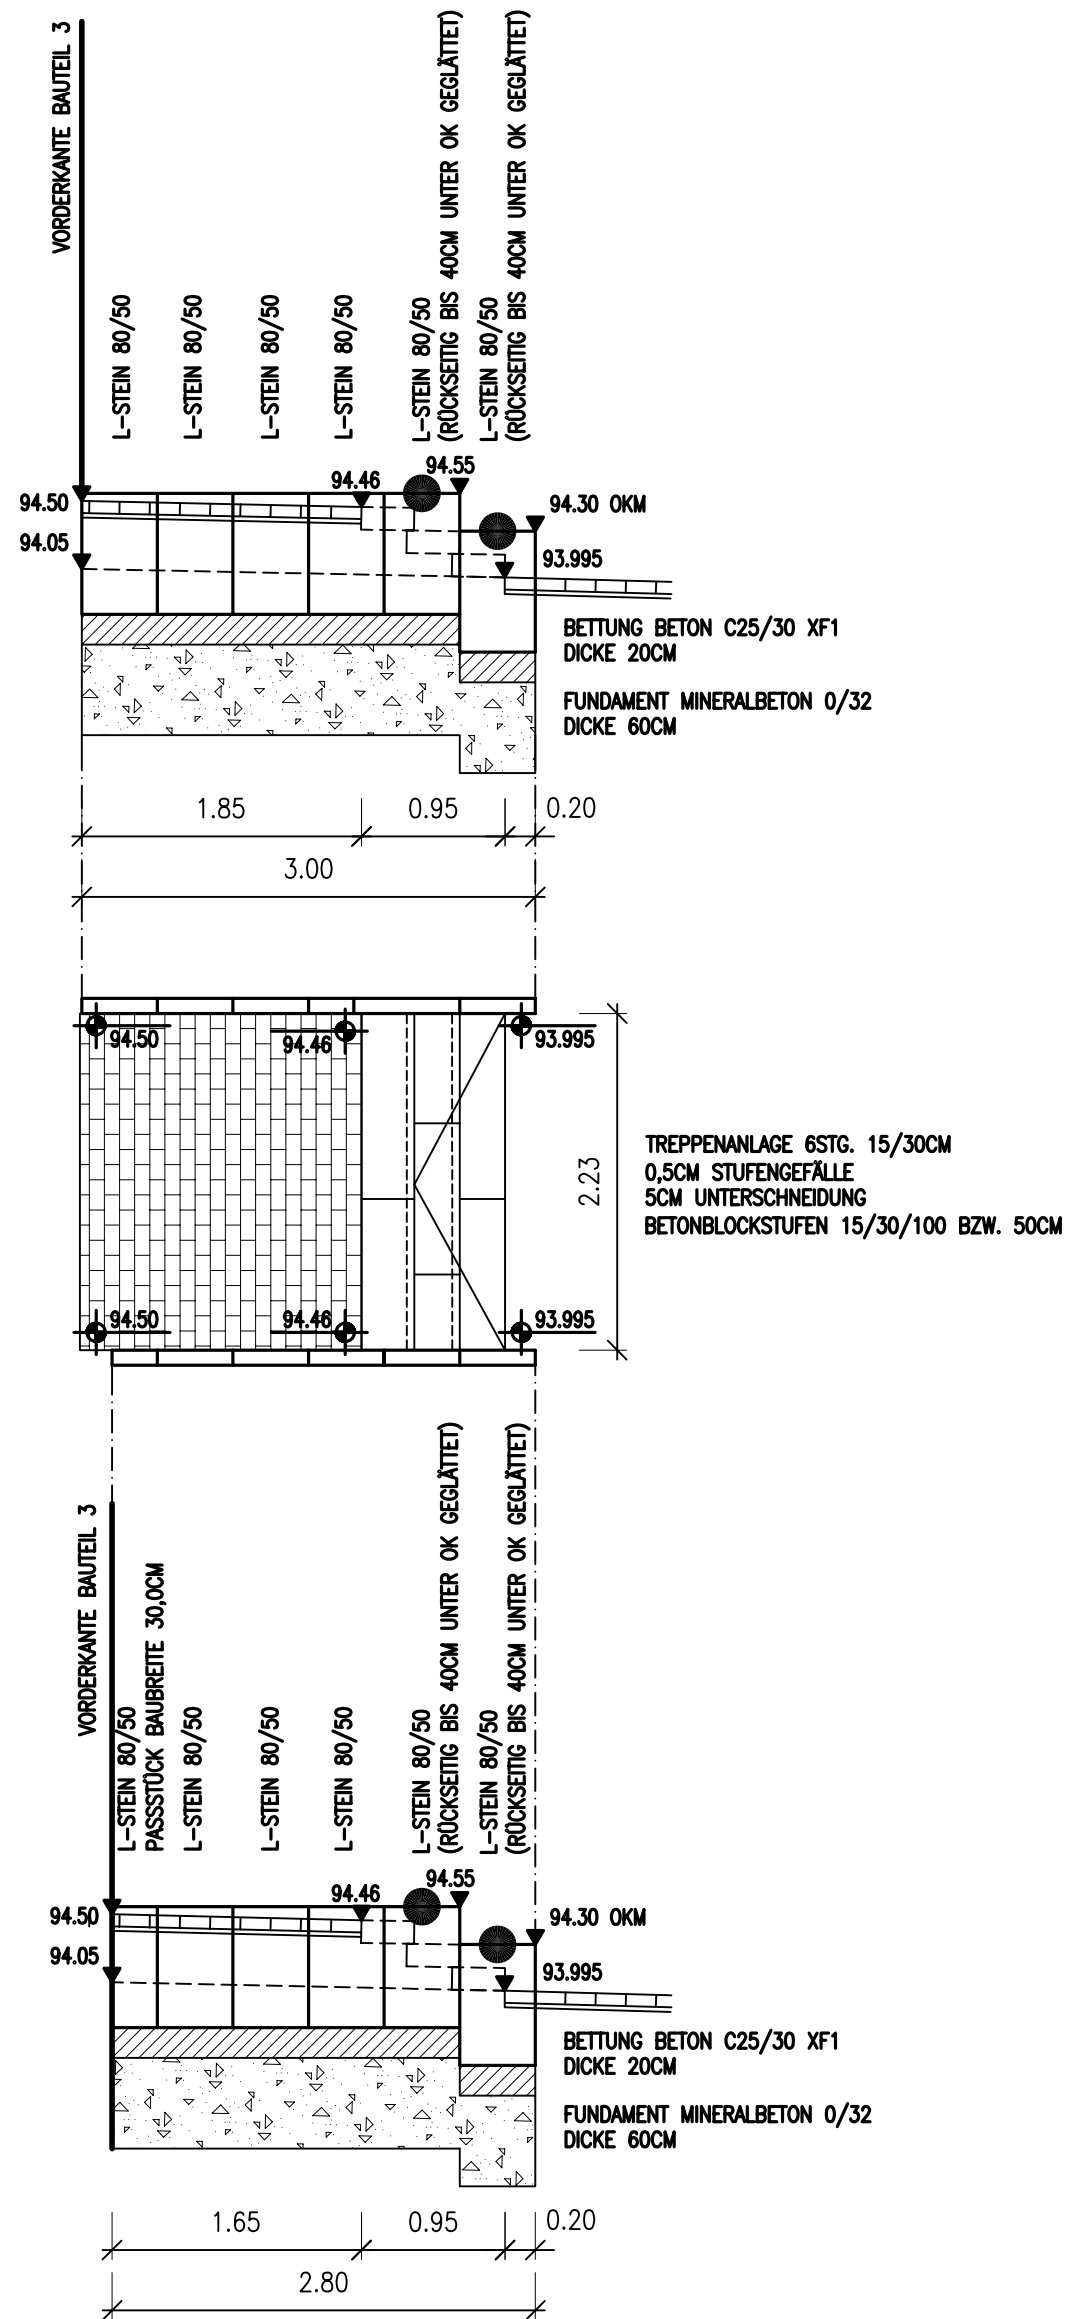

DETAIL S5 GRUNDRISS / ABWICKLUNG STÜTZMAUER MIT TREPPENANLAGE M 1:50

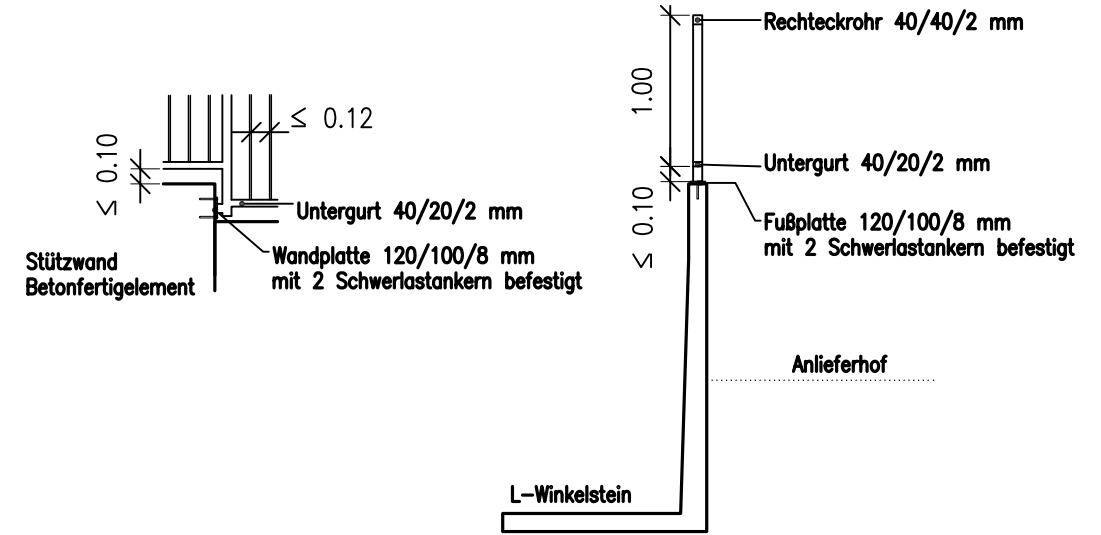

SYSTEMDETAILS ABSTURZSICHERUNG

Arbeitsstand !
11.12.2007

INDEX	DATUM	ÄNDERUNG		BEARB.	PROJEKTL.

Auftraggeber und Bauherr
ITG Immobilien-Treuhand-GmbH & Co. KG
Immermannstraße 12
40210 Düsseldorf

Projekt
Fachmarktzentrum

Entwicklungsgebiet Schönauer Straße

Innere Erschließung

Ausführung
Detail S4-S5
Stützmauern



Dipl. Ing. (FH) Uwe Hock, Weinsheimer Hauptstr.23, 67551 Worms, Tel. 06241 / 93991-0, Fax. -18

Maßstab 1:50	Unterlage 6	Bearbeitet HF
	Blatt-Nr. 6	Index .
Worms, 04.12.2007	Projekt 06/WH/V164	Unterschrift
	Plan-Gr. 1094x420	