


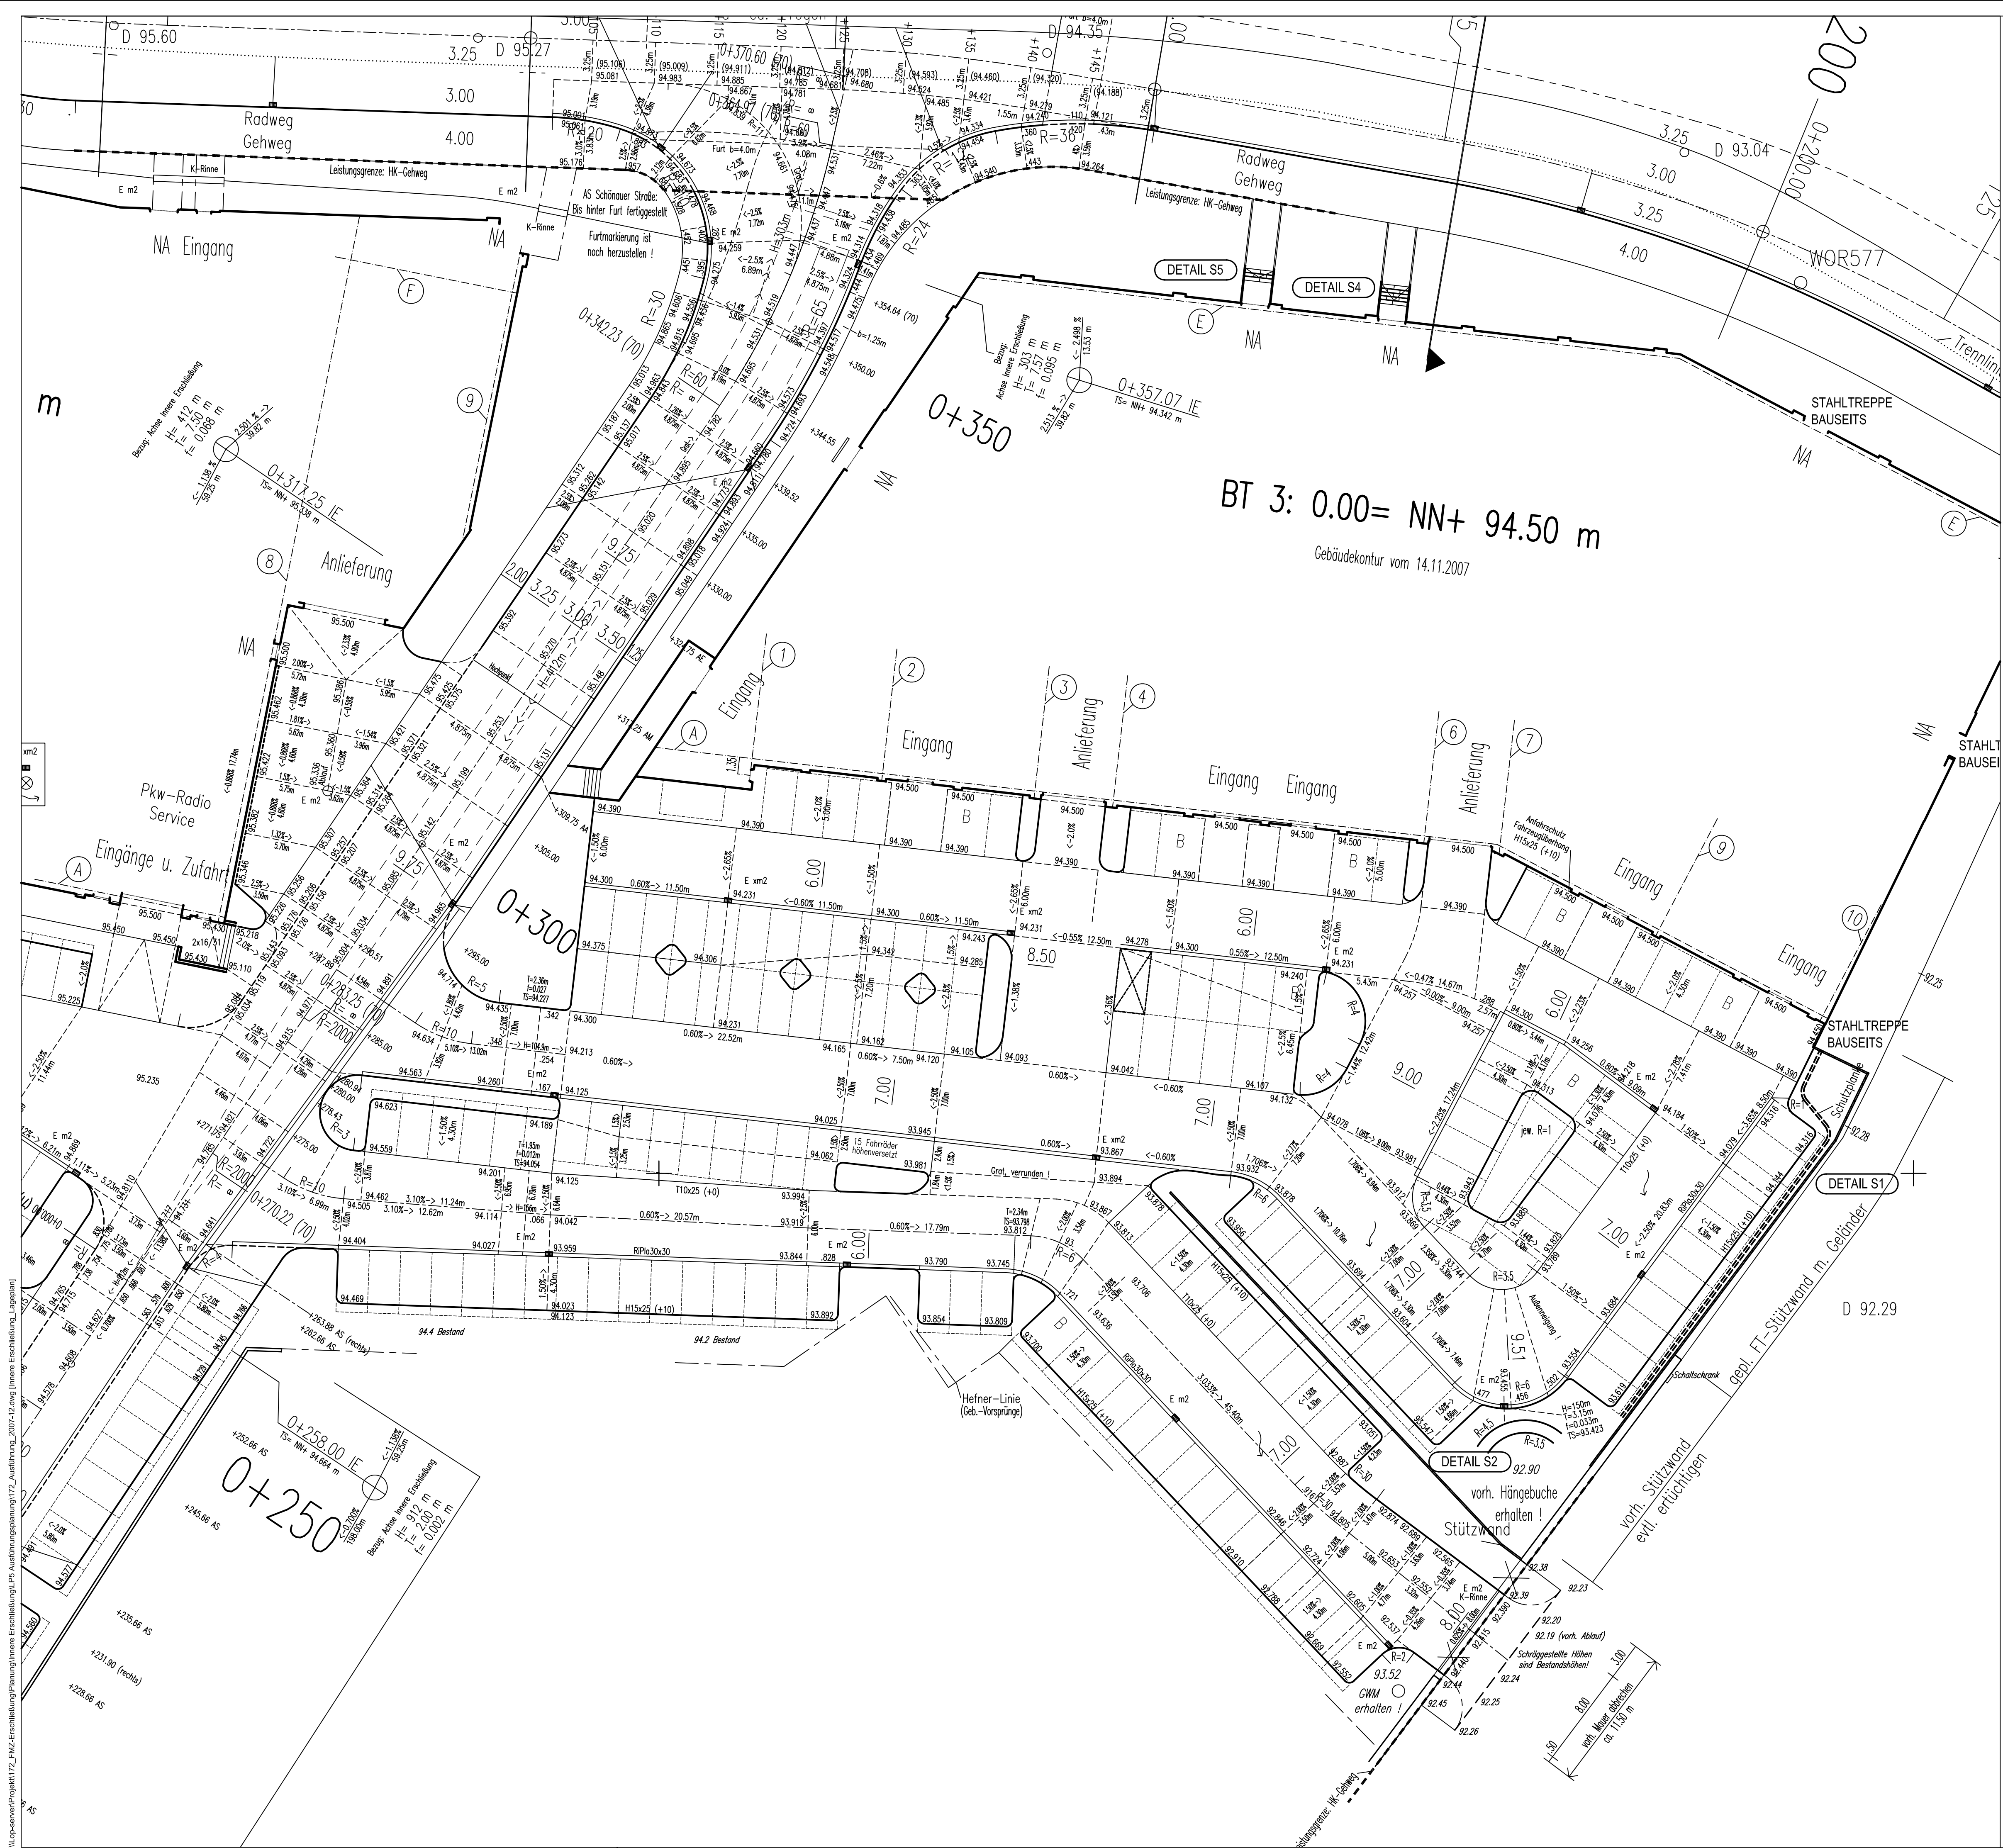

Arbeitsstand !
21.12.2007

INDEX	DATUM	ÄNDERUNG		BEARB.	PROJEKT.

Auftraggeber und Bauherr
ITG Immobilien-Treuhand-GmbH & Co. KG
Immermannstraße 12
40210 Düsseldorf

Projekt
Fachmarktzentrum
nibelungenstadt
worms

Entwicklungsgebiet Schönauer Straße

Innere Erschließung Ausführung LAGEPLAN OST mit Deckenhöhen		LANDSCHAFTS- &  OBJEKT-PLANUNG	
Dipl. Ing. (FH) Uwe Hock, Weinsheimer Hauptstr. 23, 67551 Worms, Tel. 06241 / 93991-0, Fax. -18			
Maßstab 1:250	Unterlage 7	Bearbeitet	WH/DD
	Blatt-Nr. 3	Index	
Worms, 21.12.2007	Projekt 06/WH/V164		
	Plan-Gr. A1	Unterschrift	