



Strang 1:
3 WSD, 1 ASD, 1 T-Süek
Länge:
36,10m + 18,50m

Strang 2:
2 R140, 1 T-Süek
Länge:
16,80m

Strang 3:
1 R140, 1 ASD
Länge:
15,40m

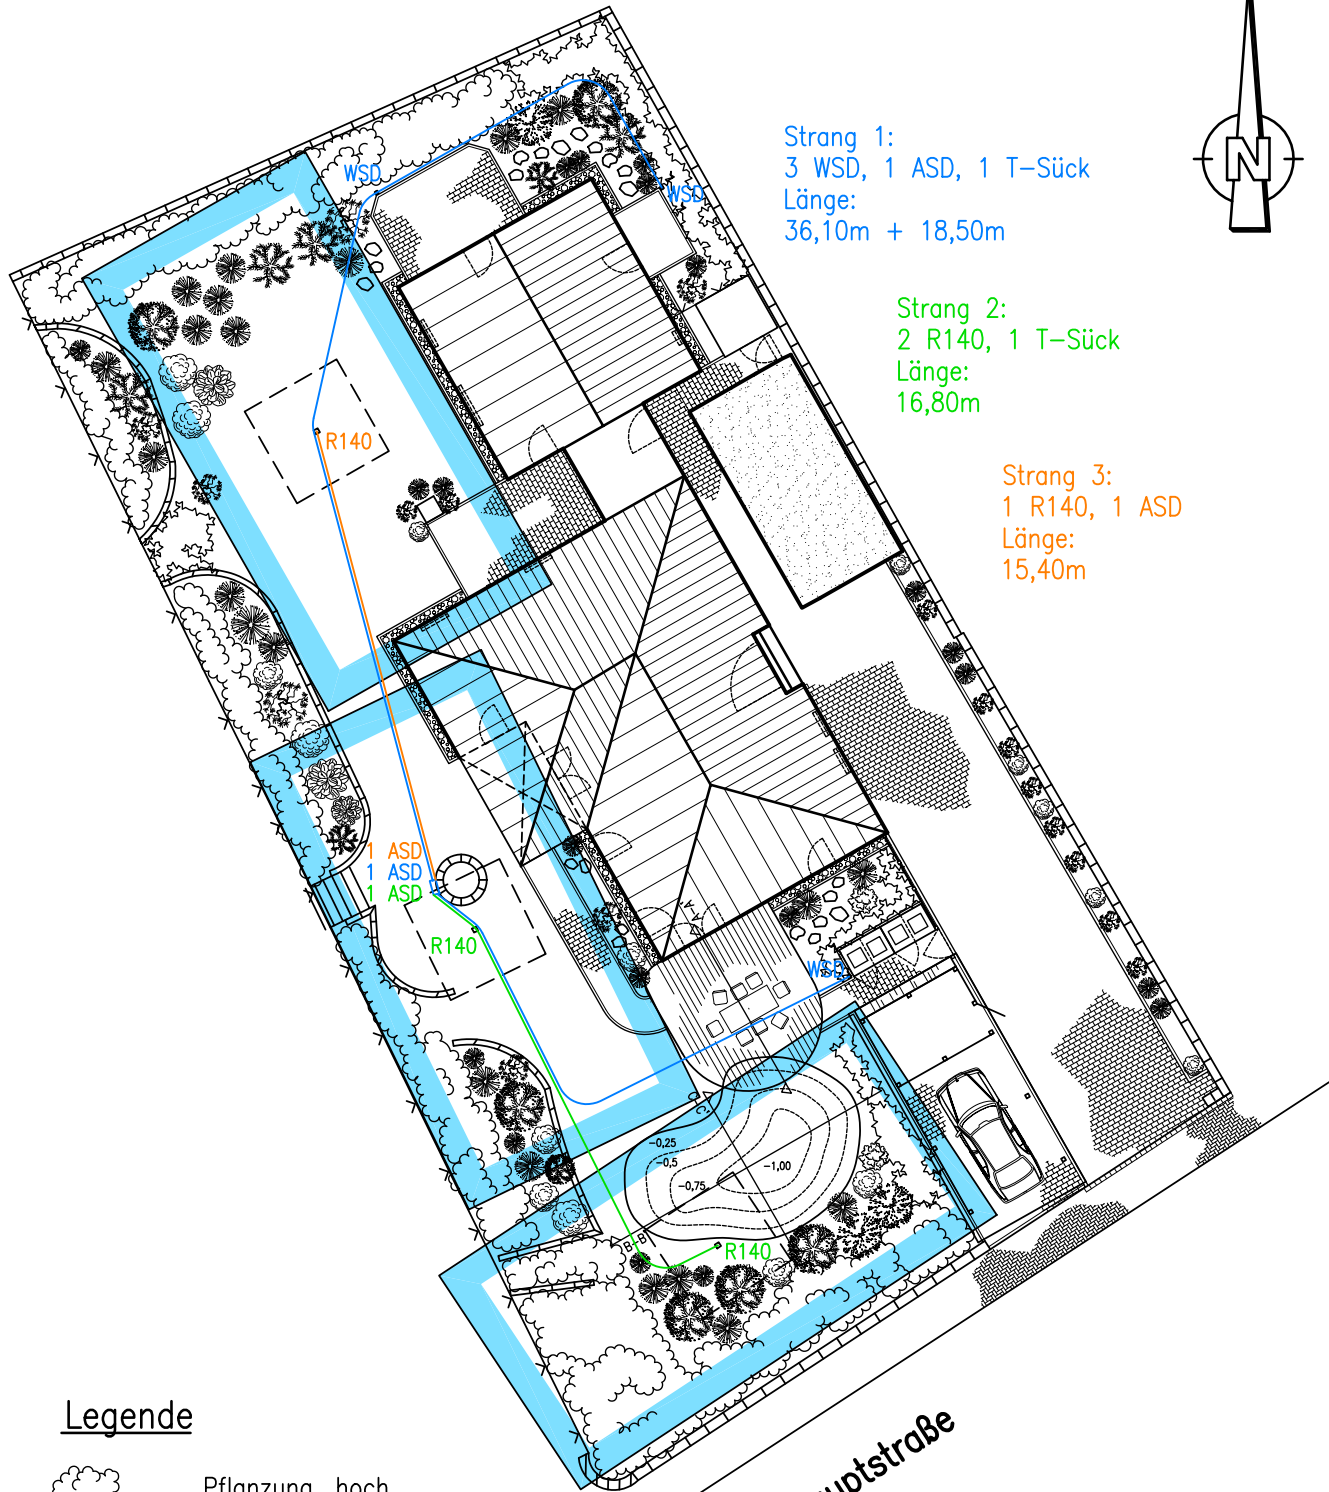

Legende

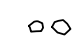-  Pflanzung, hoch
-  Pflanzung, mittel
-  Stauden und Kleingehölze
-  Traufstreifen, 40cm breit
-  Altstadt-pflaster
-  Polygonale Trittplatten

D:\Projekt\Hausgarten Weber\Planung\LP5\LP5_Ausführung.dwg [Bewässerung_A4]

L.O.P.
Landschafts- & Objektplanung

Weinsheimer Hauptstr. 23
67551 Worms Tel. 06241/93991-0
Email: info@op-ingenieure.de

BAUVORHABEN:
Außenanlage Hausgarten Weber,
Hauptstr. 1a, 67283 Obrigheim
PLANINHALT:
Lageplan Gartenbewässerung

Plan: Ausführung
Anlage: 8
Maßstab: 1:250
Bearbeiter: UH/DP
Datum: Worms, 22.10.2006