


Zulieferer gespeichert von: U. Hock  
 Speichertatum: Dienstag, 6. März 2012 17:56:08  
 Plattenstellung: 4:1 mit LOP-Standard-Farblet-100\_250.ctb  
 Papierformat: 594x297mm Querformat  
 Zeichnungsname: Z:\233\_ERS\_Carlsberg\_Sonnenberg\Planung\233\_LP5\_NBG\_Carlsberg\_2012-03.dwg [Höhenplan-Kanal]

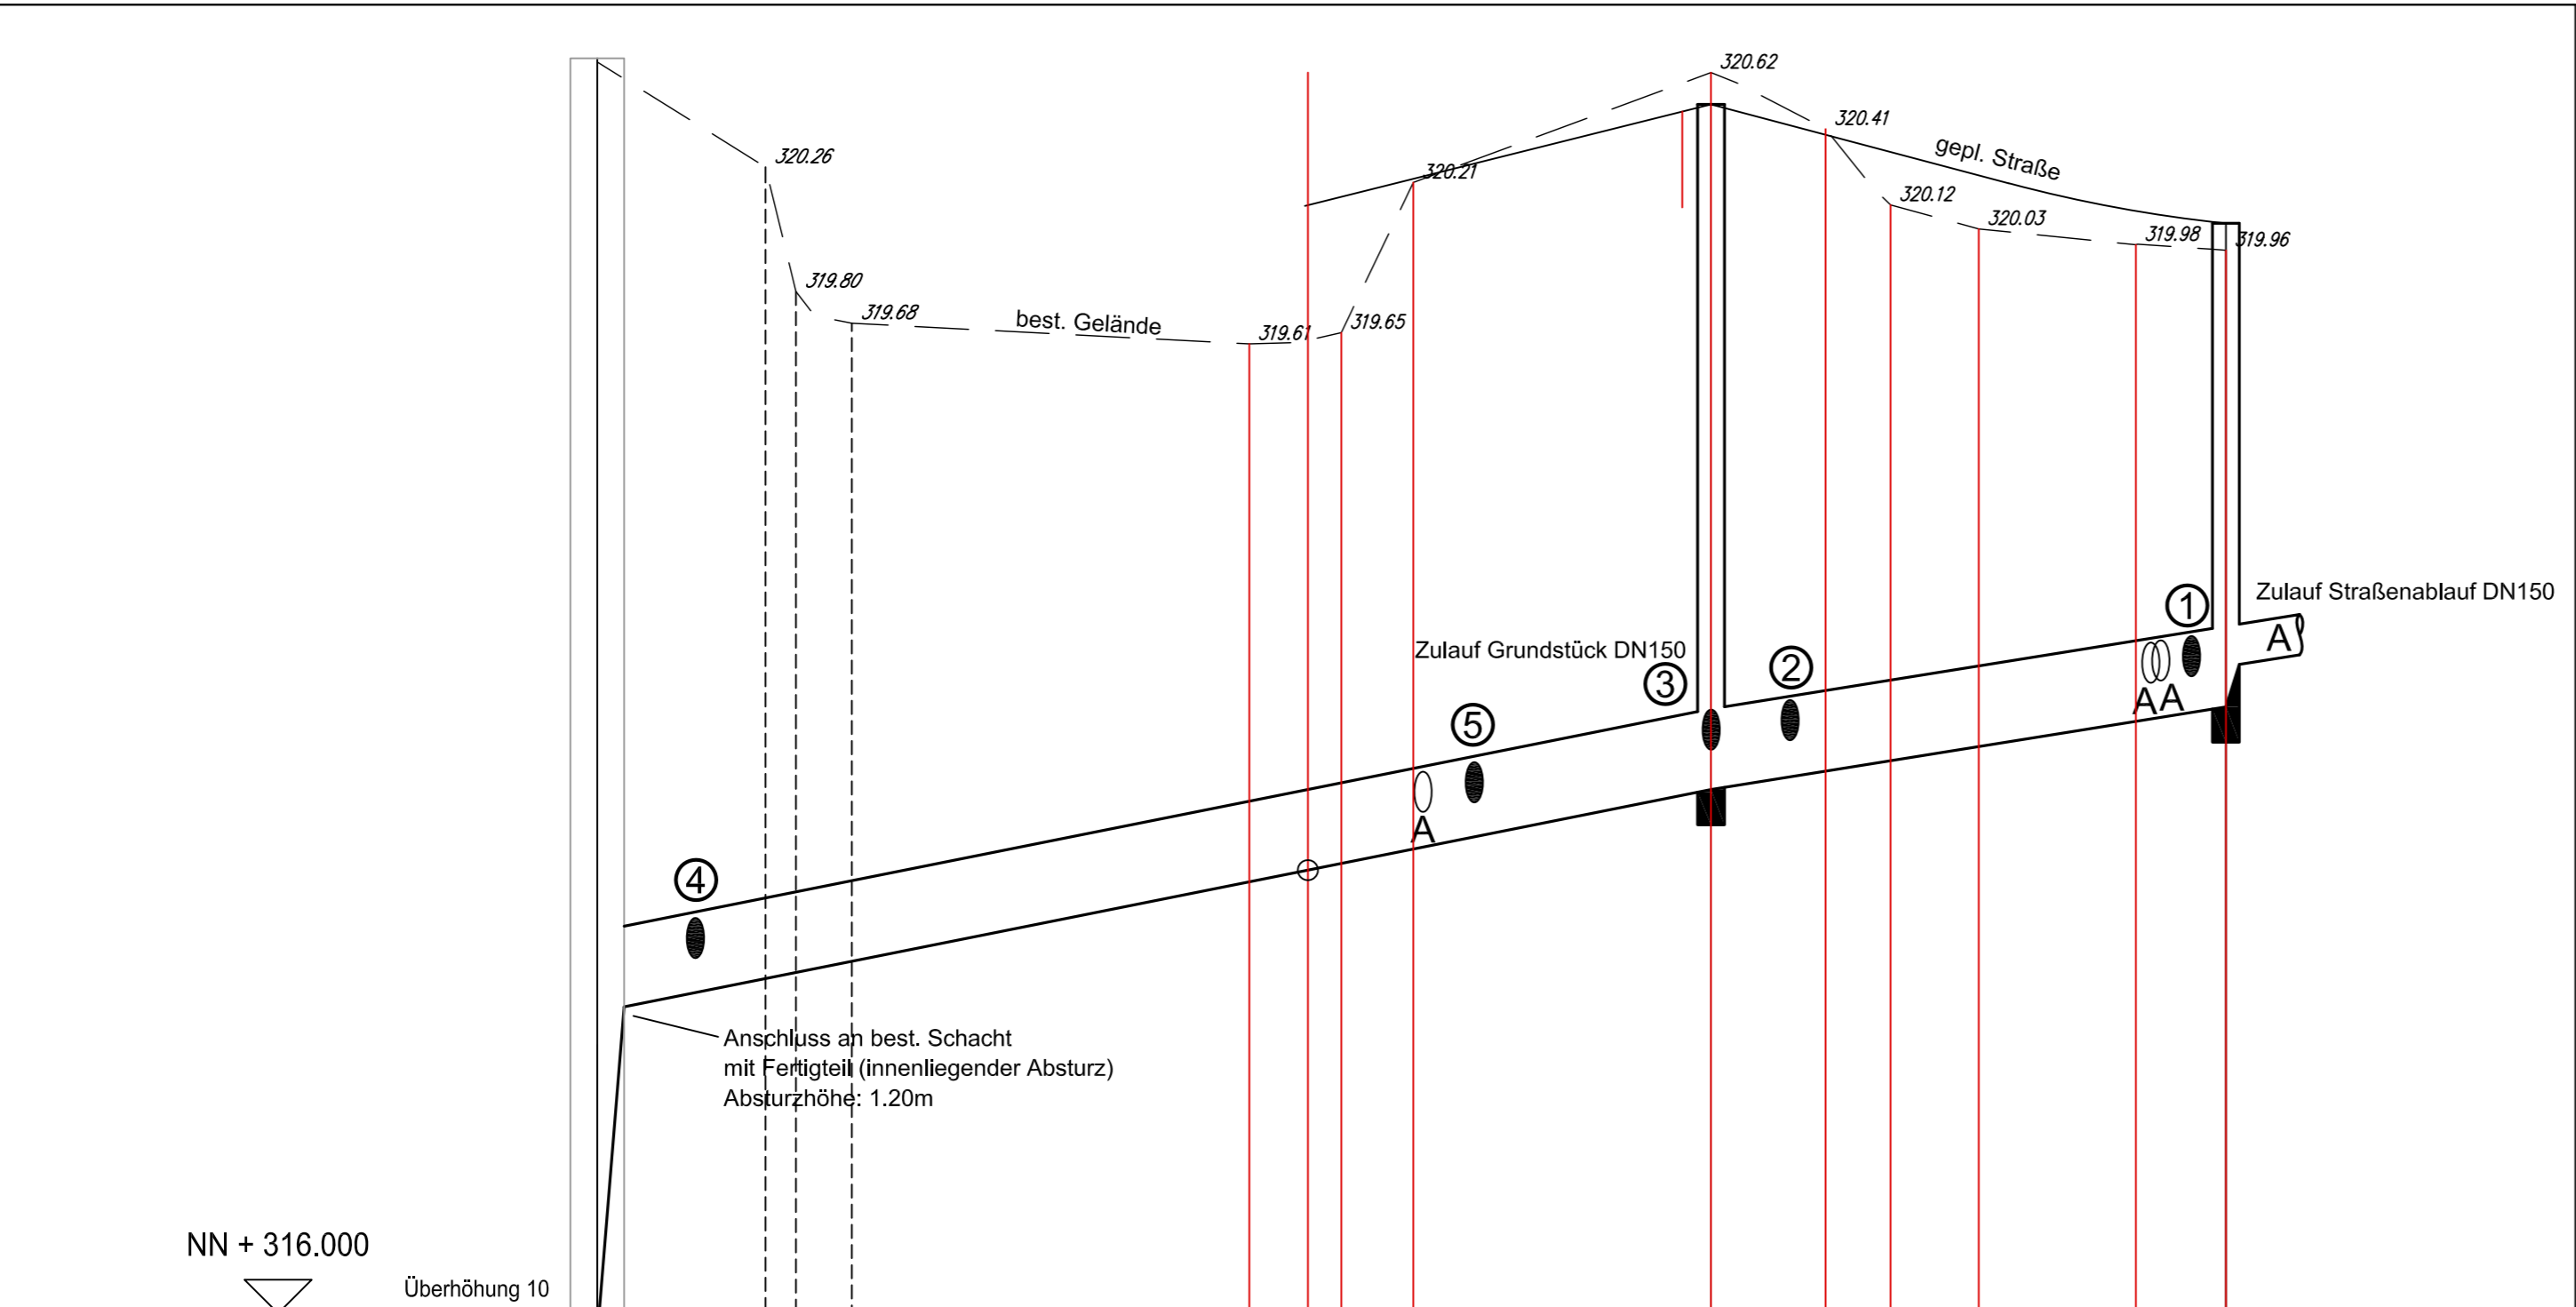


NN + 316.000  
 Überhöhung 10

GELÄNDEHÖHE		320.67	320.50	320.06
ROHRSOHLE		315.94 317.14	317.95	318.26
GEFÄLLE	‰	1200	20.0	16.1
DURCHMESSER	mm		300 SB	300 SB
ENTFERNUNG	m	1.00	40.50	19.2
SCHACHTBAUWERKE DN	mm	2000	1000	1000
SCHACHTBEZEICHNUNG		C09M01	NEU-M01	NEU-M02

Index	Datum	Änderung	Bearb.	Projekl.

Auftraggeber  
**Architekt W. Scheib**  
 Partschinser Straße 11  
 67271 Kleinkarlbach  
 Projekt  
**Erschließung Teilfläche NBG**  
**"Wohnpark westlich des Ortskerns – 1. Änderung"**

Ausführungsplanung  
**HÖHENPLAN**  
 Kanal  
 .  
 .  
  
*Dipl. Ing. (FH) Uwe Hock, Huxelstraße 9c, 67550 Worms, Tel. 06241 / 93991-0, Fax. -18*

Maßstab 1:250 / 25	PLAN-NR. 15.2	Bearbeitet UH
	PLAN-GR. DIN A2	Index -
Worms, 07.10.2011	Unterschrift	