


H= 25 m
T= 0.78 m
f= 0.012 m

Wohnstraße


H= 500 m
T= 16.29 m
f= 0.266 m

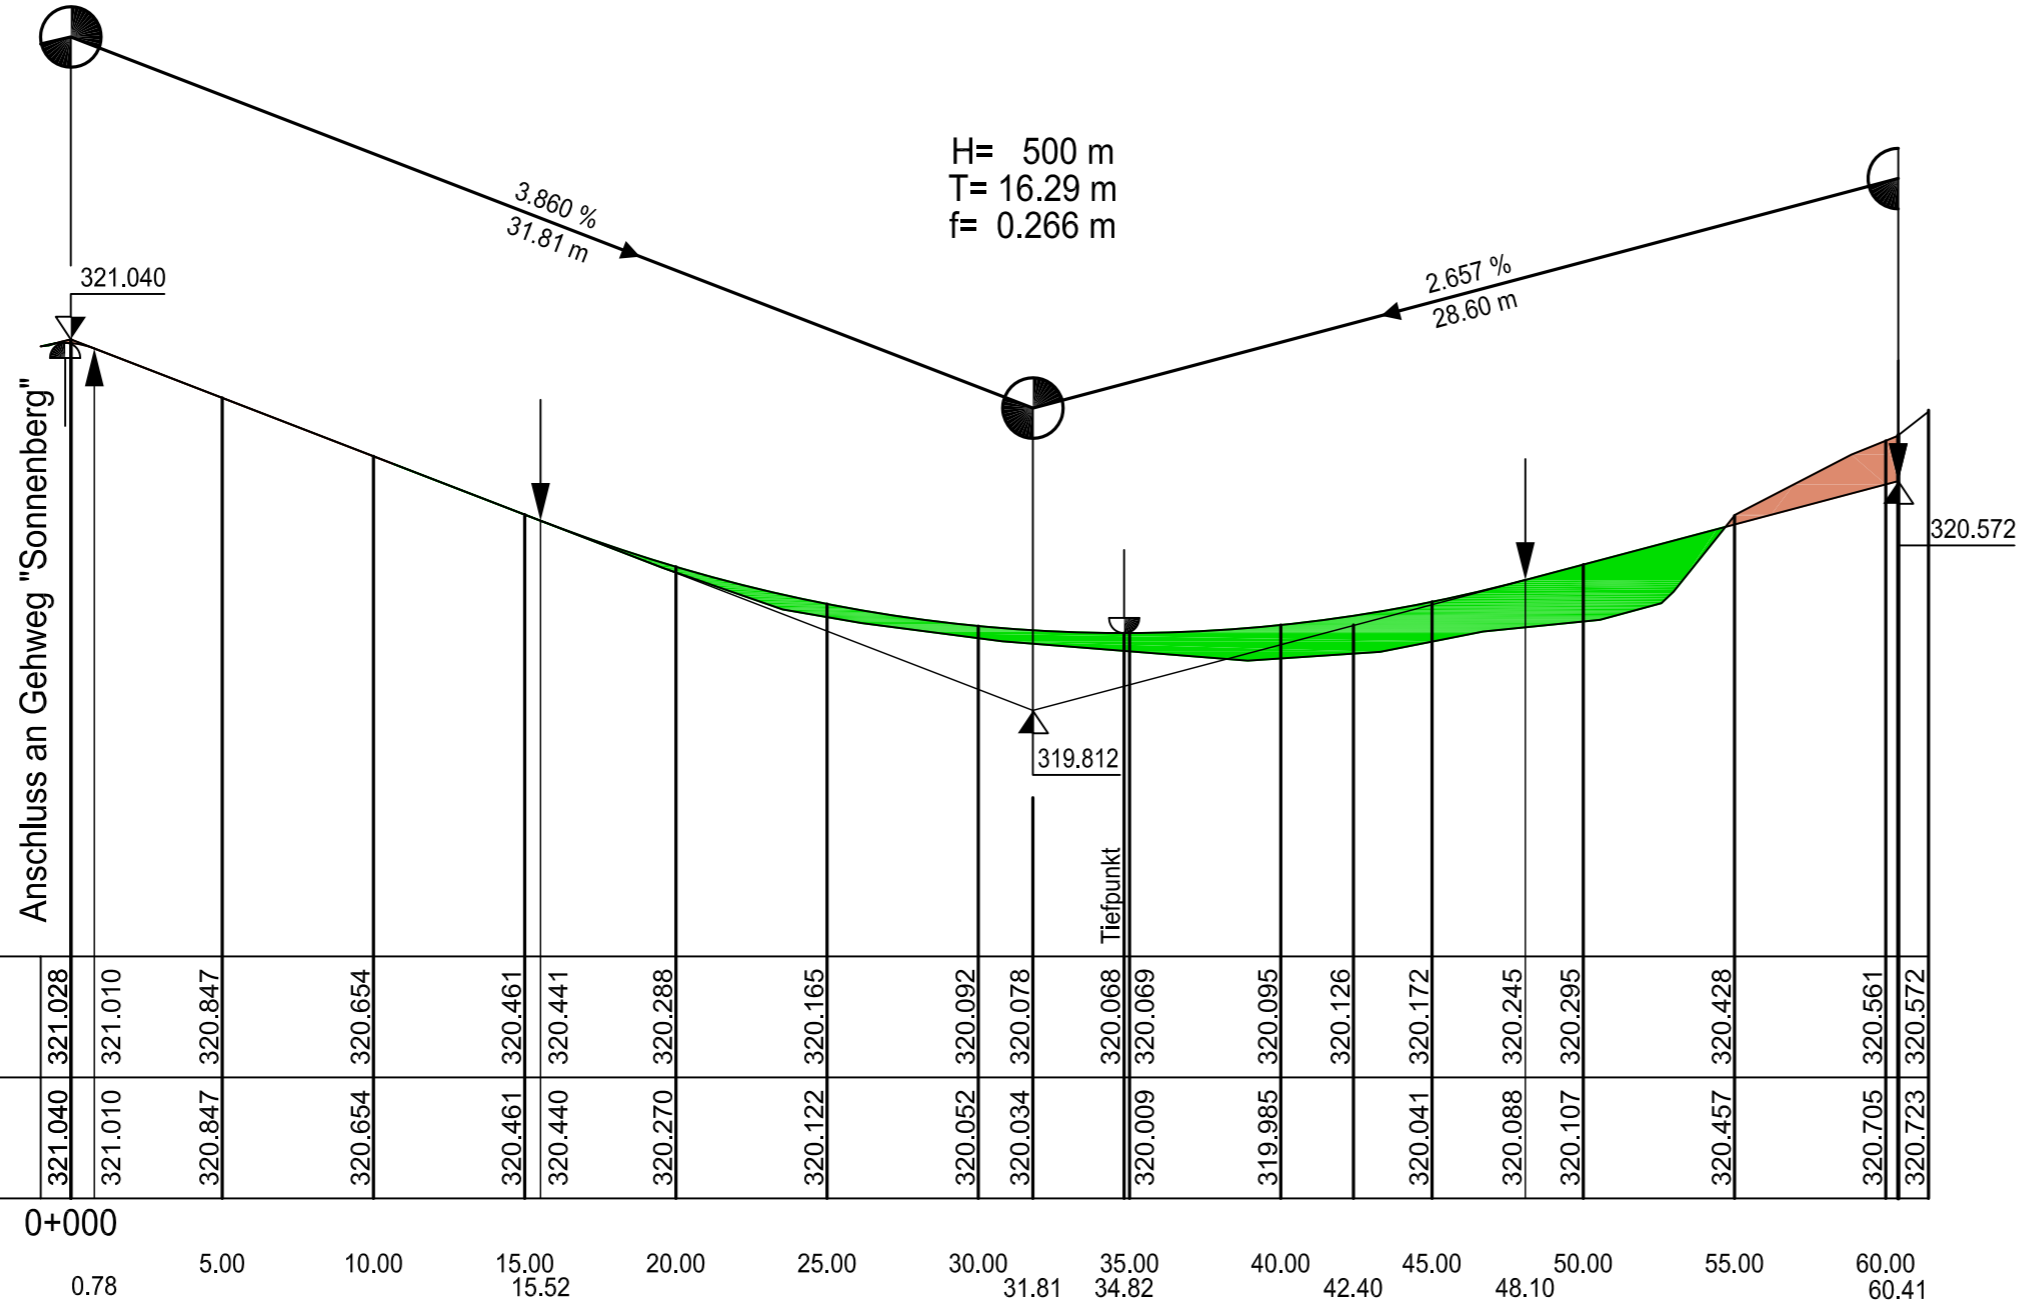

NN + 319.000

0+000

Querneigung

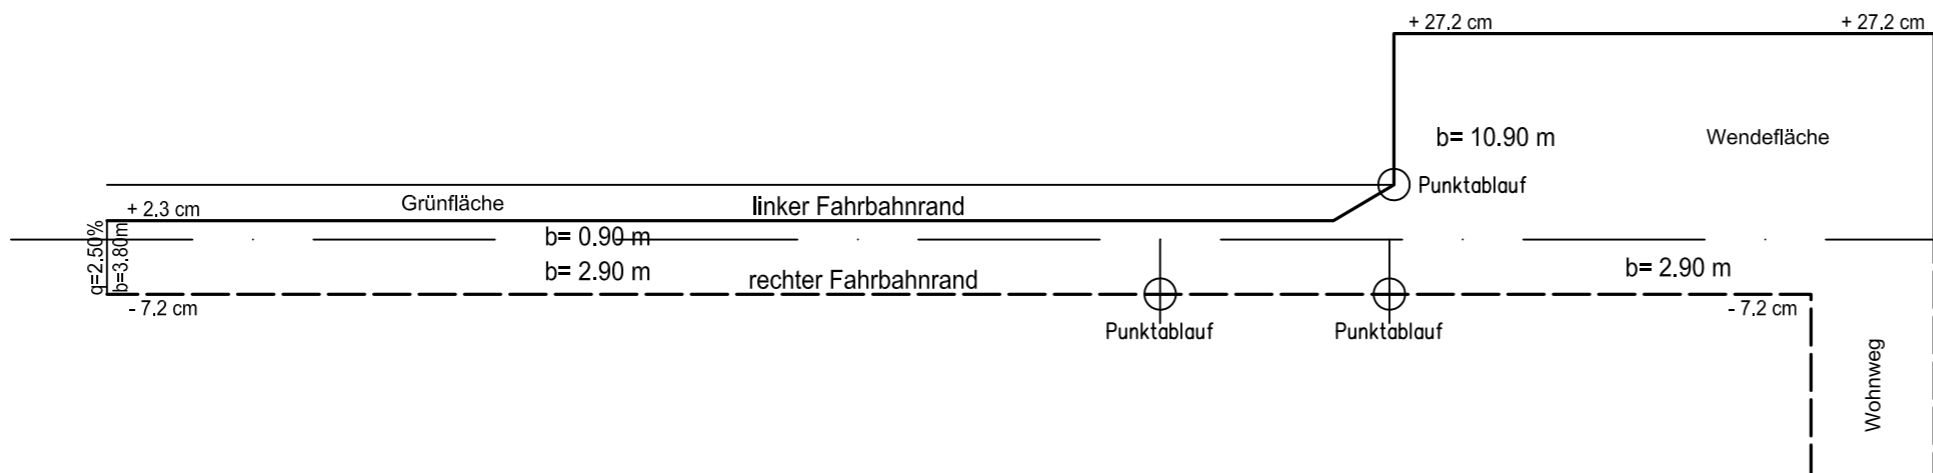

Index	Datum	Änderung	Bearb.	Projektl.
B	06.03.12	Ablauf ergänzt	WH	UH
A	13.12.11	Gradiente u. Querneigungsband aktualisiert, ergänzt	WH	UH

Auftraggeber
Architekt W. Scheib
Partschinser Straße 11
67271 Kleinkarlbach

Projekt
Erschließung Teilfläche NBG
"Wohnpark westlich des Ortskerns – 1. Änderung"

Ausführungsplanung

HÖHENPLAN

Wohnstraße



Dipl. Ing. (FH) Uwe Hock, Huxelstraße 9c, 67550 Worms, Tel. 06241 / 93991-0, Fax. -18

Maßstab 1:250 / 25

PLAN-NR. 8.1
PLAN-GR. DIN A2

Bearbeitet UH
Index B

Worms, 07.10.2011

Unterschrift