Regelquerschnitt Wohnstraße

bei Station 0+040

M. 1:50

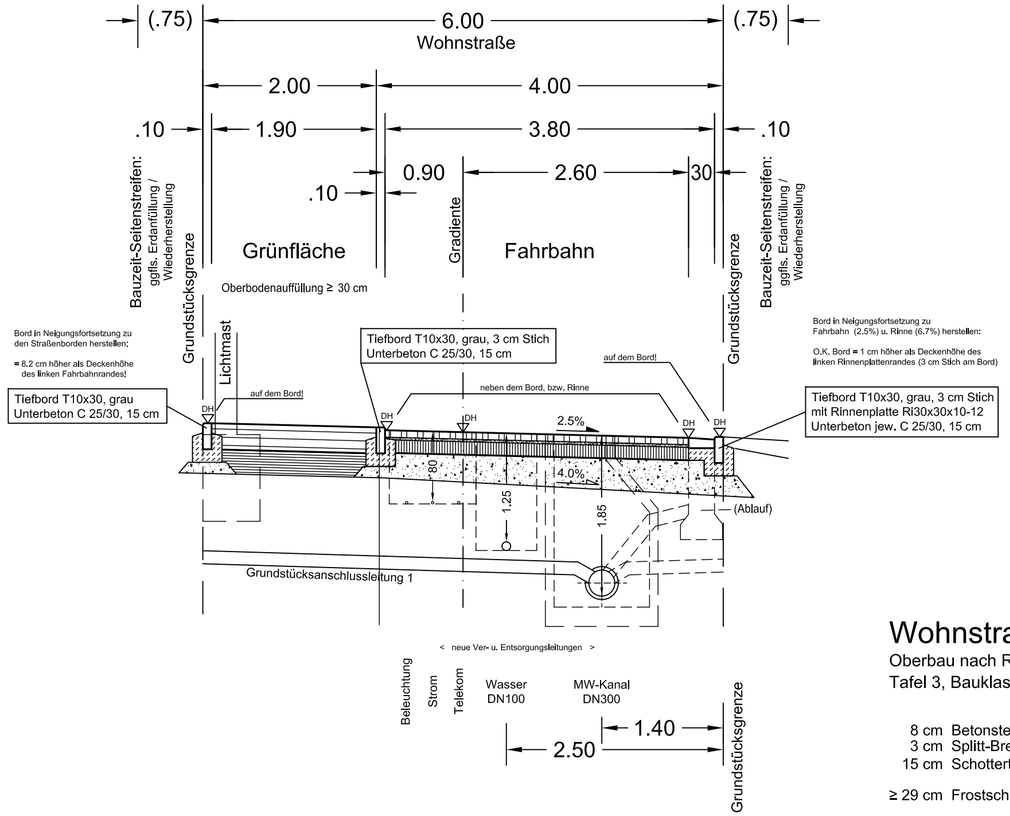

Detail Verlegemuster

M. 1:25

"Fischgrätverband"

Betonsteinpflaster (grau): 20x10x8cm

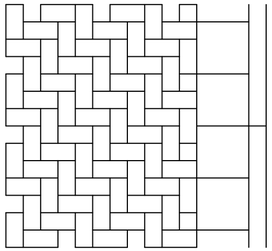

Wohnstraße

Oberbau nach RStO 01,
Tafel 3, Bauklasse VI, Zeile 1

8 cm	Betonsteinpflaster
3 cm	Splitt-Brechsand-Gemisch
15 cm	Schottertragschicht
≥ 29 cm	Frostschutzschicht
≥ 55 cm	Gesamtaufbau

Bodenaustausch nach Maßgabe des Bodengutachters

Tiefbord T10x30 mit
Rinnenplatte Ri30x30x10-12

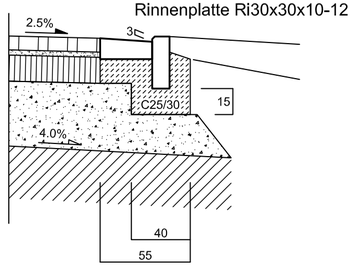

Index	Datum	Änderung	Bearb.	Projektl.
.	.	.	.	.
B	06.03.12	Ergänzungen gem. Vorgaben VG Hettenleidelheim	WH	UH
A	13.12.11	Grünfläche eingetragen, Lage der Deckenhöhen festgelegt, Ver- u. Entsorgungstrassen neu angeordnet	WH	UH

Auftraggeber

Architekt W. Scheib

Partschinser Straße 11
67271 Kleinkarlbach

Projekt

Erschließung Teilfläche NBG
"Wohnpark westlich des Ortskerns – 1. Änderung"

Ausführungsplanung

REGELQUERSCHNITT

Wohnstraße

. .

LANDSCHAFTS- & OBJEKT-PLANUNG
Dipl. Ing. (FH) Uwe Hock, Huxelstraße 9c, 67550 Worms, Tel. 06241 / 93991-0, Fax. -18

Maßstab 1:50 / 25	PLAN-NR. 6.1 PLAN-GR. 594x297mm	Bearbeitet UH Index B	
Worms, 07.10.2011	Unterschrift		

Zuletzt gespeichert von: U. Hock
Speicherzeitstempel: Dienstag, 6. März 2012 17:56:08
Plotstellung: 20:1 mit LOP-Standard-Farbplot-100_250.ctb
Papierformat: 594x297mm Querformat
Zeichnungsname: Z:\233_ERS_Carlsberg_Sonnenberg\Planung\233_LP5_NBG Carlsberg_2012-03.dwg [RQ-WohnStraße]

Urheberrecht gem. § 2 UrhG und Copyright by L.O.P., Dipl. Ing. (FH) U. Hock, Huxelstraße 9c, 67550 Worms. Tel. +49 6241/93991-0

LOP-CAD