


Regelquerschnitt Wohnweg

bei Station 0+015.00


M. 1:50

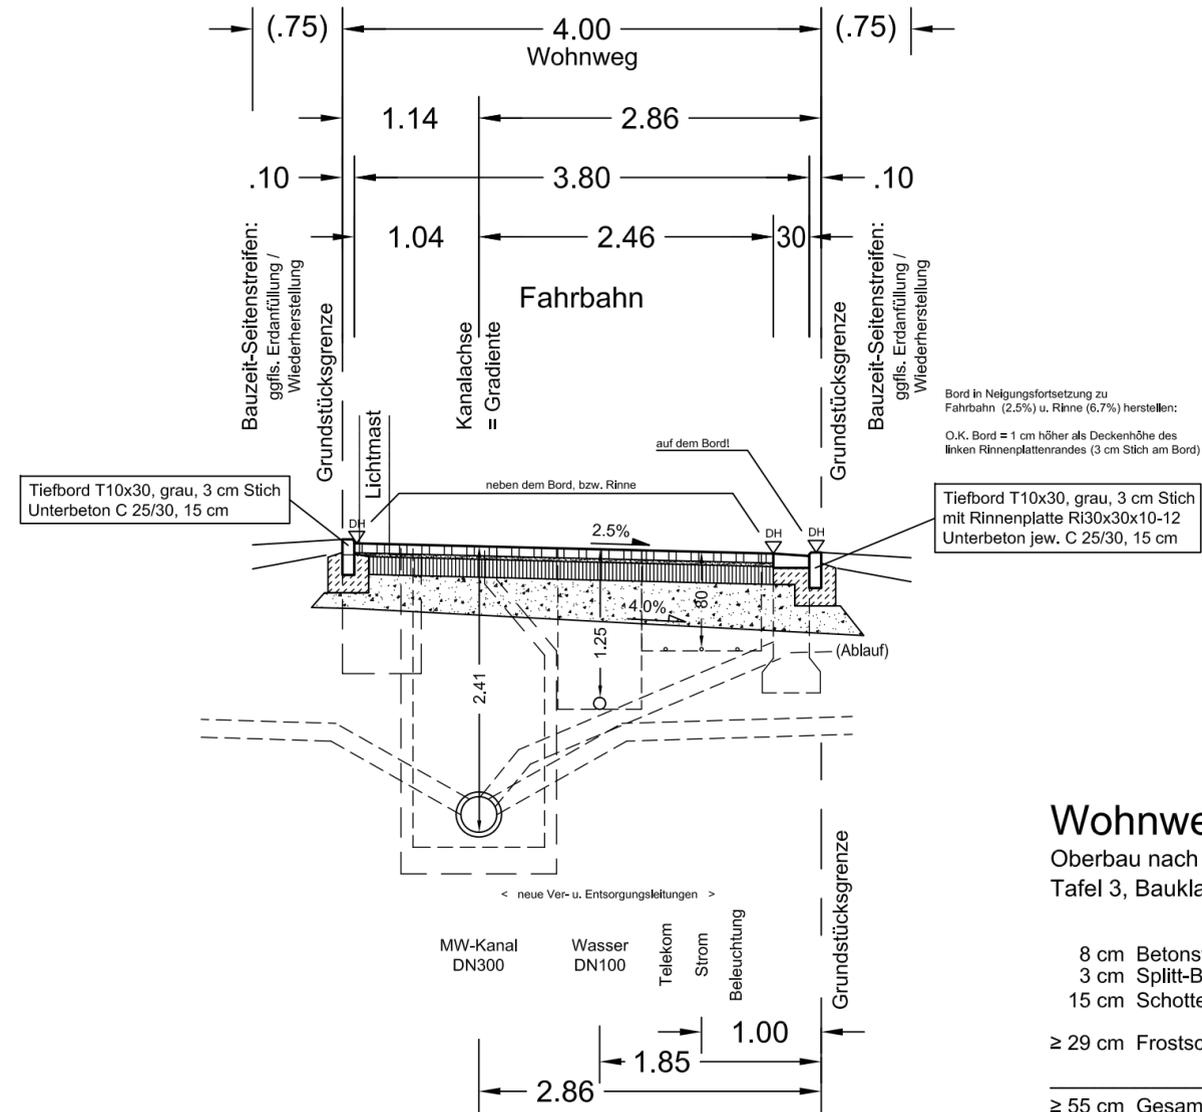

Verlegemuster

M 1:25

"Fischgrätverband"
Betonsteinpflaster (grau): 20x10x8cm

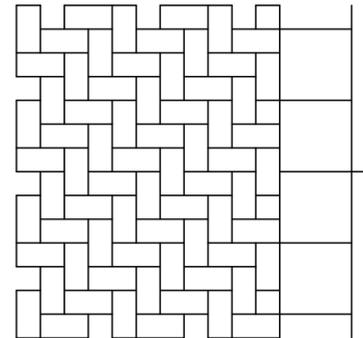

Index	Datum	Änderung	Bearb.	Projektl.
B	06.03.12	Ergänzungen gem. Vorgaben VG Hettenleidelheim	WH	UH
A	13.12.11	Lage der Ver- u. Entsorgungsleitungen festgelegt	WH	UH

Auftraggeber
Architekt W. Scheib
Partschinser Straße 11
67271 Kleinkarlbach

Projekt
Erschließung Teilfläche NBG
"Wohnpark westlich des Ortskerns – 1. Änderung"

Ausführungsplanung
REGELQUERSCHNITT
Wohnweg



Dipl. Ing. (FH) Uwe Hock, Huxelstraße 9c, 67550 Worms, Tel. 06241 / 93991-0, Fax. -18

Maßstab 1:50 / 25	PLAN-NR. 6.2	Bearbeitet UH
	PLAN-GR. 594x297mm	Index B
Worms, 07.10.2011	Unterschrift	