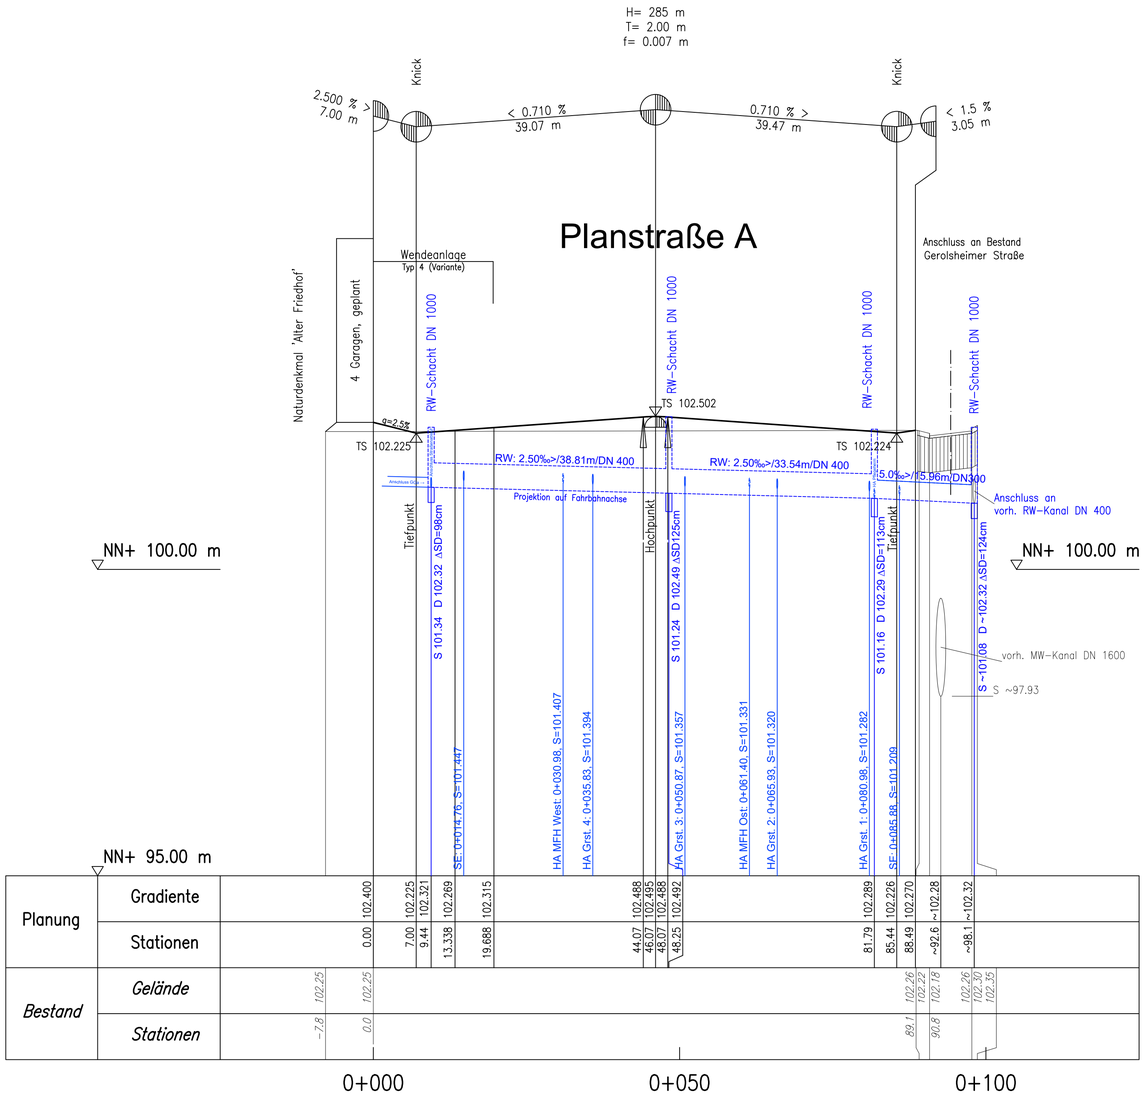

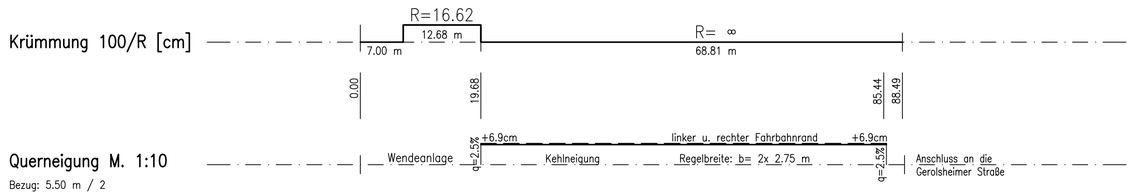

Auftraggeber
Römerhaus Bauträger GmbH
Hofstückstraße 26
67105 Schifferstadt

Projekt
Erschließung NBG "Alte Gärtnerei" Dirmstein &
Entwässerung Gerolsheimer Straße

Ausführungsplanung
Höhenplan
Planstraße A mit RW-Kanal,
Hausanschlüsse & Anschluss an vorh.
RW-Kanal Gerolsheimer Straße

LANDSCHAFTS- & OBJEKT-PLANUNG
Dipl. Ing. (FH) Uwe Hock, Huxelstraße 9c, 67550 Worms, Tel. 06241 / 93991-0, Fax. -18

Maßstab 1:500/50	PLAN-NR. 8.3 PLAN-GR. DIN A1	Bearbeitet UH Index –
Worms, 28.06.2016	Unterschrift	

LOP-CAD

Zuletzt gespeichert von: Hock
Datum/Uhrzeit: Montag, 27. Juni 2016 23:28:50
Plansatz: 21 mb LOP-Standard-Farbpaid-000_1000.ctb
Plotansicht: Layout: 1 (1841-Planstraße A mit RW-Kanal
Zeichnungsname: Z:\0378 gemeinsam\LP_Ausführungsplan\278_LP5_Dirmstein-Straße_2016-06.dwg [LP5_Höhenplan_RW-Kanal]
Urheberrecht gem. § 2 UrhG und Copyright by L.O.P., Dipl. Ing. (FH) U. Hock, Huxelstraße 9c, 67550 Worms. Tel. +49 6241/93991-0