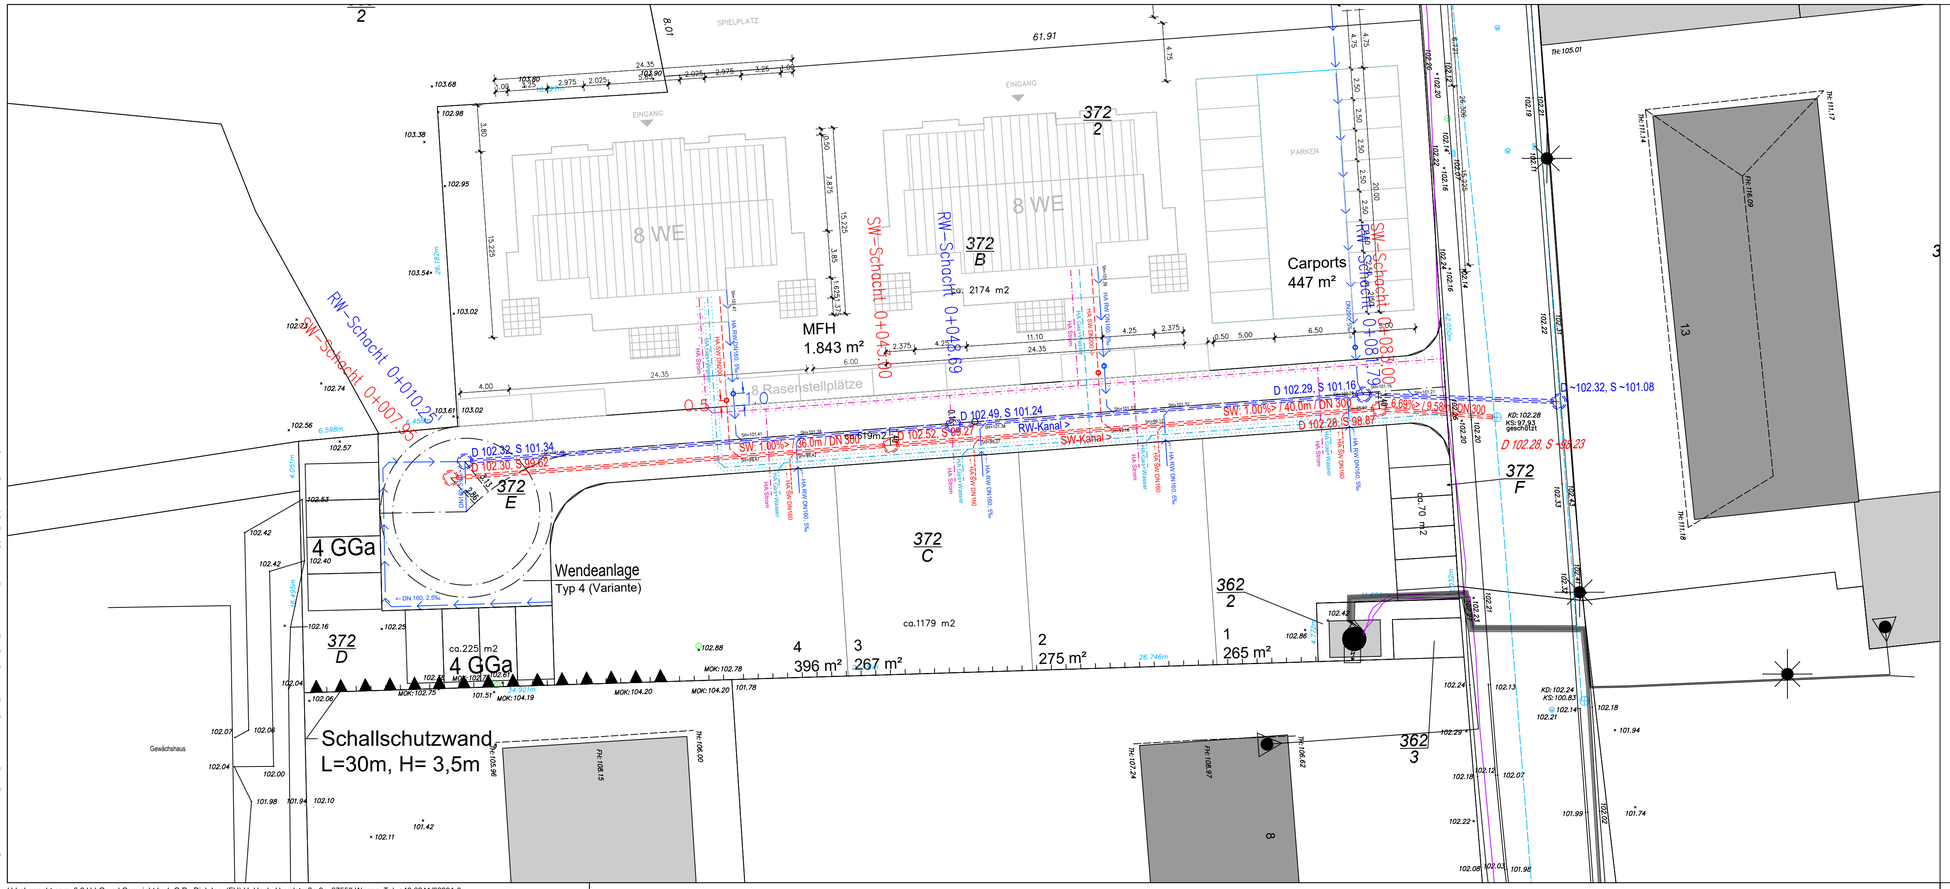

LEGENDE:

D 102.52, S 99.27 — SW-Kanal mit Schacht, Höhenangaben und Hausanschlussleitung mit Übergabeschacht

D 102.53, S 101.26 — RW-Kanal mit Schacht, Höhenangaben und Hausanschlussleitung mit Übergabeschacht

Leitungstrasse Strom+Straßenbeleuchtung mit Hausanschlussabzweigen

Leitungstrasse Gas + Wasser mit Hausanschlussabzweigen

Auftraggeber
Römerhaus Bauträger GmbH
Hofstückstraße 26
67105 Schifferstadt

Projekt
Erschließung NBG "Alte Gärtnerei" Dirmstein & Entwässerung Gerolsheimer Straße

Ausführungsplanung
LAGEPLAN
Leitungstrassen Planstraße A
Ver- und Entsorgung

LANDSCHAFTS- & OBJEKT-PLANUNG
Dipl. Ing. (FH) Uwe Hock, Huxelstraße 9c, 67550 Worms, Tel. 06241 / 93991-0, Fax. -18

Maßstab 1:250	PLAN-NR. 7.5 PLAN-GR. 841x297mm	Bearbeitet UH Index –
Worms, 28.06.2016	Unterschrift	

LOP-CAD

Zuletzt gespeichert von: Hock
Letzte Änderung: 27. Juni 2016 23:55:50
Plansammlung: 41 m LOP-Standard-Fassade:100_250.cdb
Plansammlung: 2.1.1 - 2.1.2 [Plan: Qualitätsplan]
Zeichnung: 2.1.2 [Plan: Qualitätsplan] [Planung/LPS_Ausführung/278_LPS_Dirmstein-Stadtäle_20160-06.dwg [LPS_Lageplan-Leitungstrassen]]

Urheberrecht gem. § 2 UrhG und Copyright by L.O.P., Dipl. Ing. (FH) U. Hock, Huxelstraße 9c, 67550 Worms. Tel. +49 6241/93991-0