


Regelquerschnitt Planstraße
 M. 1:25

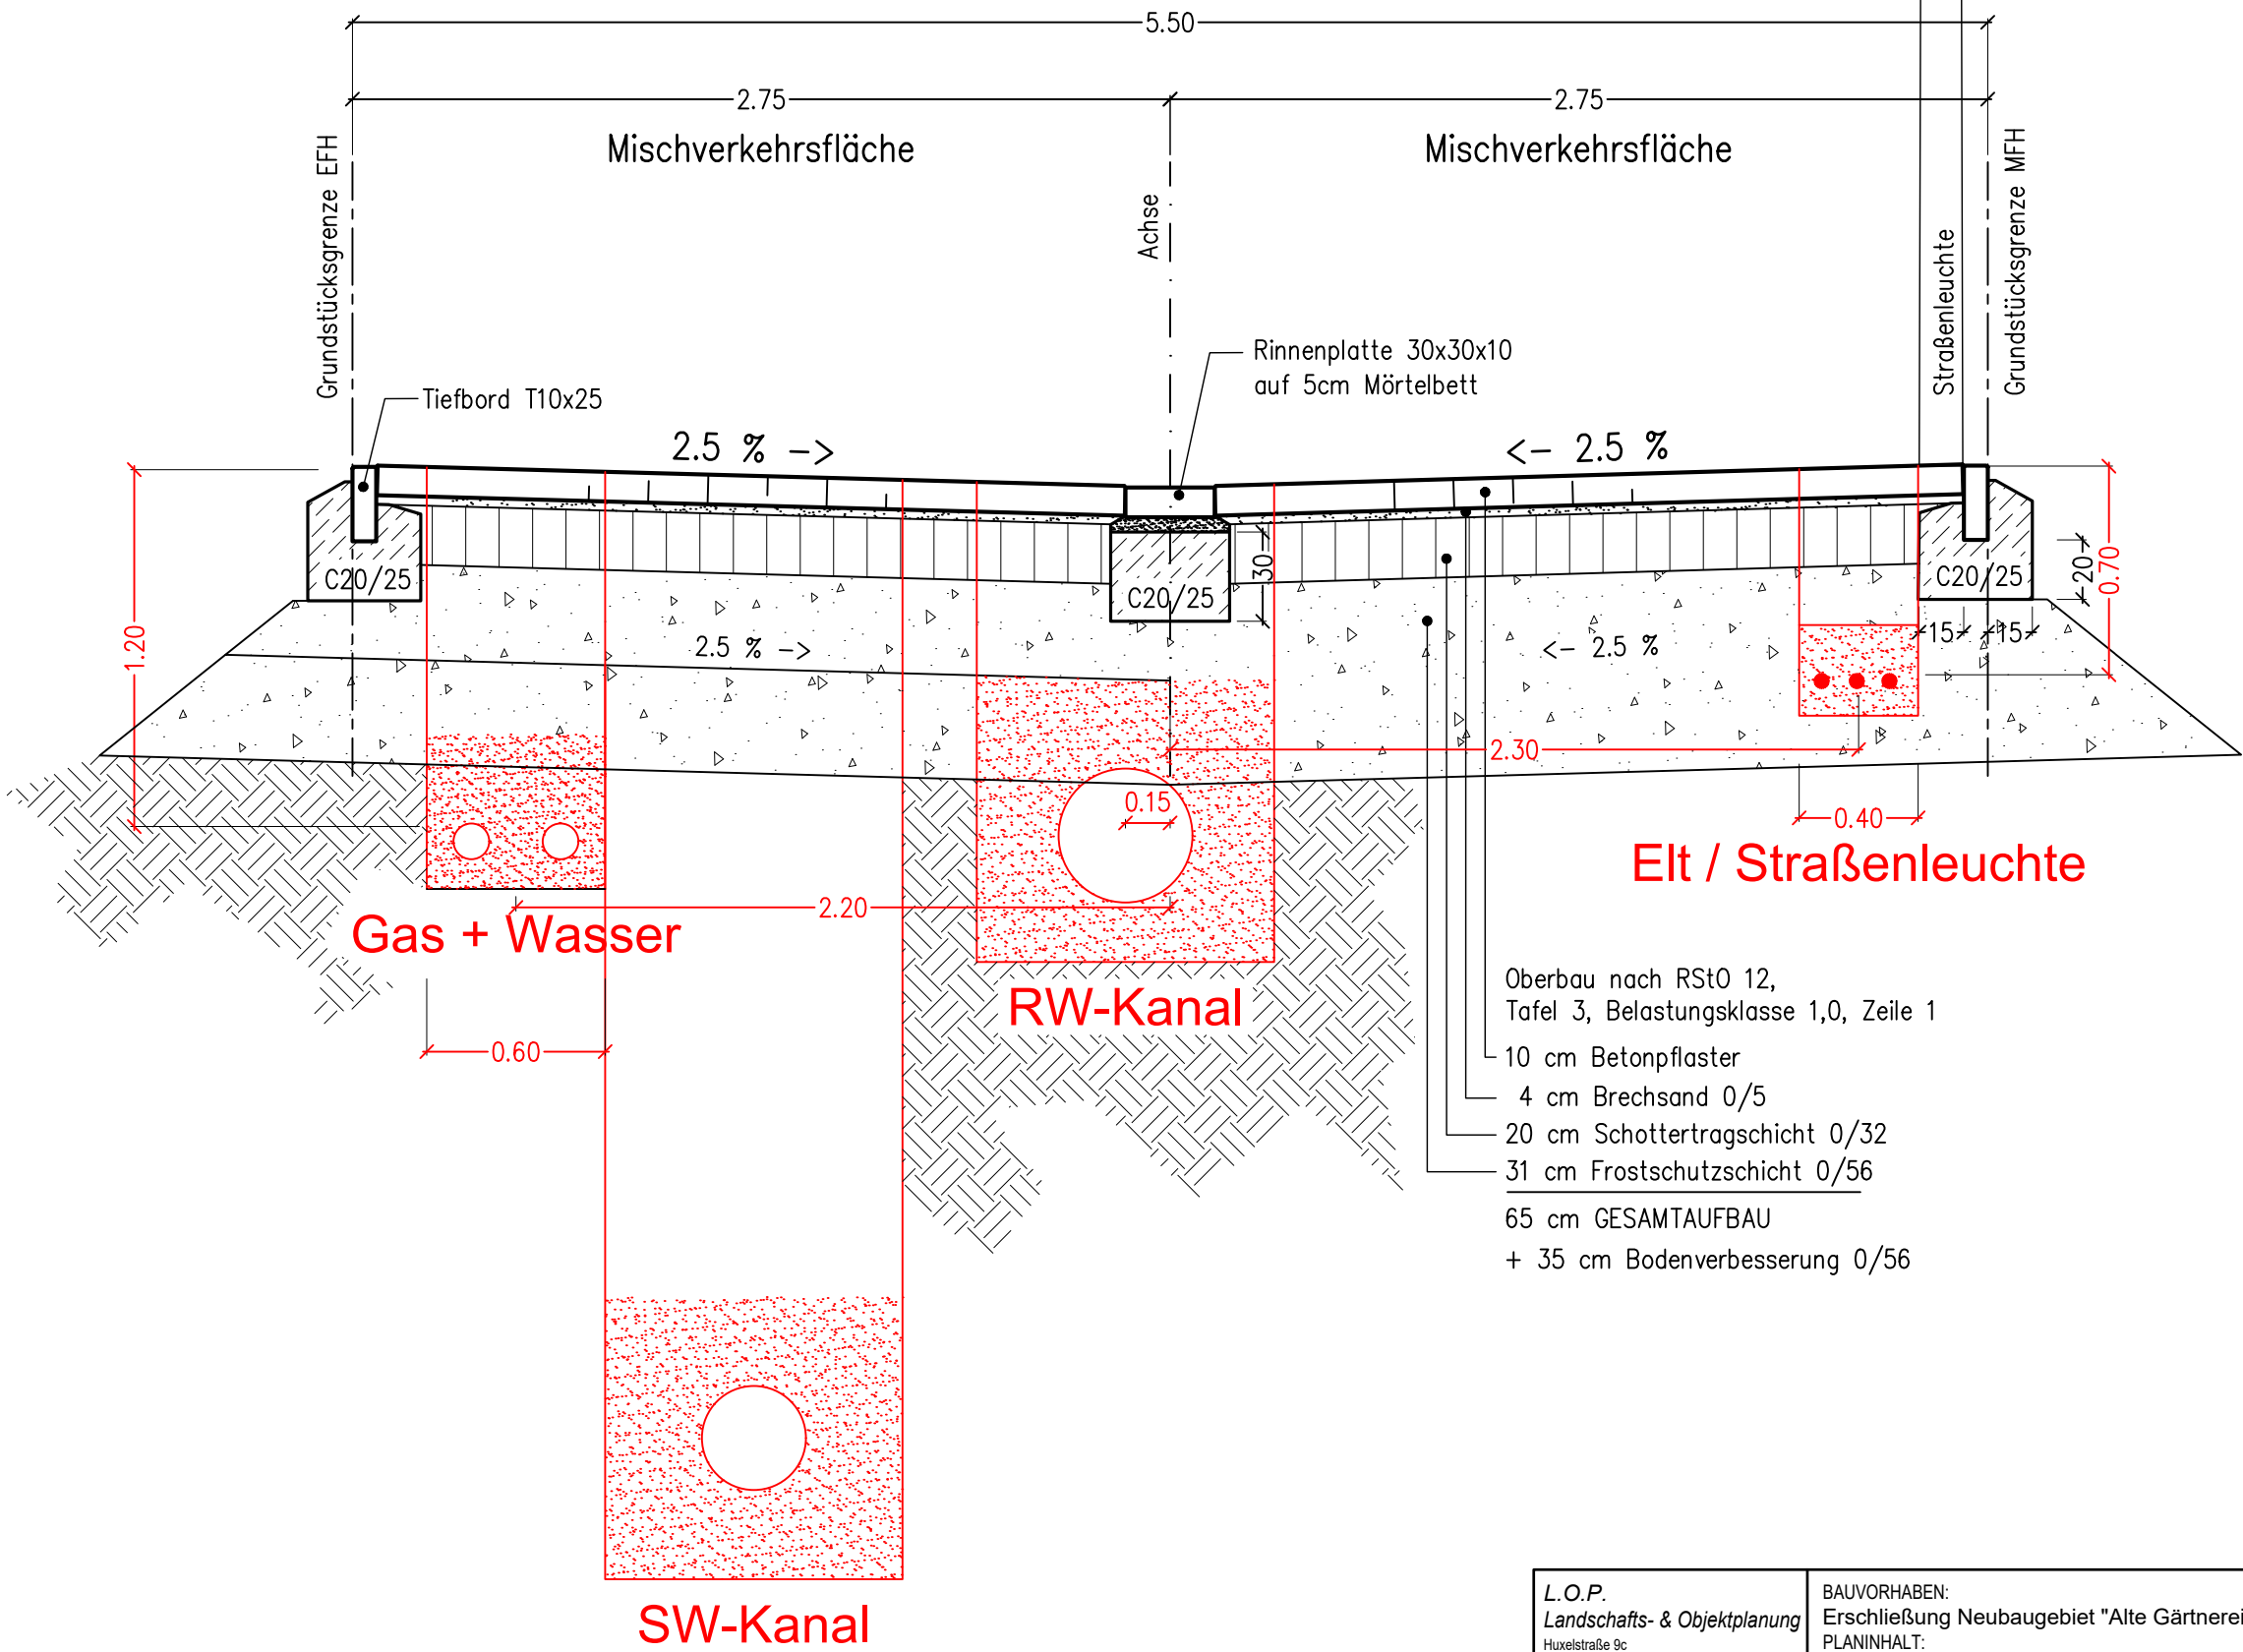

- Oberbau nach RStO 12,
 Tafel 3, Belastungsklasse 1,0, Zeile 1
 10 cm Betonpflaster
 4 cm Brechsand 0/5
 20 cm Schottertragschicht 0/32
 31 cm Frostschuttschicht 0/56
 65 cm GESAMTAUFBAU
 + 35 cm Bodenverbesserung 0/56

L.O.P.
 Landschafts- & Objektplanung
 Huxelstraße 9c
 67550 Worms Tel. 06241/93991-0 Fax -18
 Email: info@lop-ingenieure.de
 www.lop-ingenieure.de

BAUVORHABEN:
 Erschließung Neubaugebiet "Alte Gärtnerei", Dirmstein
 PLANINHALT:
 Regelquerschnitt
 Planstraße A

Anlage: 3
 Blatt: 1
 Maßstab: 1:25
 Bearbeiter: UH
 Datum: Worms, 02.07.2016

Zuletzt gespeichert von: Hock
 Samstag, 2. Juli 2016 10:59:16
 Speicherdatum: 40:1 mit LOP-Standard-Farbpilot-100_250.ctb
 Plotinstellung: ISO full bleed A3 (420,00 x 297,00 mm) Hochformat
 Papierformat: Z:\278_BPlan_Dirmstein\Planung\LP5_Ausführung\278_LP5_Straßenquerschnitt_2016-06.dwg [QS_Planstraße-A]
 Zeichnungsname: