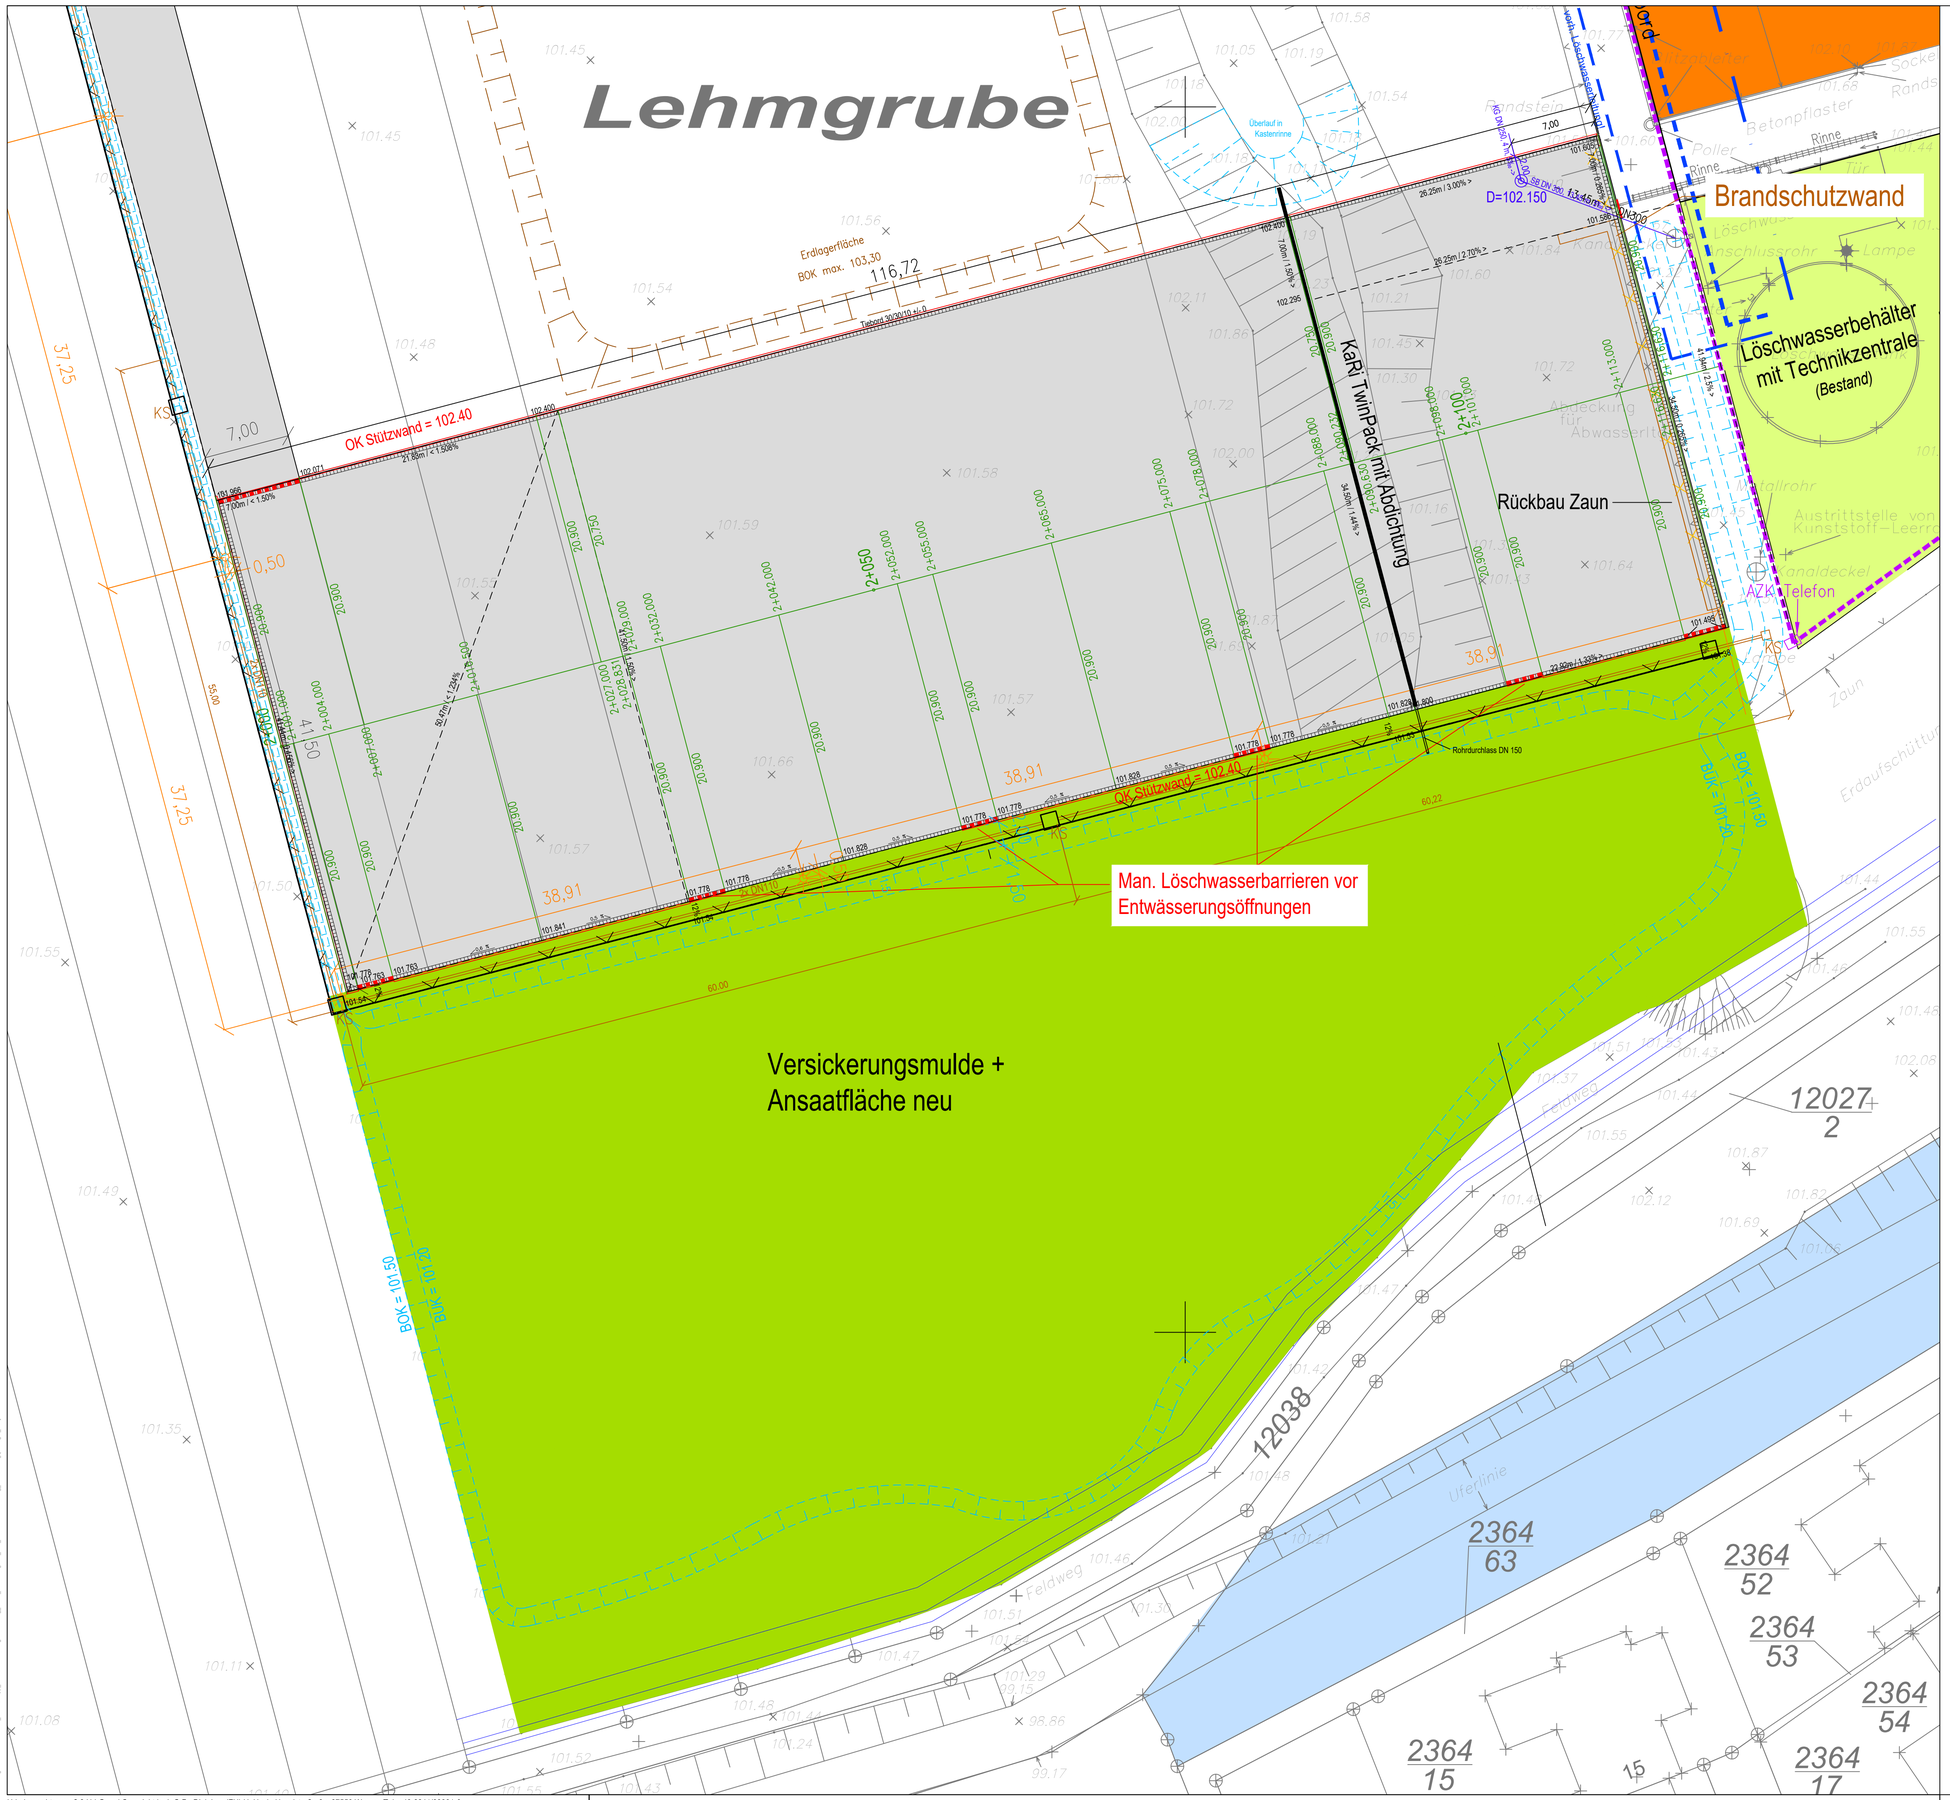

LEGENDE:

- = baulicher Bestand
- = Pflaster Bestand
- = vorh. Schotterfläche
- = Pflanzfläche / Ansaatfläche
- = Pflaster wasserdurchlässig (Verbindungsweg)
- = Asphalt (Freiflächenlager)
- = Gitterboxen Freiflächenlager (Aufstellfläche)
- = Abstandsflächen
- = Brandschutzwand
- = Löschwasserrückhaltung (Aufkantung)
- = manuelle Löschwasserbarriere
- = Rinnenplatten (30/30/10 cm)

Bauherr
Albert Reiff GmbH & Co. KG
vertreten durch den GF Eberhard Reiff
Tübinger Straße 2-6
72762 Reutlingen

für den Bauherrn

Bauvorhaben
Erschließung Reifen Krupp

GENEHMIGUNGSPLANUNG
LAGEPLAN
Erweiterung II
.
Freiflächenlager Süd

LANDSCHAFTS- & OBJEKT-PLANUNG
Dipl. Ing. (FH) Uwe Hock, Huxelstraße 9c, 67550 Worms, Tel. 06241 / 93991-0, Fax. -18

Maßstab 1 : 250	PLAN-NR. 7 BLATT-NR. 3	Bearbeitet UH Index -
Worms, 23.09.2016	Unterschrift	

LOP-CAD

Urheberrecht gem. § 2 UrhG und Copyright by L.O.P., Dipl. Ing. (FH) U. Hock, Huxelstraße 9c, 67550 Worms. Tel. +49 6241/93991-0