


Zuletzt gespeichert von: Hock
Speicherdatum: Donnerstag, 20. Juni 2013 12:05:50
Platensystem: 10:1 mit LOP-Standard-Format-100_250.db
Papierformat: ISO full bleed A3 (297,00 x 420,00 mm) Querformat
Zeichnungsname: Z:\262_Sportplatz_Gau-Bischofsheim\Planung\262_LP5_Ausführung_2013-06.dwg [LS_Weg1]

Weg 1

Längsschnitt, M. 1:100

H= 39 m
T= 1.00 m
f= 0.013 m

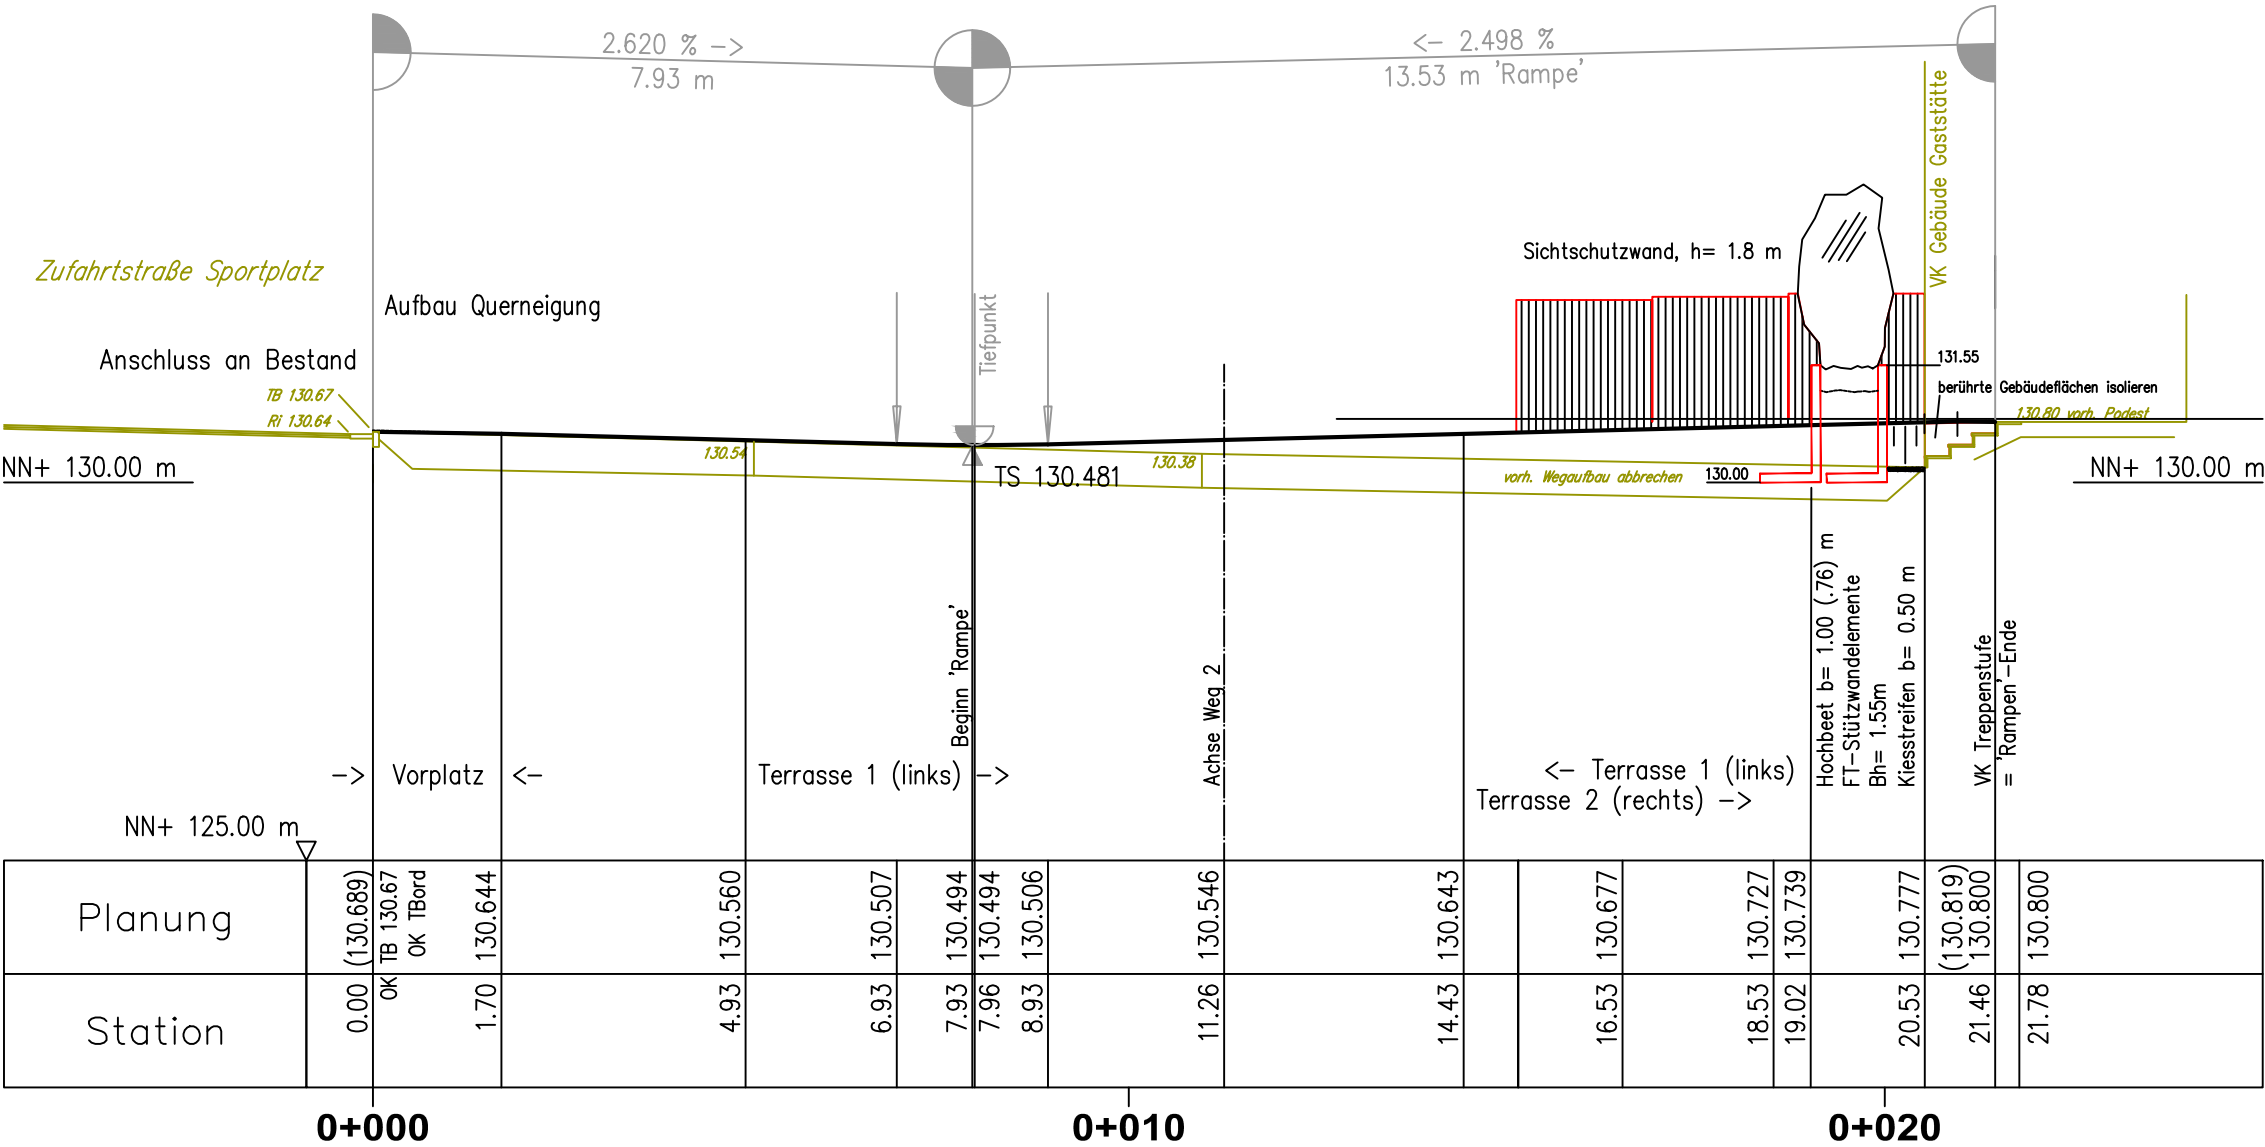

L.O.P.
Landschafts- &
Objektplanung
Huxelstraße 9c
67550 Worms Tel. 06241/93991-0
Email: info@lop-ingenieure.de

Auftraggeber:
TuS Gau-Bischofsheim e.V. 1922
Projekt:
Sportheim Gau-Bischofsheim, Neugestaltung Außenanlage
Planinhalt:
Weg 1, Längsschnitt

Anlage: 6 Index: -
Blatt: 1
Maßstab: 1:100
Bearbeiter: WH / UH
Datum: Worms, 7.6..2013