


Querschnitt Weg A - A

Einfassung: Tiefbord T8x20


M. 1: 25

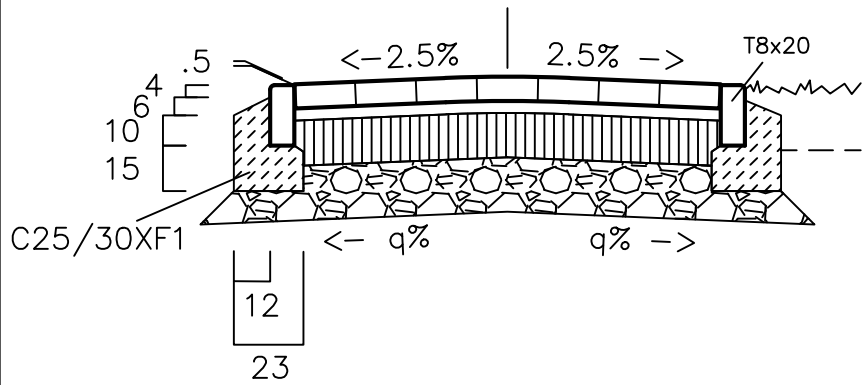

Verlegemuster Weg M. 1: 25

z.B. Öko Arconda, (Kronimus), LxB= 0.201 x 0.134 m


Einfassung: Tiefbord T8x20
Weg, b= 1.5 (1.57) m

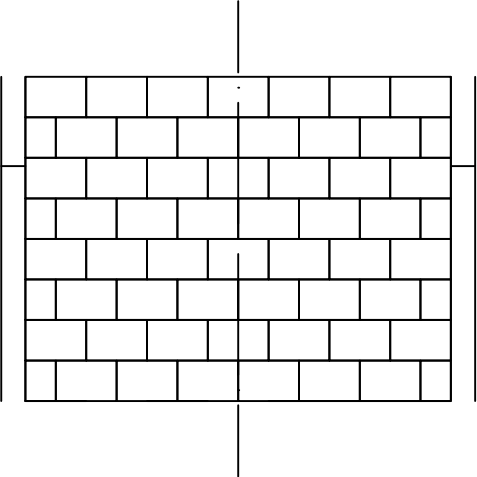

Querschnitt Fläche B - B

Einfassung: Binderschicht


M. 1: 25

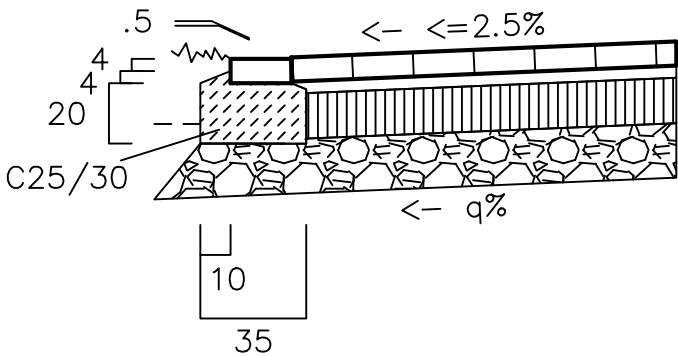

Regel-Verlegemuster Fläche M. 1: 25

z.B. Öko Arconda, (Kronimus), LxB= 0.201 x 0.134 m

Einfassung: Binderschicht
Fläche, b= variabel

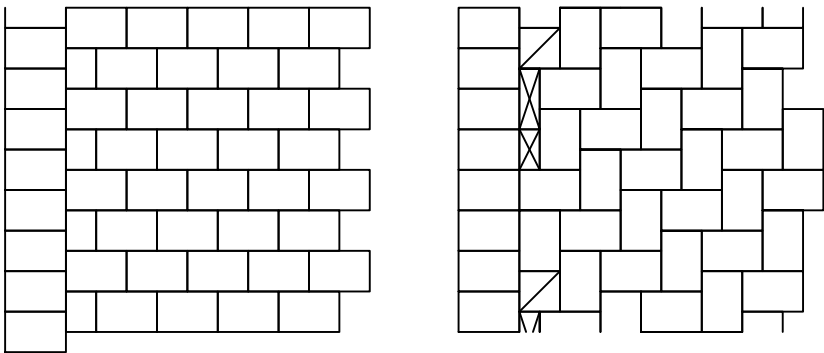

Aufbau n. RStO 12
Tafel 3, Bk0.3, Zeile 1

- 8 cm Betonpflaster, sickerfähig
- 4 cm Pflasterbett
- 15 cm Schottertragschicht 0/32
- 18 cm Frostschuttschicht 0/45, scharfkörnig
- 45 cm Gesamtaufbau

.	.	.	.	.
.	.	.	WH	UH
Index	Datum	Änderung	Bearb.	Projektl.

Auftraggeber
TuS Gau-Bischofsheim e.V. 1922
In den Borngärten 6d
55296 Gau-Bischofsheim

Projekt
Sportheim Gau-Bischofsheim
Neugestaltung Außenanlage

Ausführung
Querschnitte
A-A und B-B
und
Verlegemuster



Dipl. Ing. (FH) Uwe Hock, Huxelstraße 9c, 67550 Worms, Tel. 06241 / 93991-0, Fax. -18

Maßstab 1:25	PLAN-NR. 4 PLAN-GR. DIN A3	Bearbeiter Index
Worms, 07.06.2013	Unterschrift	