



Querschnitt Pflanztrog und Sichtschutzwand C - C

M. 1:25

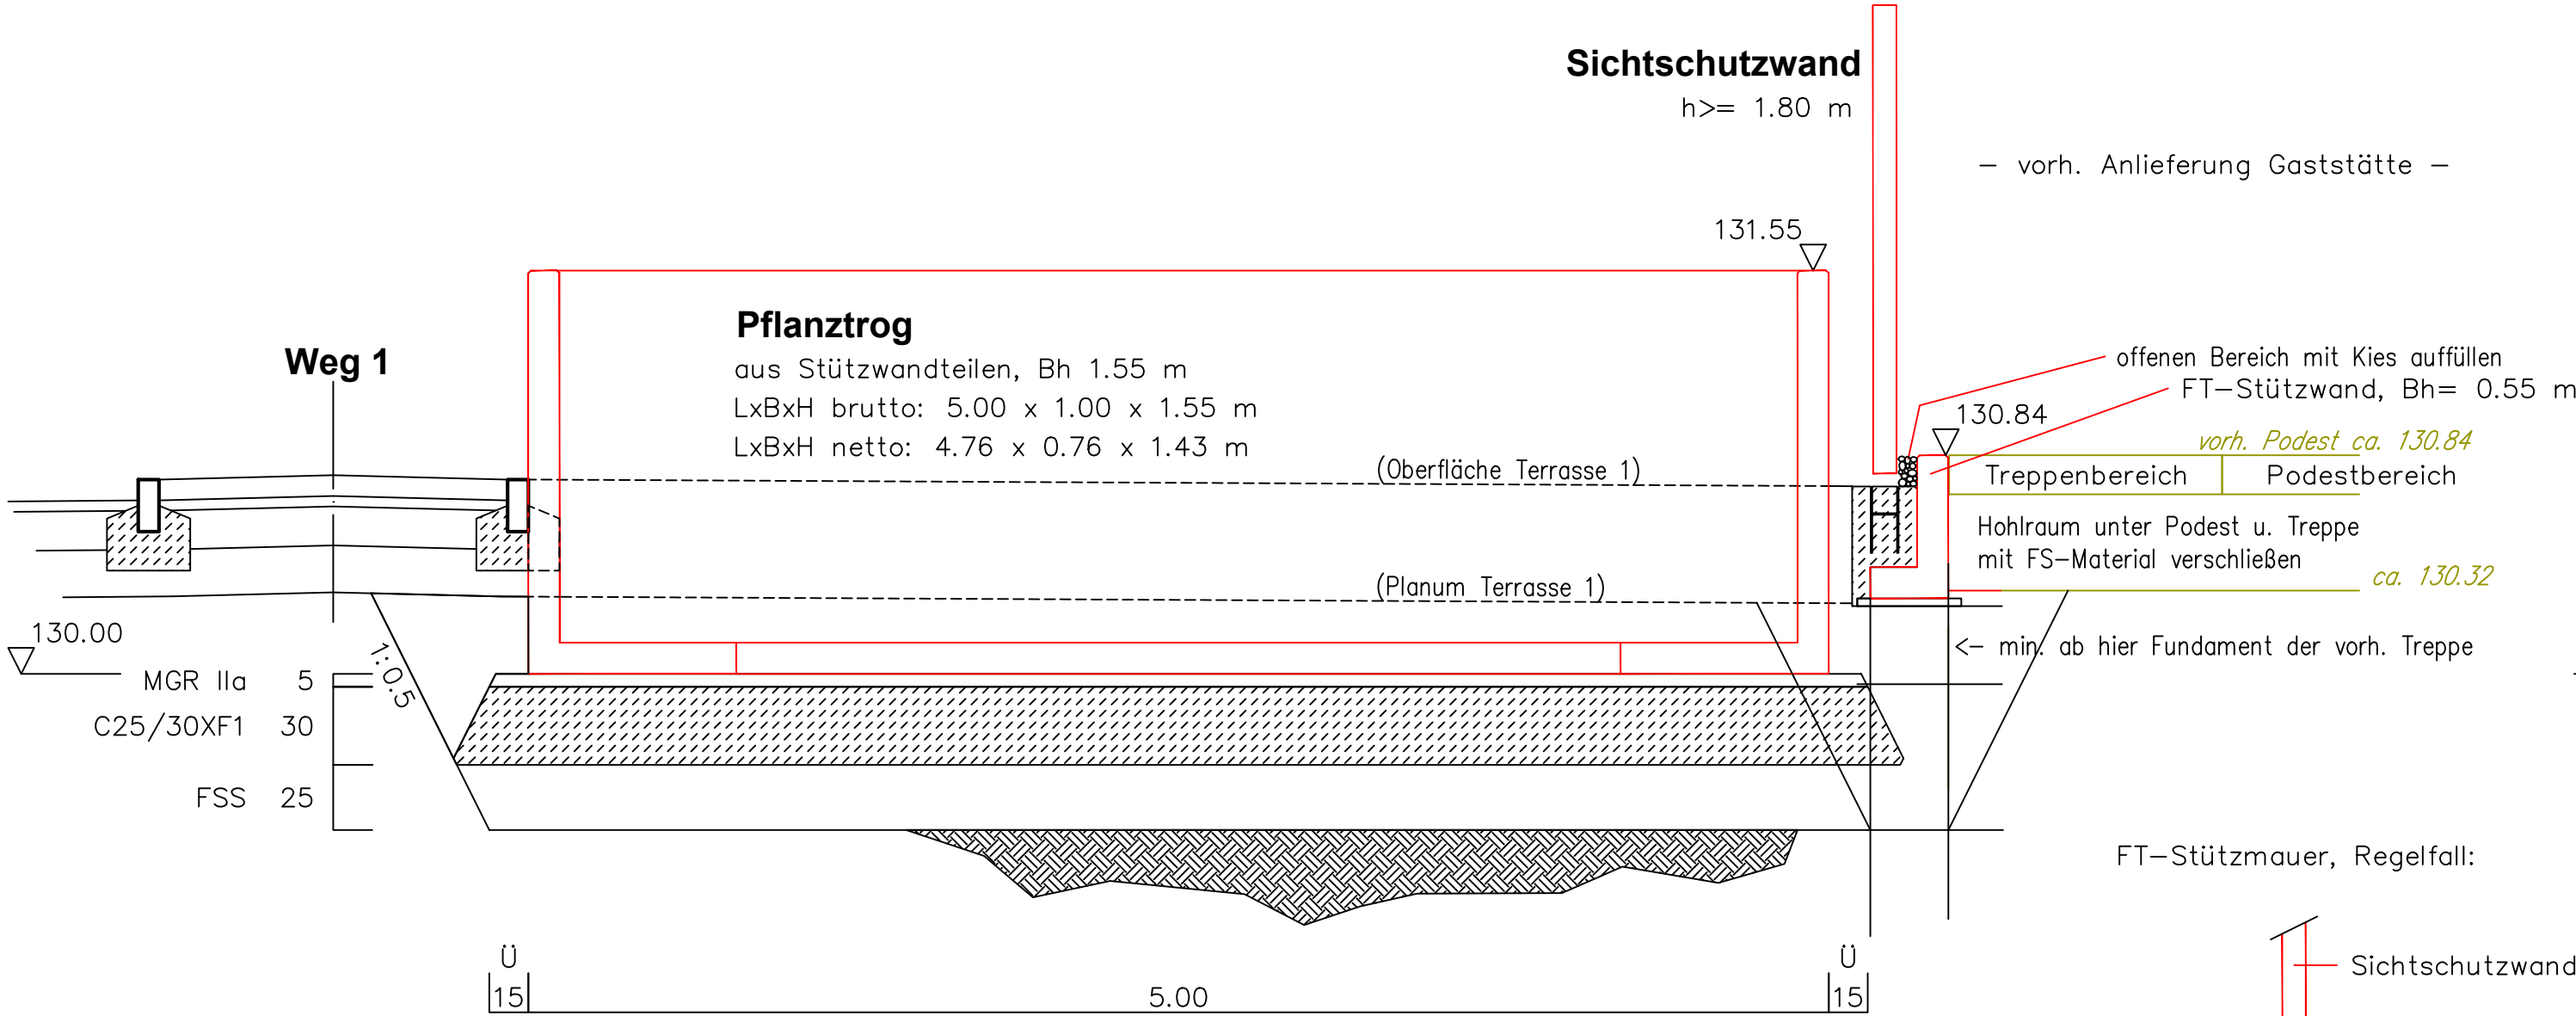


Hinweis:
Die durch die Anordnung der Fertigteile am Boden entstehende Lücke von 8 cm ist für die Trogentwässerung – auch von Fundamentbeton – frei zu halten!

FT-Stützmauer, Regelfall:

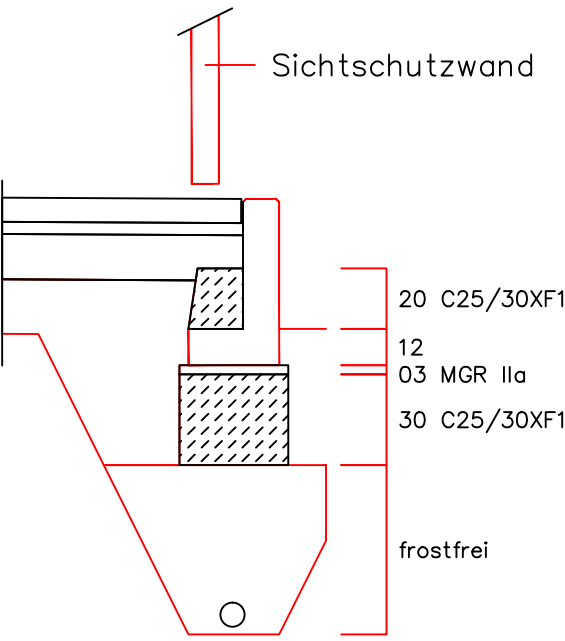


FT-Stützmauer, Wandfundament:

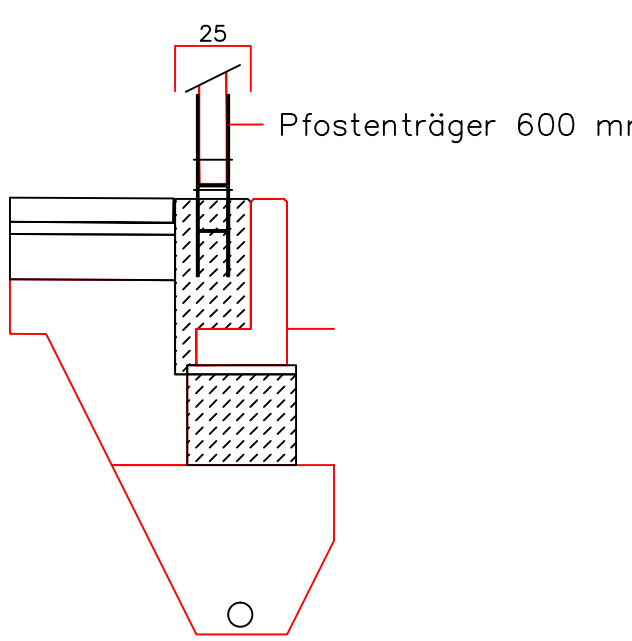

Ansicht FT-Stützwand und Sichtschutzwand von der Lieferzufahrt D - D

M. 1:25

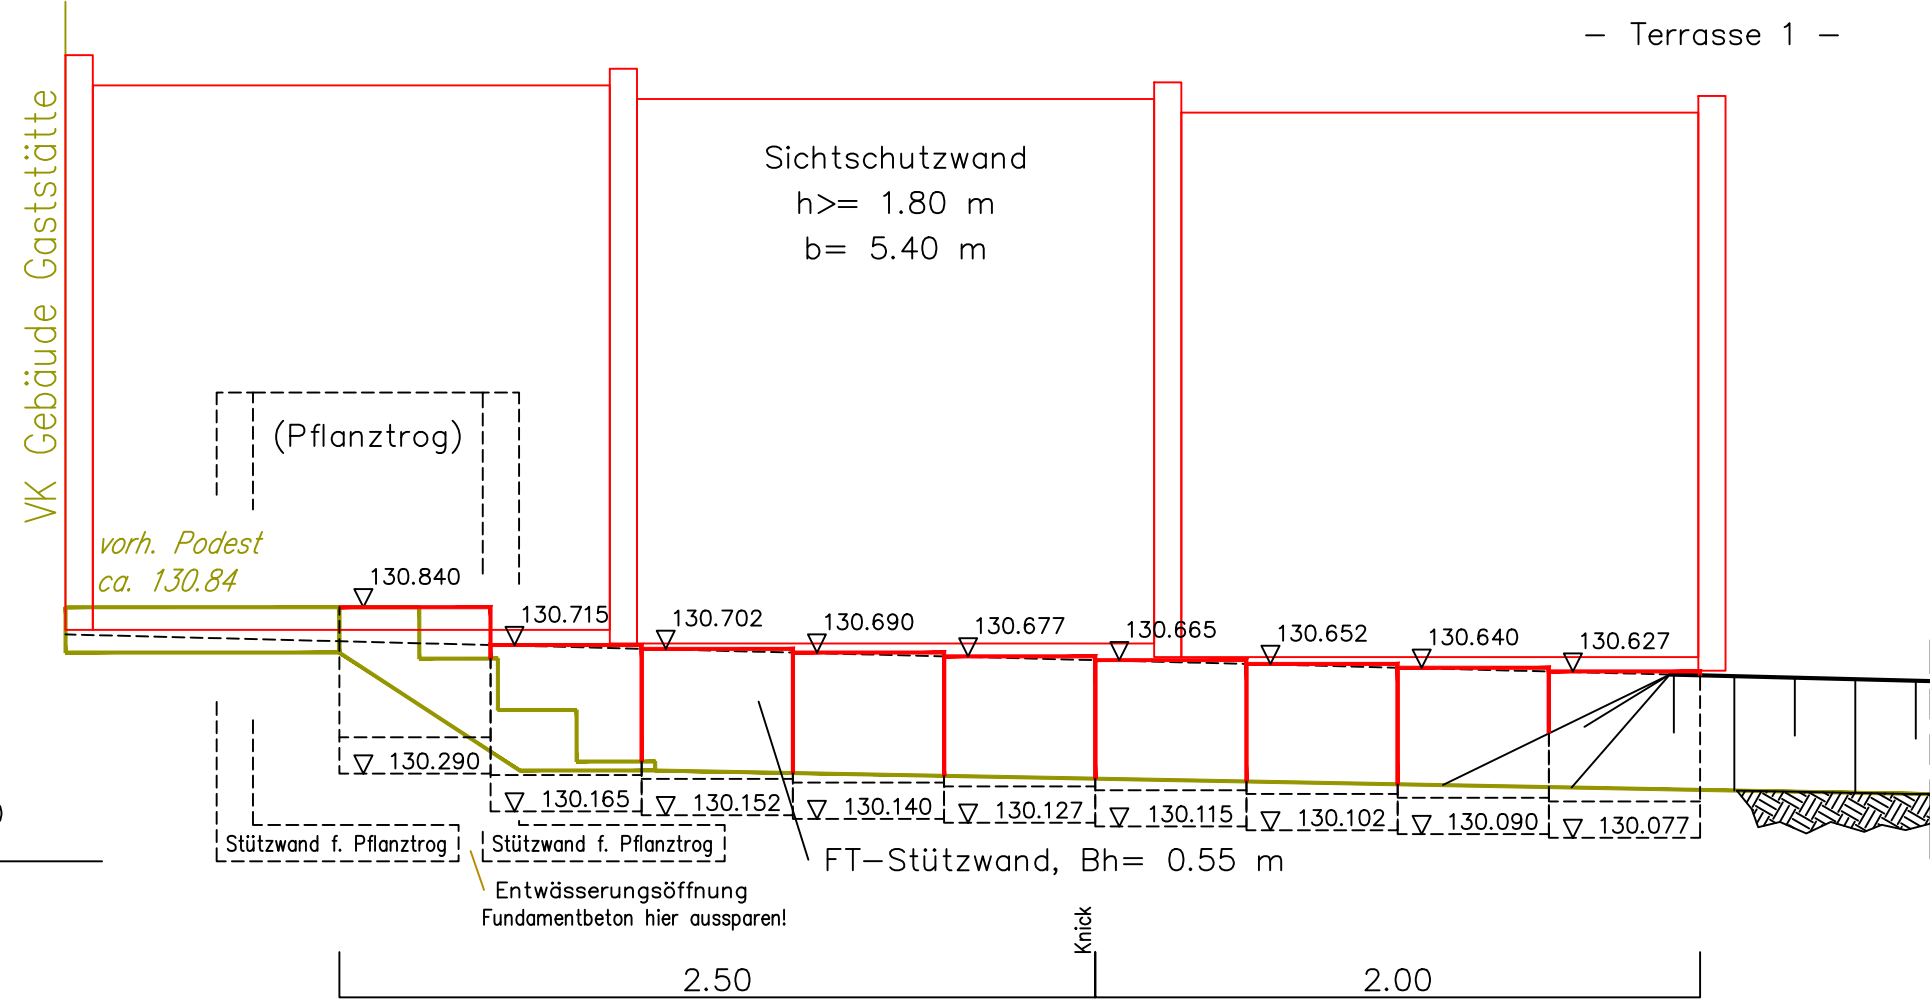

Index	Datum	Änderung	Bearb.	Projekl.
.	.	.	WH	UH

Auftraggeber
TuS Gau-Bischofsheim e.V. 1922
In den Borngärten 6d
55296 Gau-Bischofsheim
Projekt
Sportheim Gau-Bischofsheim
Neugestaltung Außenanlage

Ausführung
Querschnitt Pflanztrog C-C
Ansicht Stützwand D-D
Dipl. Ing. (FH) Uwe Hock, Huxelstraße 9c, 67550 Worms, Tel. 06241 / 93991-0, Fax. -18

Maßstab 1:25	PLAN-NR. 5 PLAN-GR. 880 x 297 mm	Bearbeiter Index Dipl.-Ing. (FH) Uwe Hock 13008 Pflichtmitglied
Worms, 07.06.2013	Unterschrift	

Zuletzt gezeichnet von: Hock
Spezialplanung: Donnerstag, 20. Juni 2013 12:15:50
Planformat: 40,1 mit LOP-Stand-Format 100, 250, ab
Papierformat: 88 x 297 mm Horizontal
Zuordnung: Z:\02_Sportplatz_Gau-Bischofsheim\Planung\02_LOP_ausführung_2013\06ung (Stützmauer-Pflanztrog)