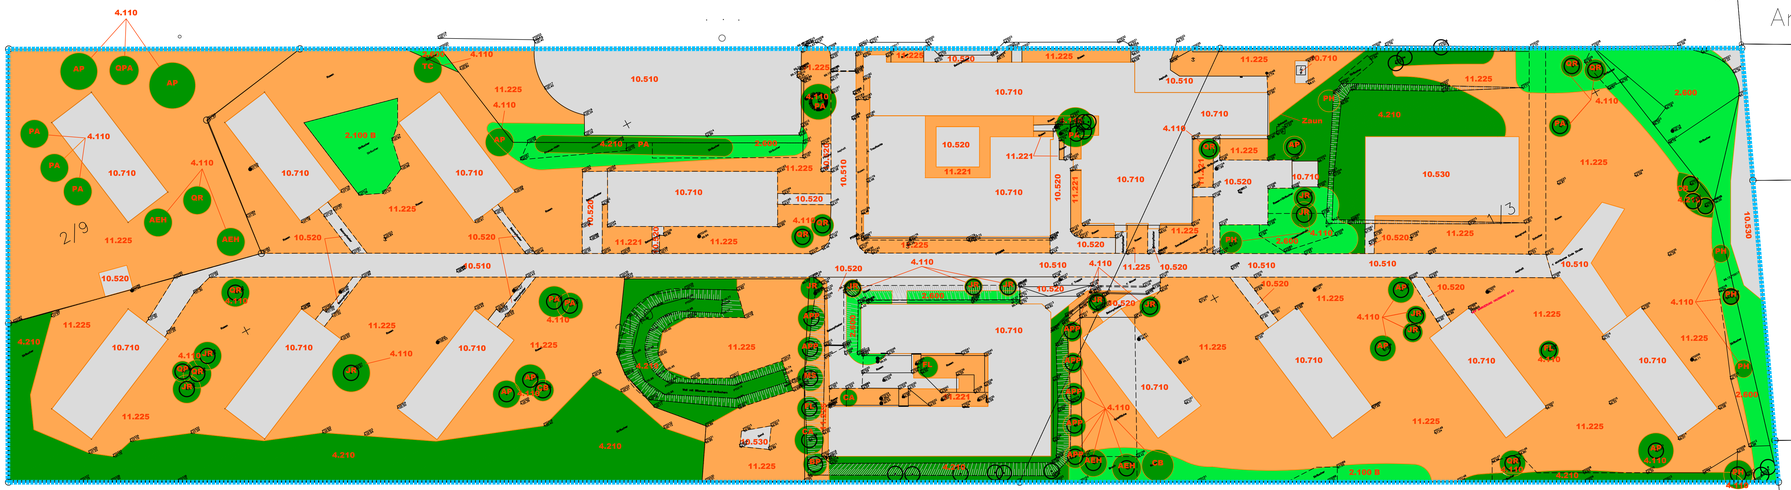

Legende

Biotoptyp	Bezeichnung
10.510	Sehr stark oder völlig versiegelte Flächen (Ortbeton, Asphalt), Müll-Deponie in Betrieb oder nicht abgedeckt, unbegrünte Keller, Fundamente
10.520	Nahezu versiegelte Flächen, Pflaster
10.530	Schotter-, Kies- u. Sandwege, -plätze oder andere wasserdurchlässige Flächenbefestigung sowie versiegelte Flächen, deren Wasserabfluss
10.710	Dachfläche nicht begrünt
11.221	Gärtnerisch gepflegte Anlagen im besiedelten Bereich (kleine öffentliche Grünanlagen, innerstädtisches Straßenbegleitgrün etc.,
11.225 (B)	Extensivrasen, Wiesen im besiedelten Bereich, (z. B. Rasenflächen alter Stadtparks) (Als Ausgleichs-/Ersatztyp nur durch dauerhafte
02.100 B	Trockene bis frische, saure, voll entwickelte Gebüsche, Hecken, Säume heimischer Arten
04.110 "	Einzelbaum, Einheimisch, standortgerecht, Obstbaum
04.210 "	Baumgruppe; Einheimisch, standortgerecht, Obstbäume

Baumindex:

AP	Acer platanoides	Spitzahorn
APP	Acer pseudoplatanus	Bergahorn
AEH	Aesculus hippocastanum	Roßkastanie
BP	Betula pendula	Sandbirke
CB	Carpinus betulus	Hainbuche
CA	Corylus avellana	Haselnuss
FL	Fraxinus excelsior	Gemeine Esche
JR	Juglans regia	Walnuss
MS	Malus spec.	Apfel
PH	Populus x Hybride	Hybridpappel
PA	Prunus avium	Vogelkirsche
QP	Quercus petrea	Traubeneiche
QR	Quercus robur	Stieleiche
QPA	Quercus palustris	Sumpfeiche
TC	Tilia cordata	Winterlinde

10.520 Nr. Nutzungstyp (lt. Anl. 3 KV Hessen)

Grenze des Untersuchungsgebietes

Auftraggeber
Europa–Schule Dr. Obermayr e.V.
Bierstadter Straße 15
65189 Wiesbaden

Projekt
Bebauungsplan "Obermayr International School"
Schwalbach / Taunus

Umweltbericht
LAGEPLAN
Biotoptypen & Realnutzung

LANDSCHAFTS- & OBJEKT-PLANUNG
Dipl. Ing. (FH) Uwe Hock, Huxelstraße 9c, 67550 Worms, Tel. 06241 / 93991-0, Fax. -18

Maßstab 1:500	PLAN–NR. U1 PLAN–GR. 1189x420	Bearbeitet UH/DD Index –
Worms, 04.06.2018	Unterschrift	

Urheberrecht gem. § 2 UrhG und Copyright by L.O.P., Dipl. Ing. (FH) U. Hock, Huxelstraße 9c, 67550 Worms. Tel. +49 6241/93991-0

LOP-CAD