


Querprofil
Erenburgerstraße
Maßstab 1:100

024

Station 0+023.70


Erenburgerstraße

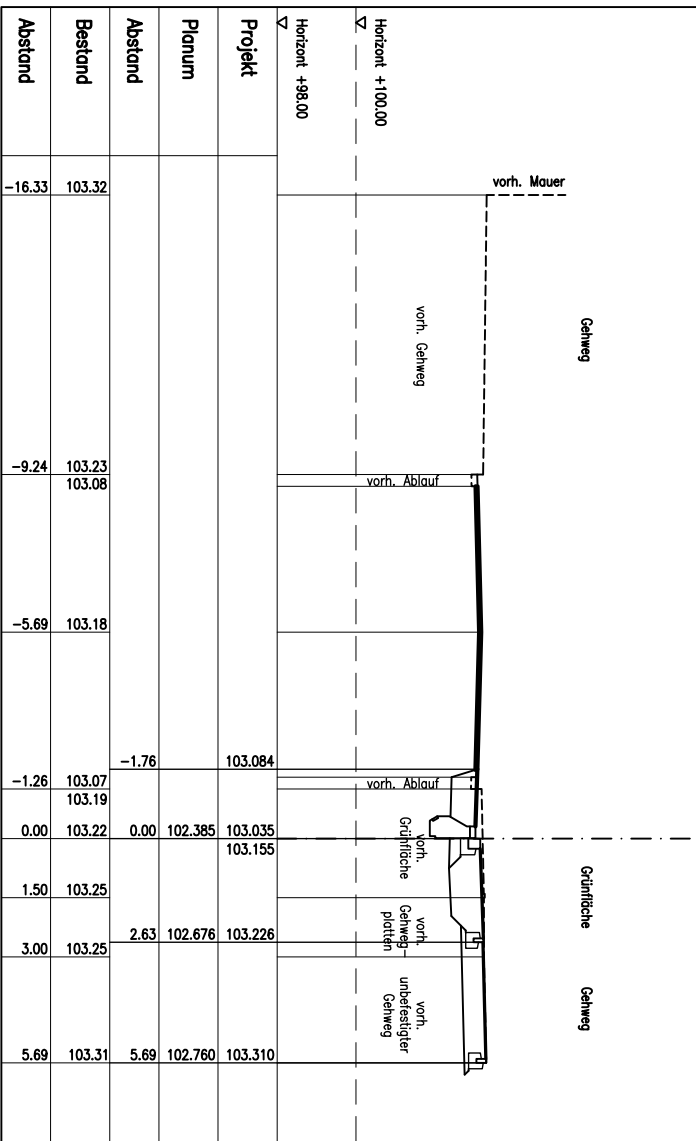

054

Station 0+054.10


Erenburgerstraße

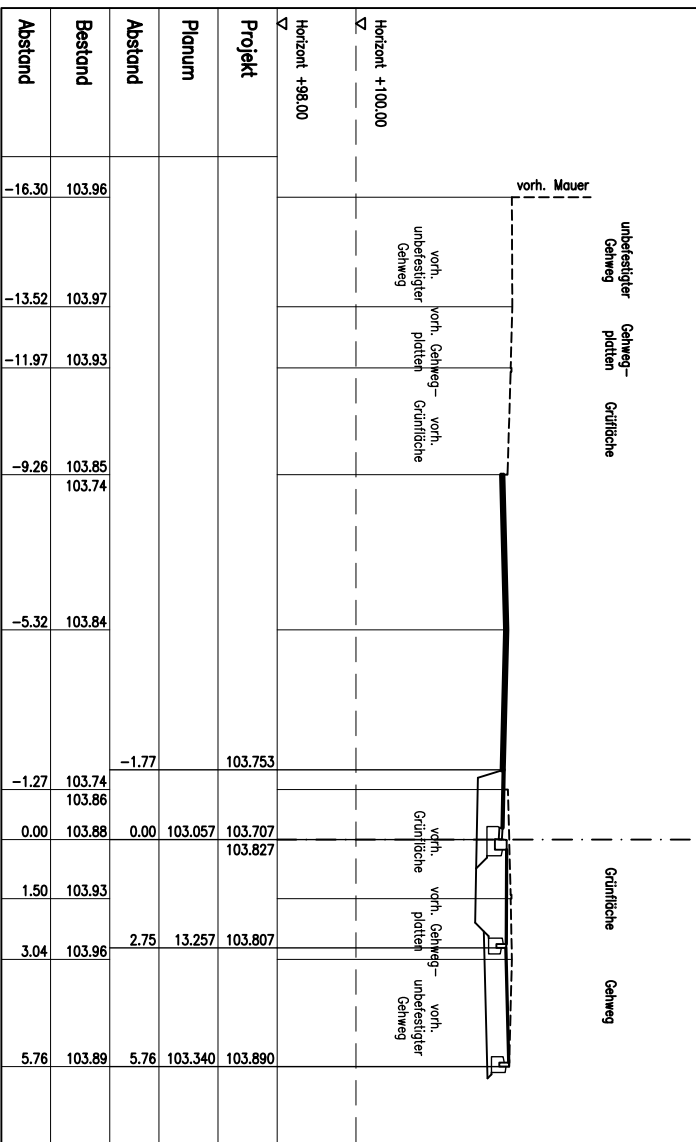

082

Station 0+082.00

Erenburgerstraße

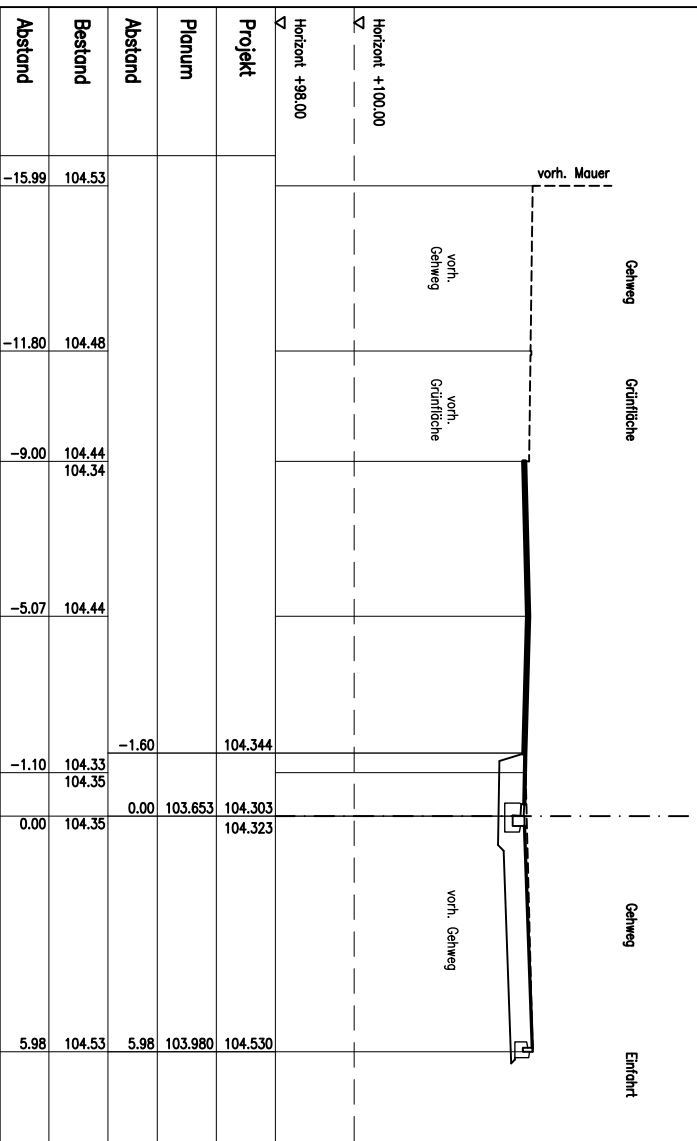

INDEX	DATE	REV. GRUND	BEZUGS PROJEKT

 nibelungenstadt worms		Linksaabbiegerspur Erenburgerstraße ENTWURF Querprofile 024 - 077		Anlage: 15.3 Blatt Nr. 1 Reg.Nr. . Maßstab 1:100
beamt.		gepr.		
gez.		gest.		
Aufgestellt: Worms, 03.07.2006				

**LANDSCHAFTS- & URBAN
OBJEKT-PLANUNG**



Dipl. Ing. (FH) Uwe Hock, Wessweiler Hauptstr. 23, 67551 Worms, Tel. 02641 93091-0, Fax. -18

Bezn.	WH	gepr.	
gez.	SB	geähn.	