


Fahrweg


H= 57,1m
T= 4,00 m
f= 0,014 m

H= 52,7m
T= 4,00 m
f= 0,015 m

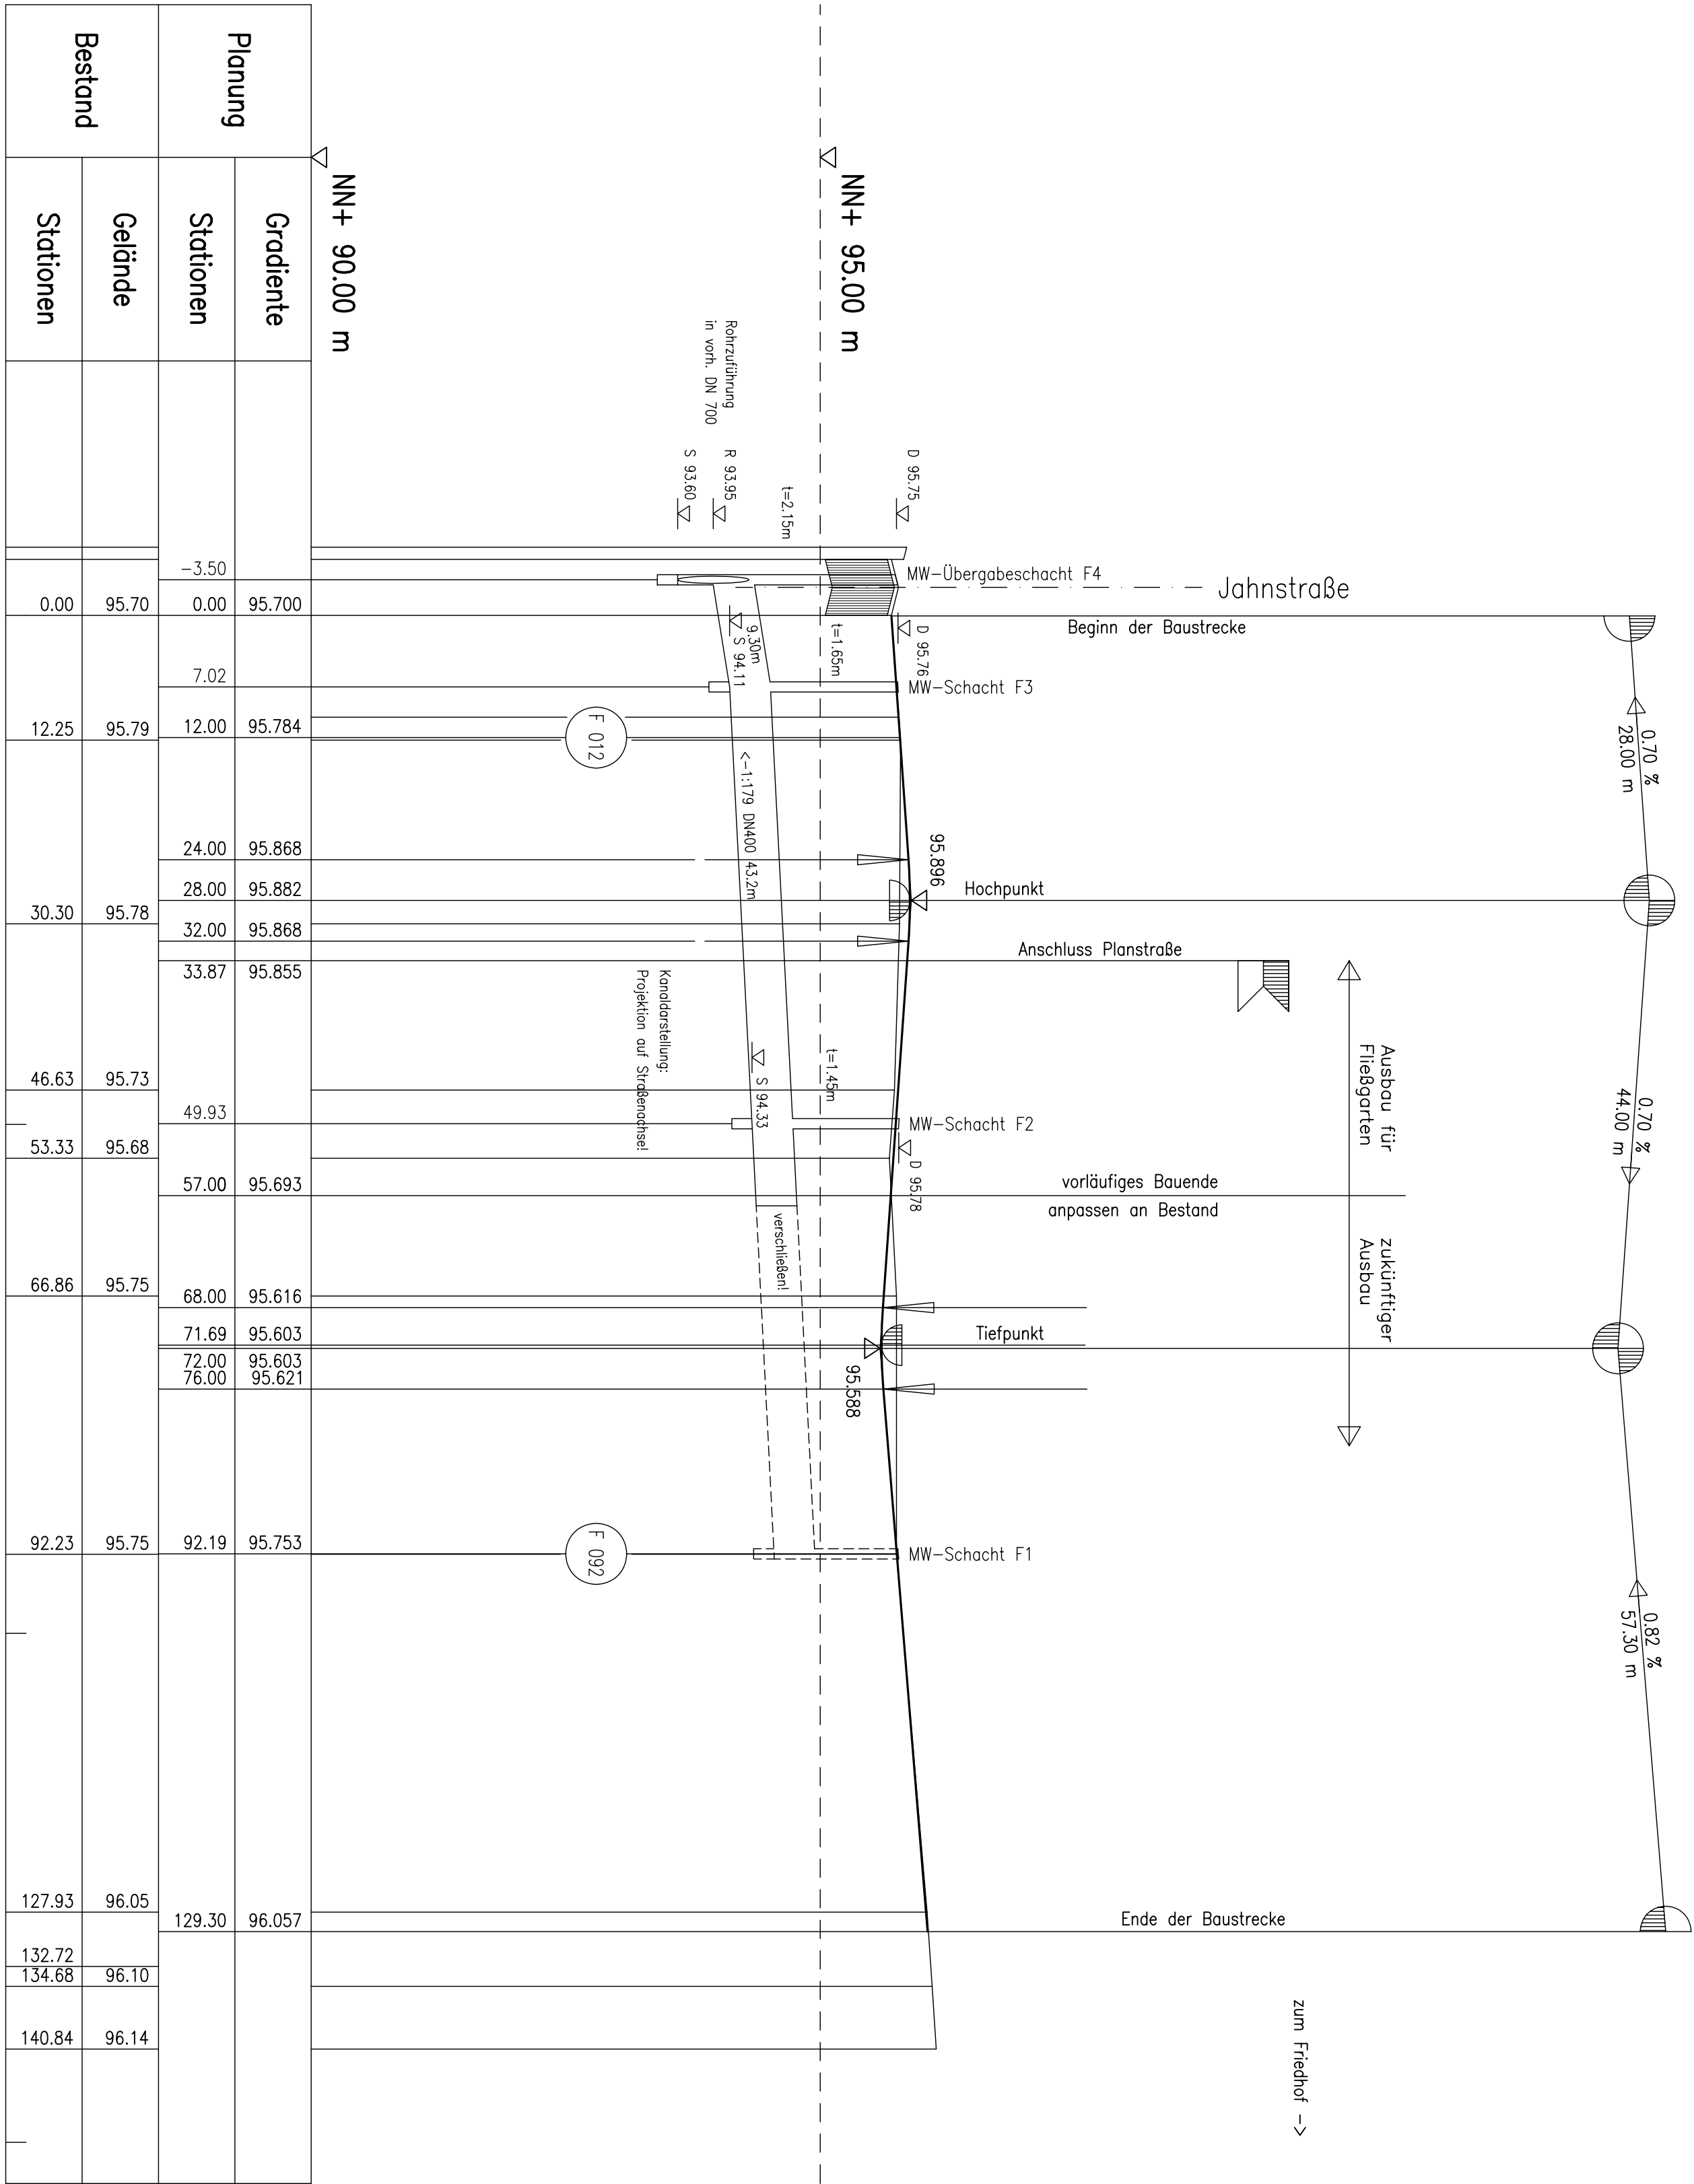

Krümmung 10/R [cm]

Querneigung M. 1:10
Bezug: b= 5,50 m

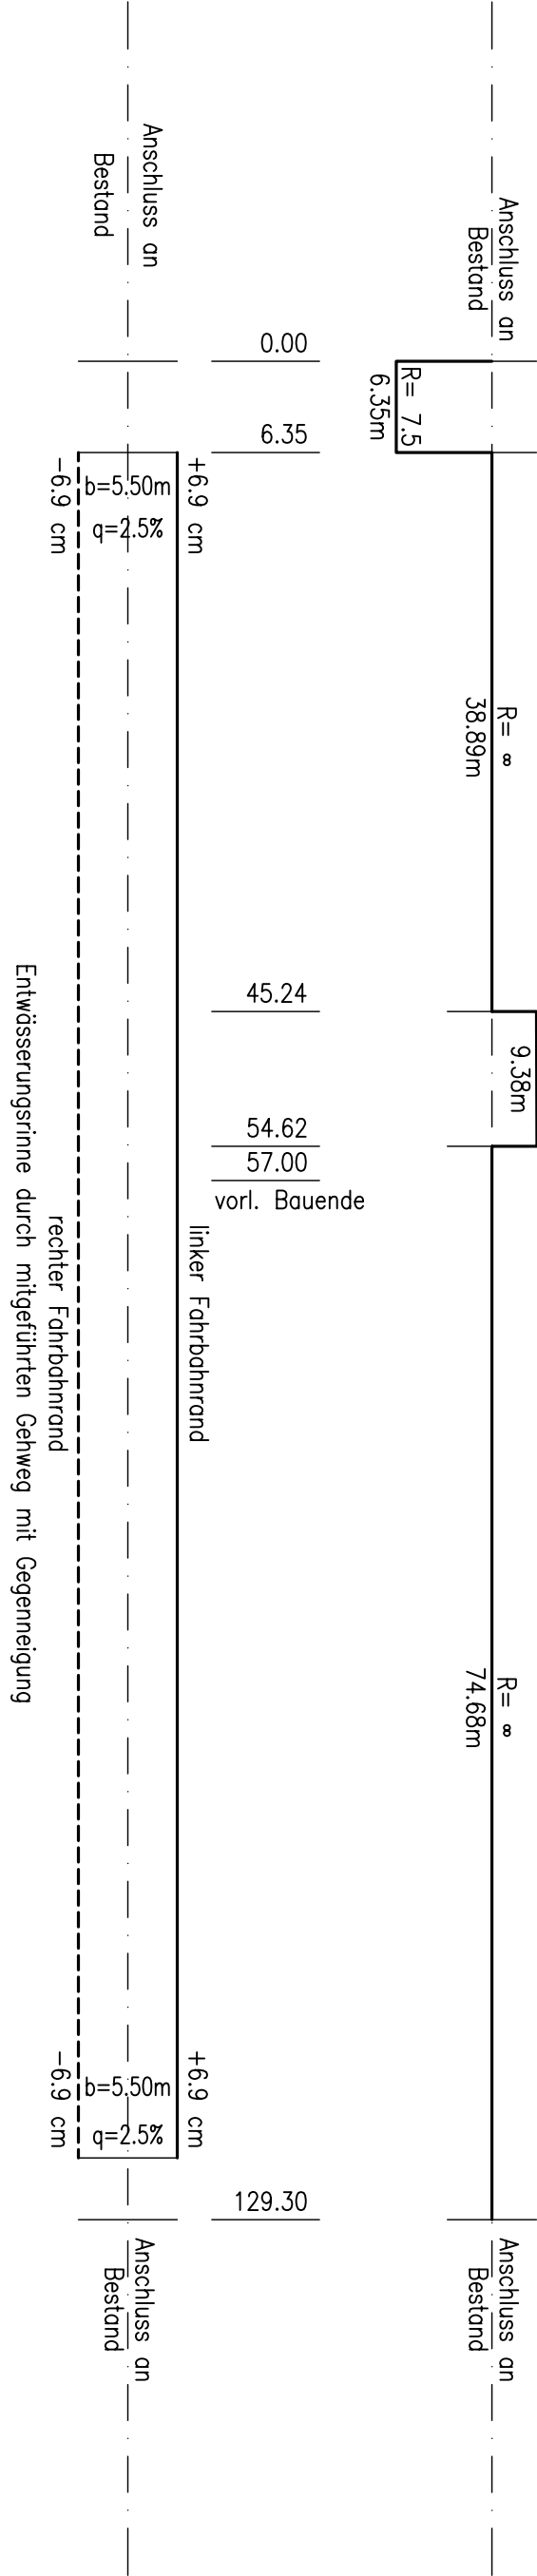

INDEX	DATUM	ÄNDERUNG		BEFAB	PROJEKTIL

Auftraggeber
PR-Haus Vertriebs GmbH
Gabriel-von-Seidl-Straße 40
67550 Worms

Projekt
Erschließung Fließgarten Fußgönheim

Erschließungsplanung
Ausführungsplanung
Höhenplan
Fahrweg

Maßstab 1:500/50

Worms, 13.06.2007

Unterlage 8

Blatt-Nr. 2

Projekt 06/WH/V/168

Plan-Gr. DIN A1

Bezeichnet WH/DO

Index -

Unterschrift

Dipl.-Ing. (FH) Uwe Hock, Weinsheimer Hauptstr. 23, 67551 Worms, Tel. 0241 / 93991-0, Fax -18

LANDSCHAFTS- & LÖP
OBJEKT-PLANUNG