


Planstraße

H= 322,5m
T= 3,00 m
f= 0,039 m

H= 594 m
T= 5,00 m
f= 0,021 m

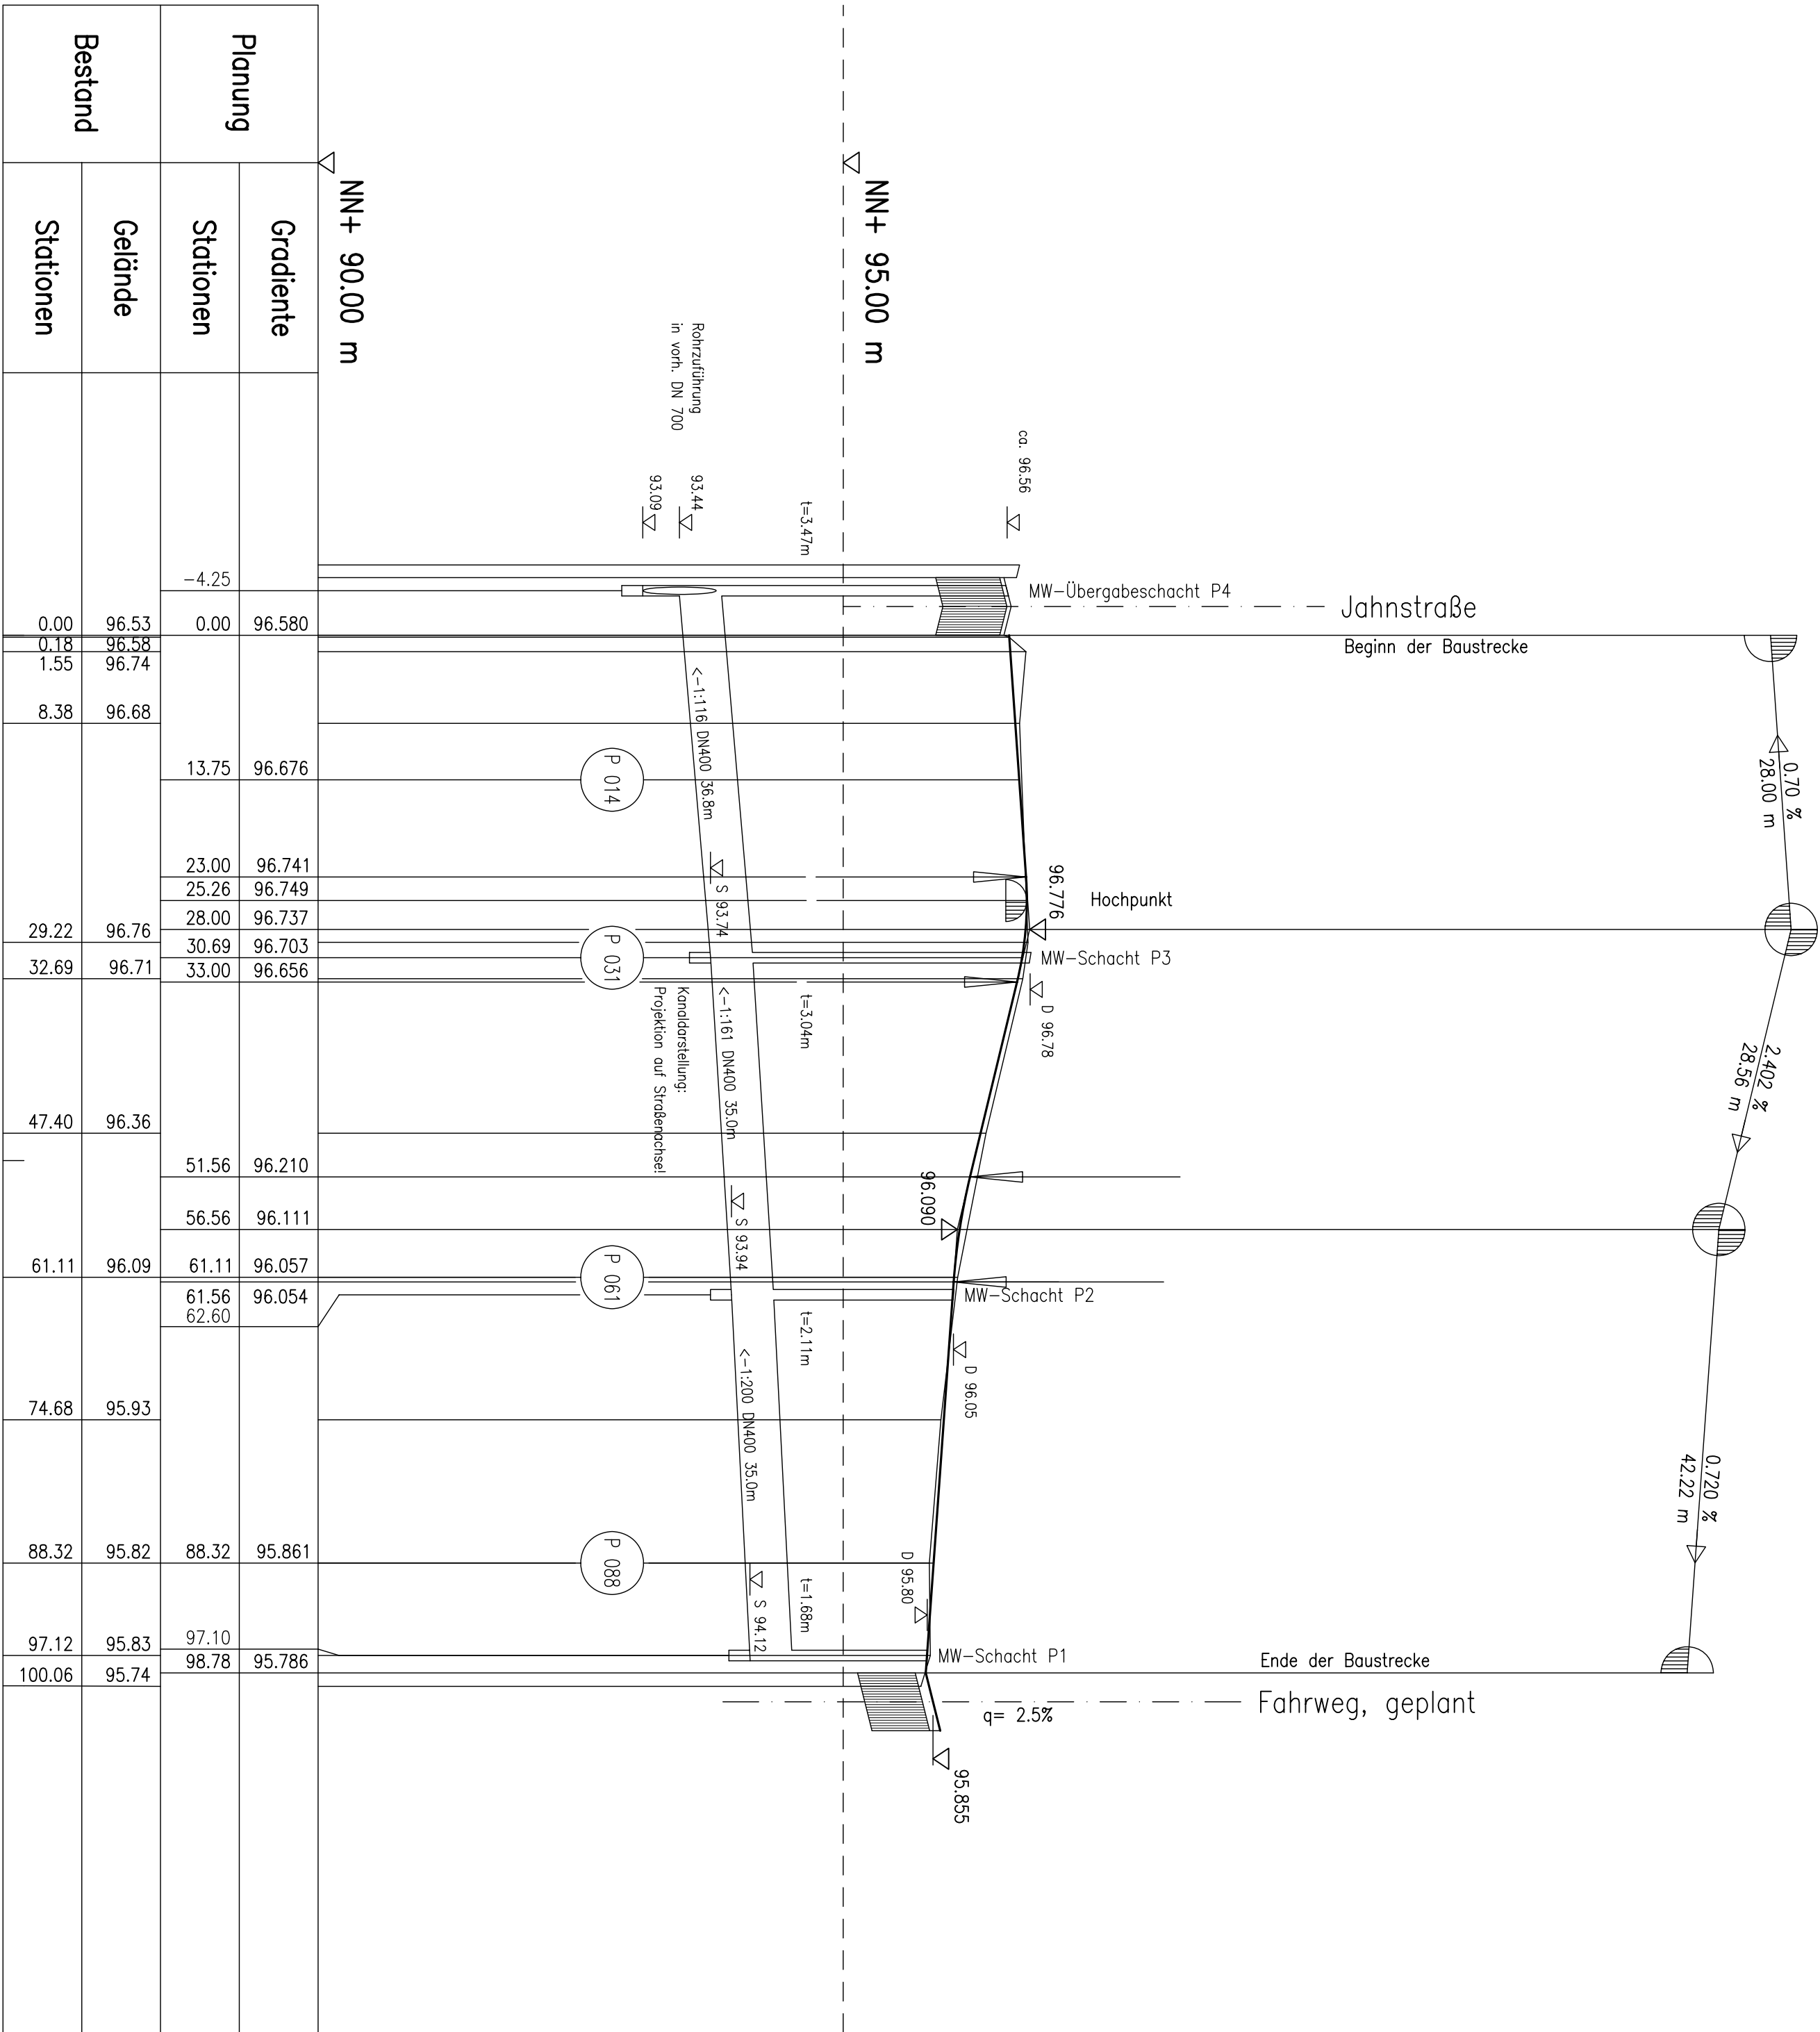

0+000


0+050

0+100

Krümmung 10/R [cm]

Querneigung M. 1:10

Bezug: 4.00 m

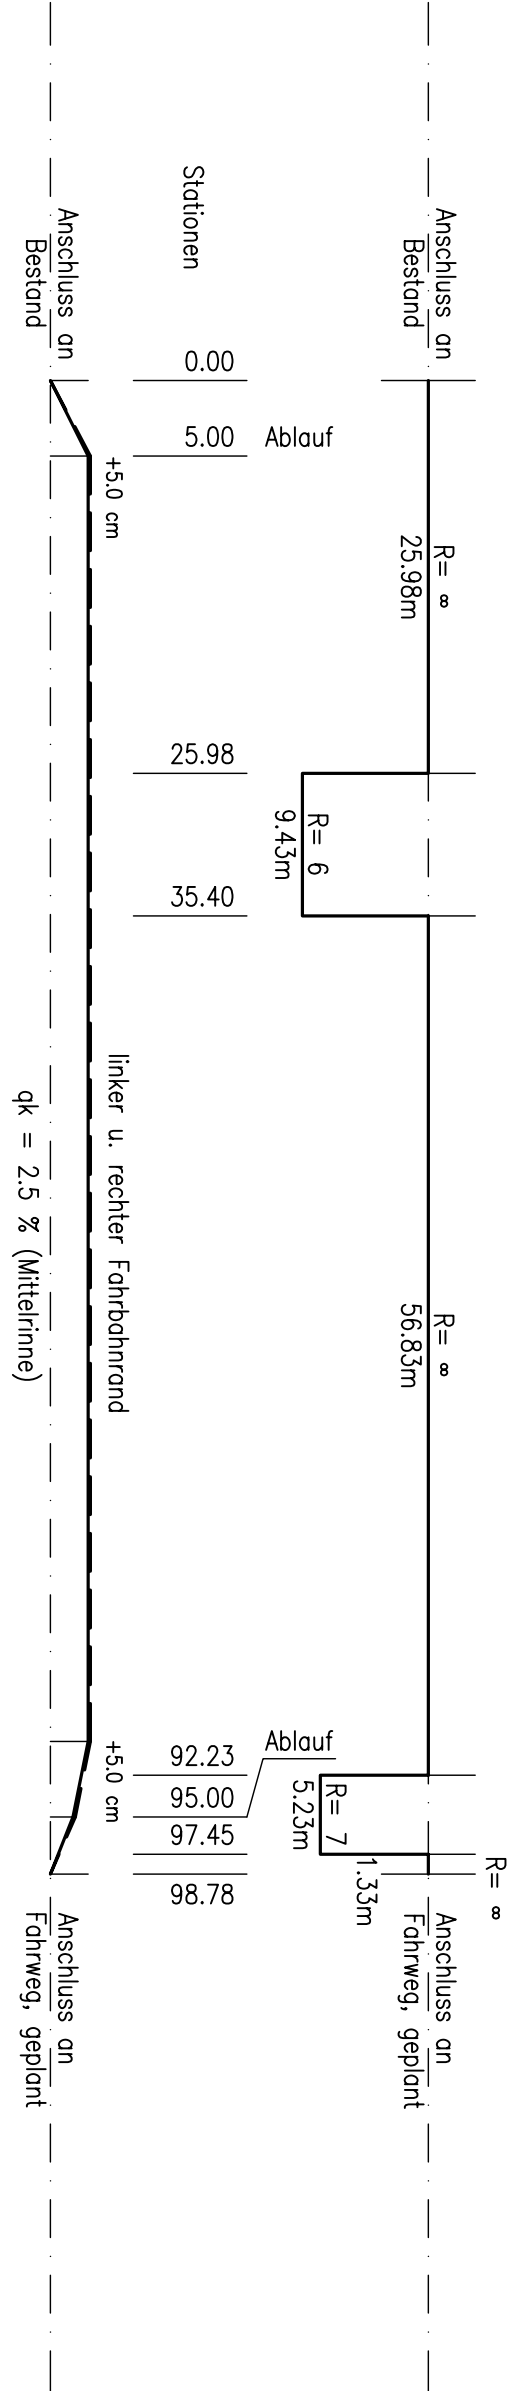

INDEX	DATUM	ÄNDERUNG	BEFARB	PROJEKTIL

Auftraggeber

PR-Haus Vertriebs GmbH

Gabriel-von-Seidl-Straße 40

67550 Worms

Projekt

Erschließung Fließgarten Fußgönheim

Erschließungsplanung

Ausführungsplanung

Höhenplan

Planstraße

Dipl.-Ing. (FH) Uwe Hock, Weinsheimer Hauptstr. 23, 67551 Worms, Tel. 0241 / 93991-0, Fax -18

LANDSCHAFTS- & **top** OBJEKT-PLANUNG

Maßstab 1:500/50

Worms, 13.06.2007

Unterlage 8

Buch-Nr. 1

Projekt 06/WH/V168

Plan-Gr. DIN A1

Bezeichnet WH/DO

Index -

Unterschrift