Querprofile
Fahrweg
Maßstab 1:100

F 012
Station 0+012.00

Fahrweg
(Ausbau für Fließgarten)

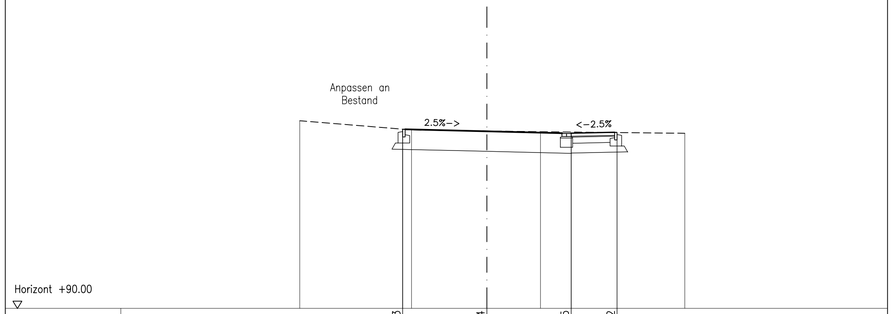

Projekt		95.853	95.784	95.715	95.752		
Planum		95.203	95.134	95.065	95.102		
Abstand		-2.75	0.00	2.75	4.25		
Bestand	96.13	95.83		95.77		95.72	
Abstand	-6.11	-2.46	0.00	1.75		6.46	

F 092
Station 0+92.19

Fahrweg
(späterer Ausbau)

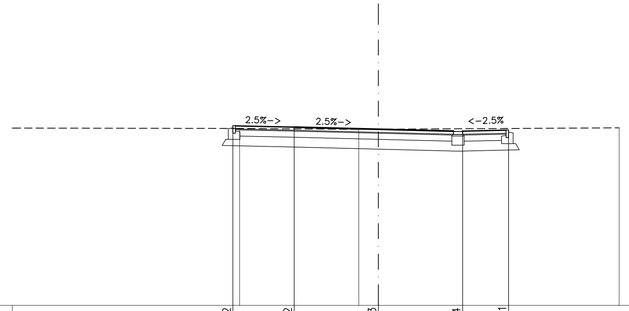

Projekt		95.872	95.822	95.753	95.684	95.721	
Planum		95.222	95.172	95.103	95.034	95.071	
Abstand		-4.75	-2.75	0.00	2.75	4.25	
Bestand		95.78		95.75			95.80
Abstand		4.53		0.64	0.00		7.86

Auftraggeber
PR-Haus Vertriebs GmbH
Gabriel-von-Seidl-Straße 40
67550 Worms

Projekt
Erschließung Fließgarten Fußgönheim

Erschließungsplanung
Ausführungsplanung
Querprofile
Fahrweg

LANDSCHAFTS- & OBJEKT-PLANUNG
Dipl. Ing. (FH) Uwe Hock, Weinsheimer Hauptstr.23, 67551 Worms, Tel. 06241 / 93991-0, Fax. -18

Maßstab 1:100	Unterlage	15.2	Bearbeitet	WH / DD
	Blatt-Nr.	2	Index	–
Worms, 13.06.2007	Projekt	06/WH/V168	Unterschrift	
	Plan-Gr.	820x420		

\\Lgs-server\Projekt\167_Fließgarten Fußgönheim\Planung\Straßenplanung\LP5\168_LP5_Querprofile.dwg [15.2.2 Querprofile]