


Querprofile
Planstraße

Maßstab 1:100

P 014

Station 0+013.75


Planstraße

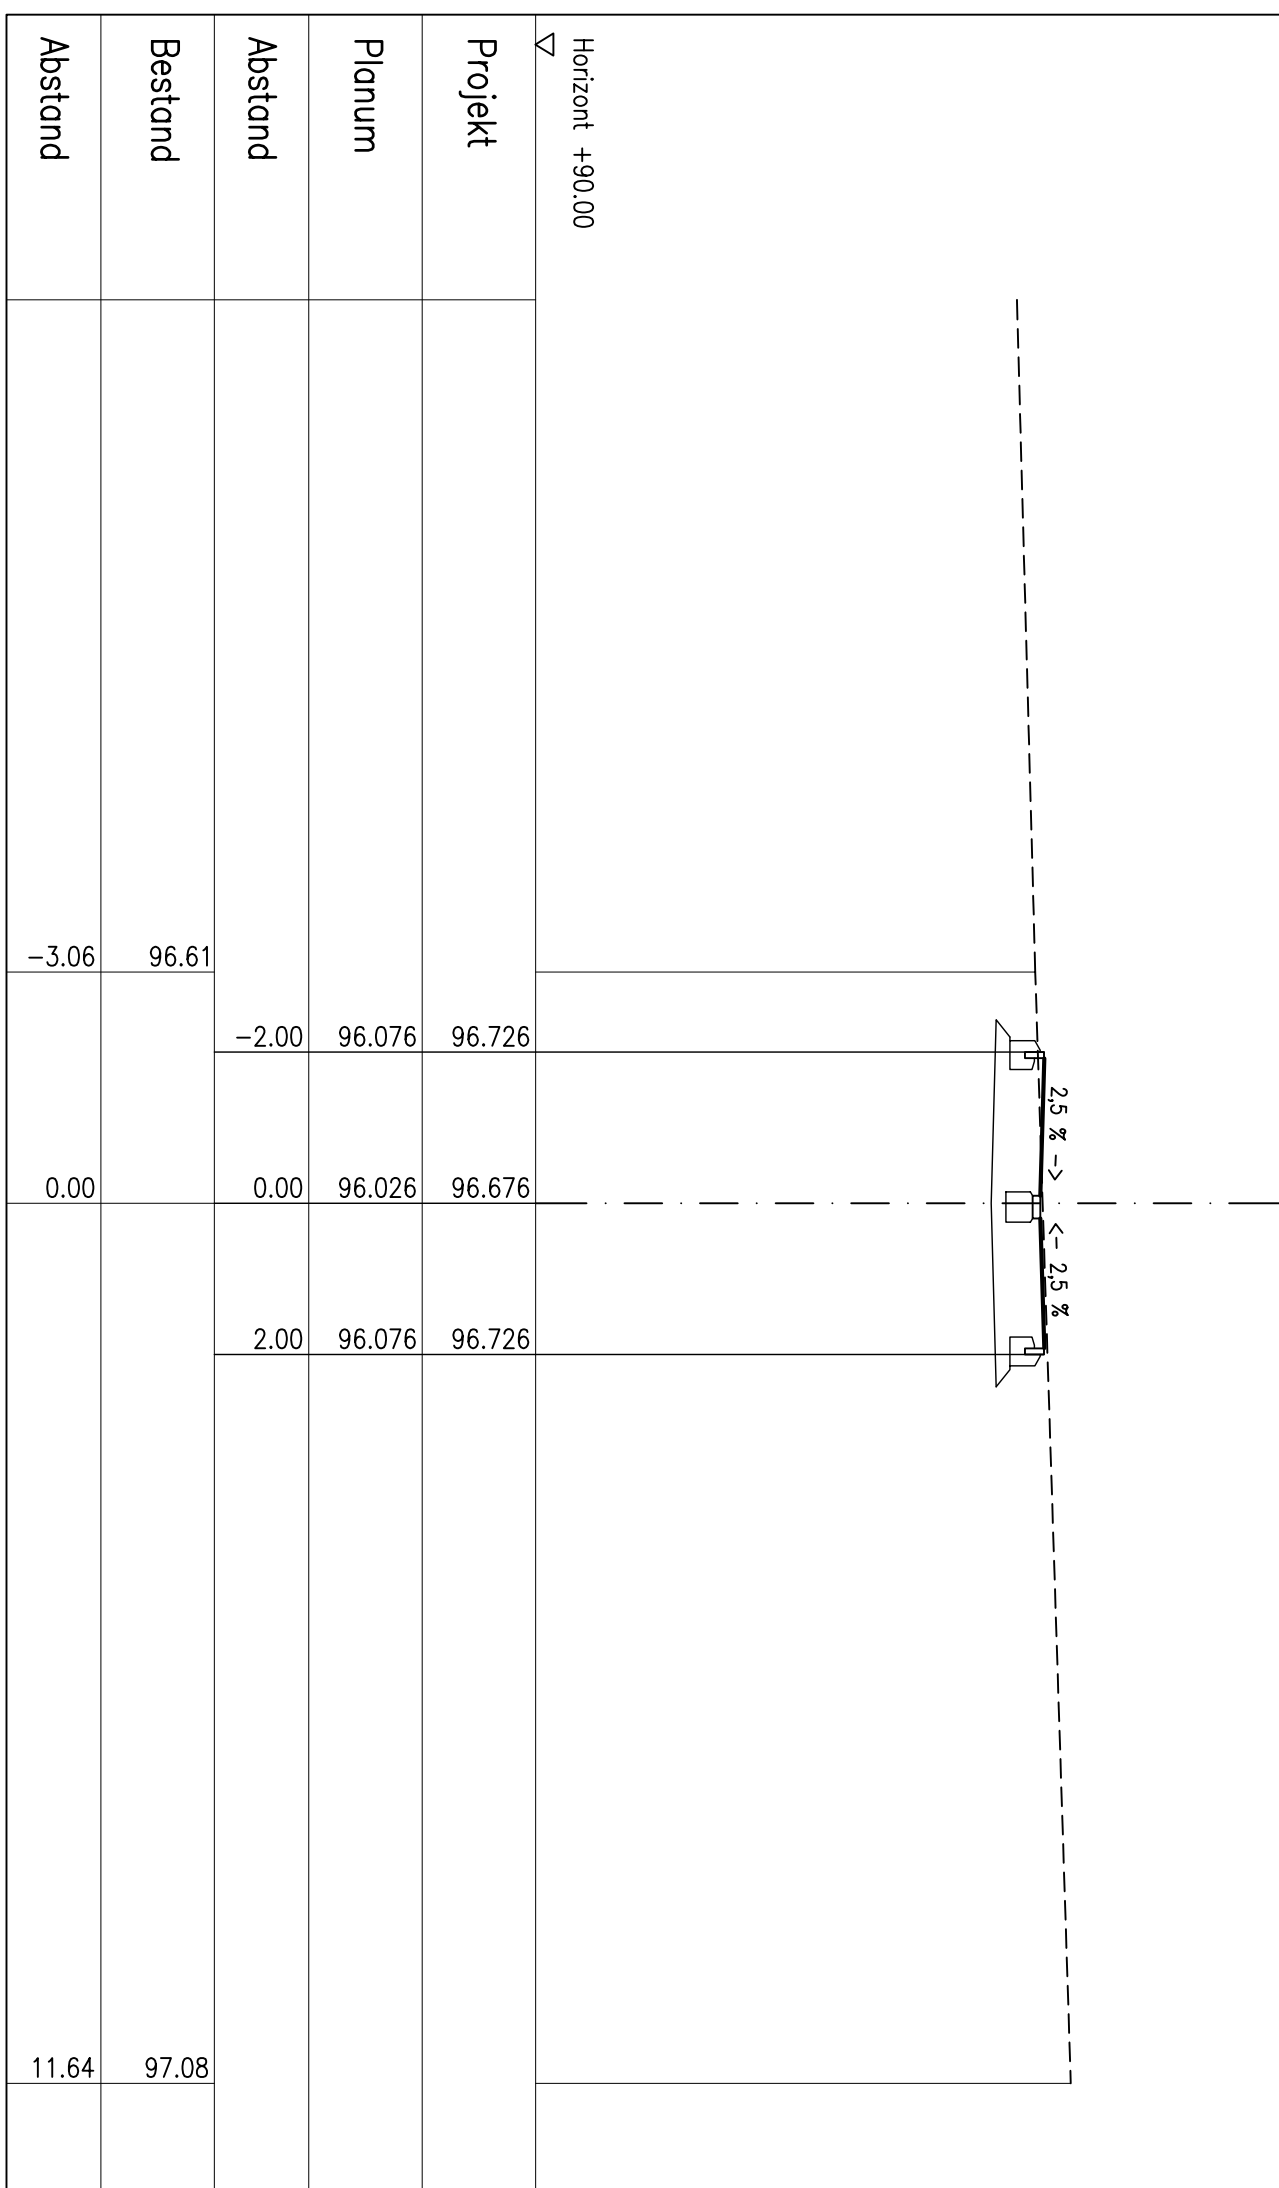

P 031

Station 0+030.69


Planstraße

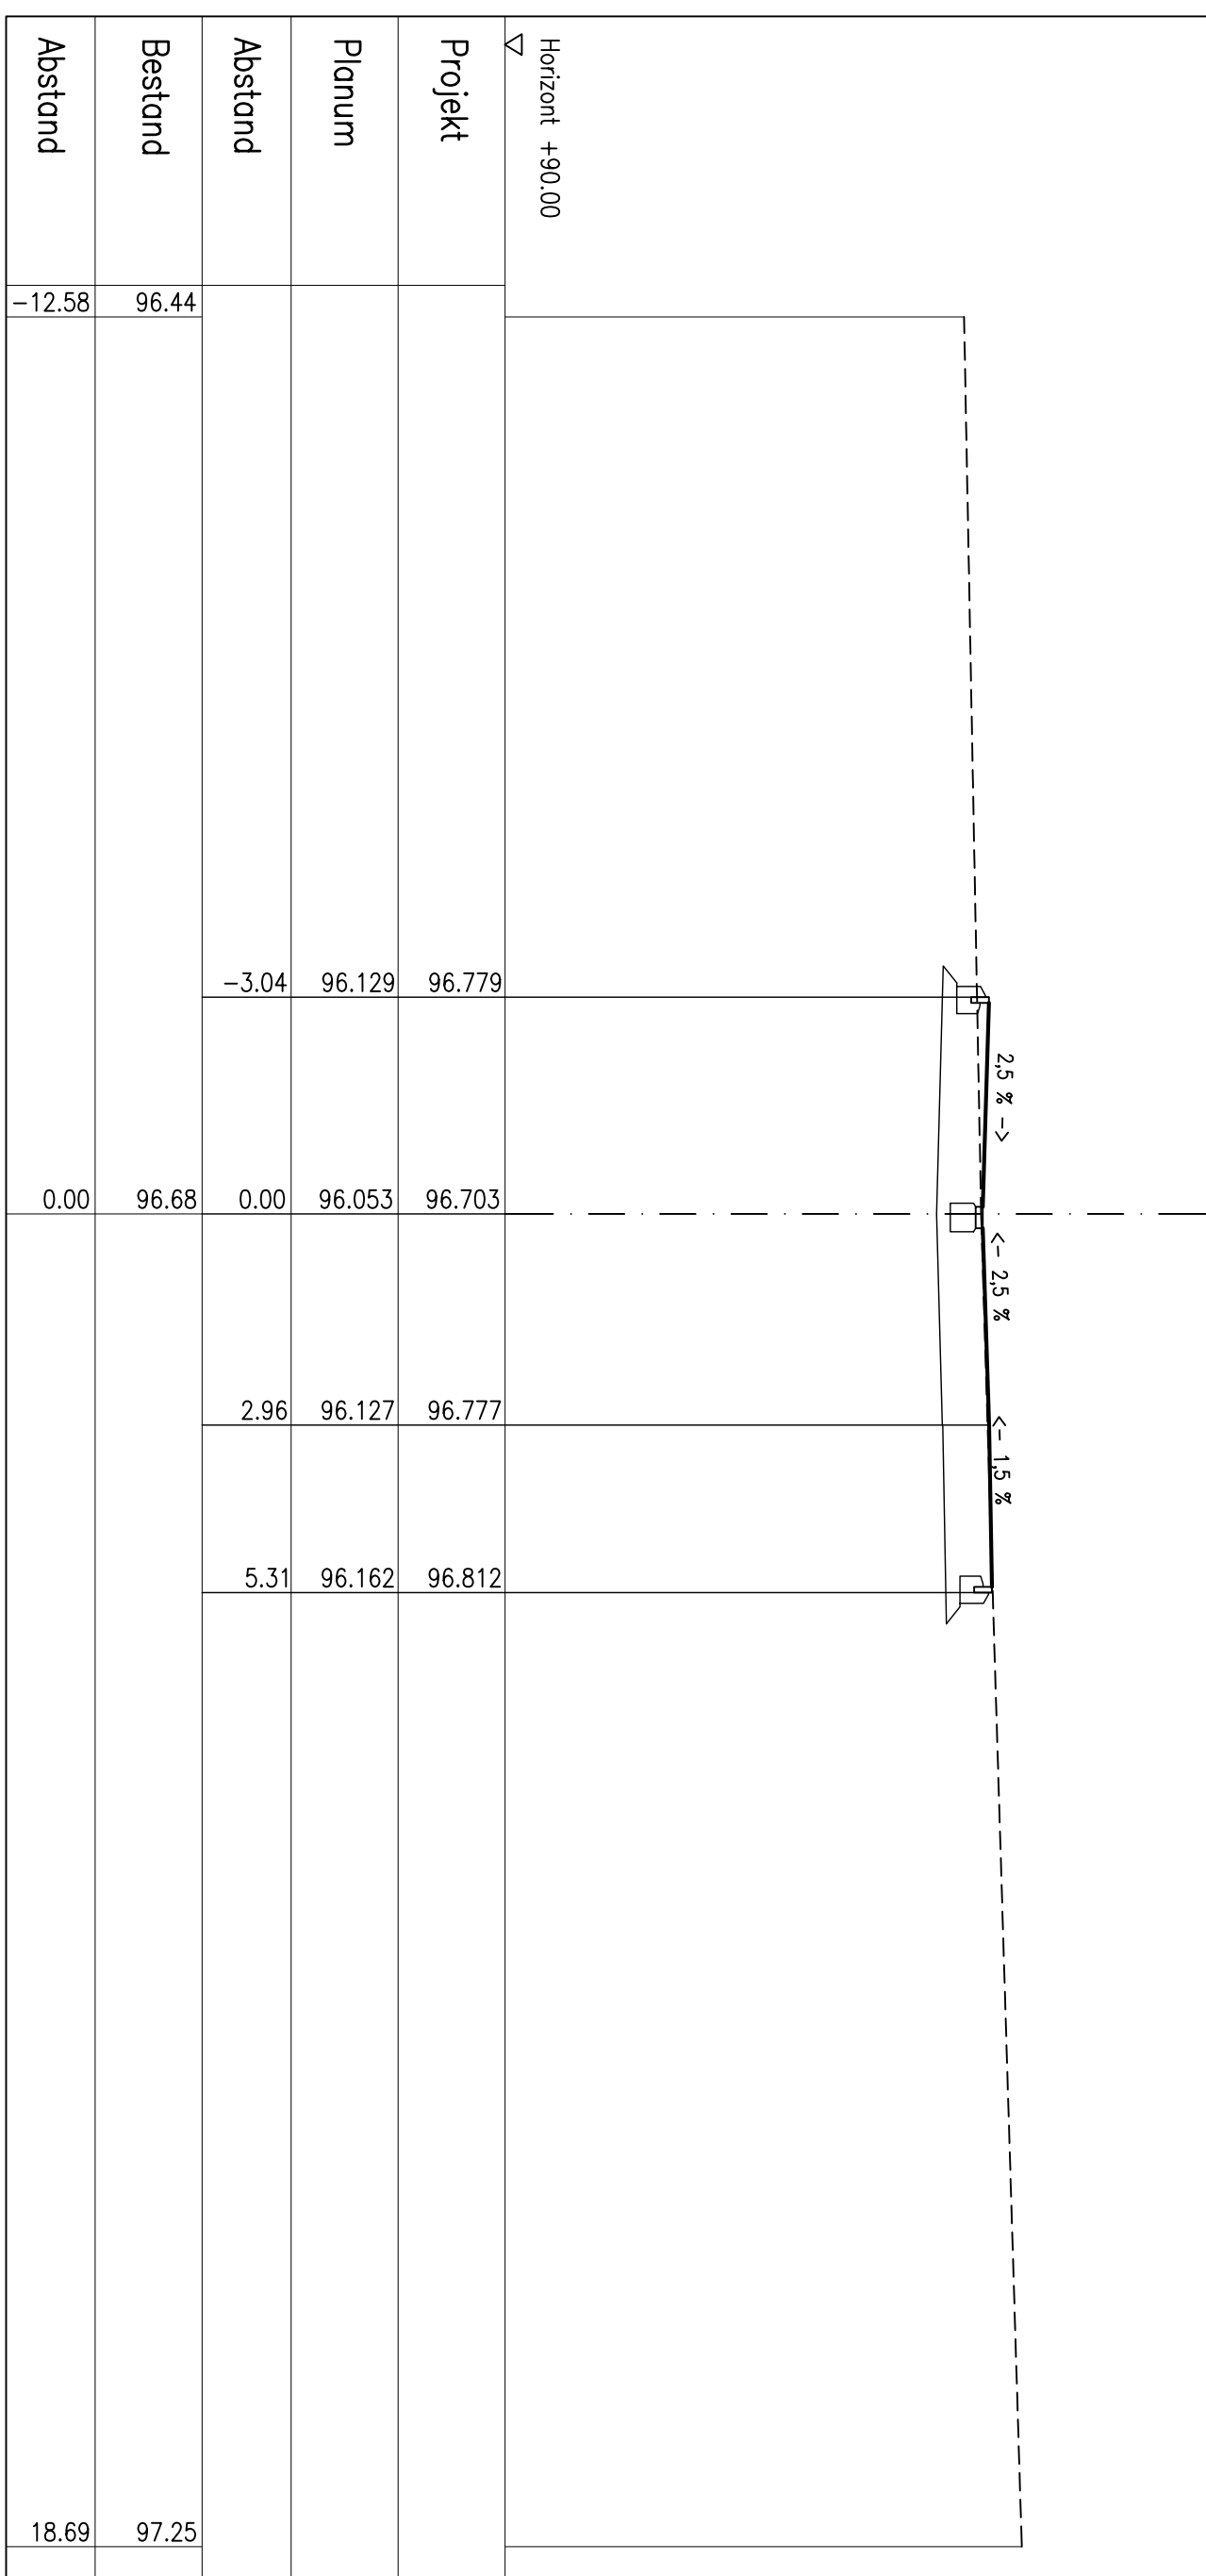

P 061

Station 0+061.11


Planstraße

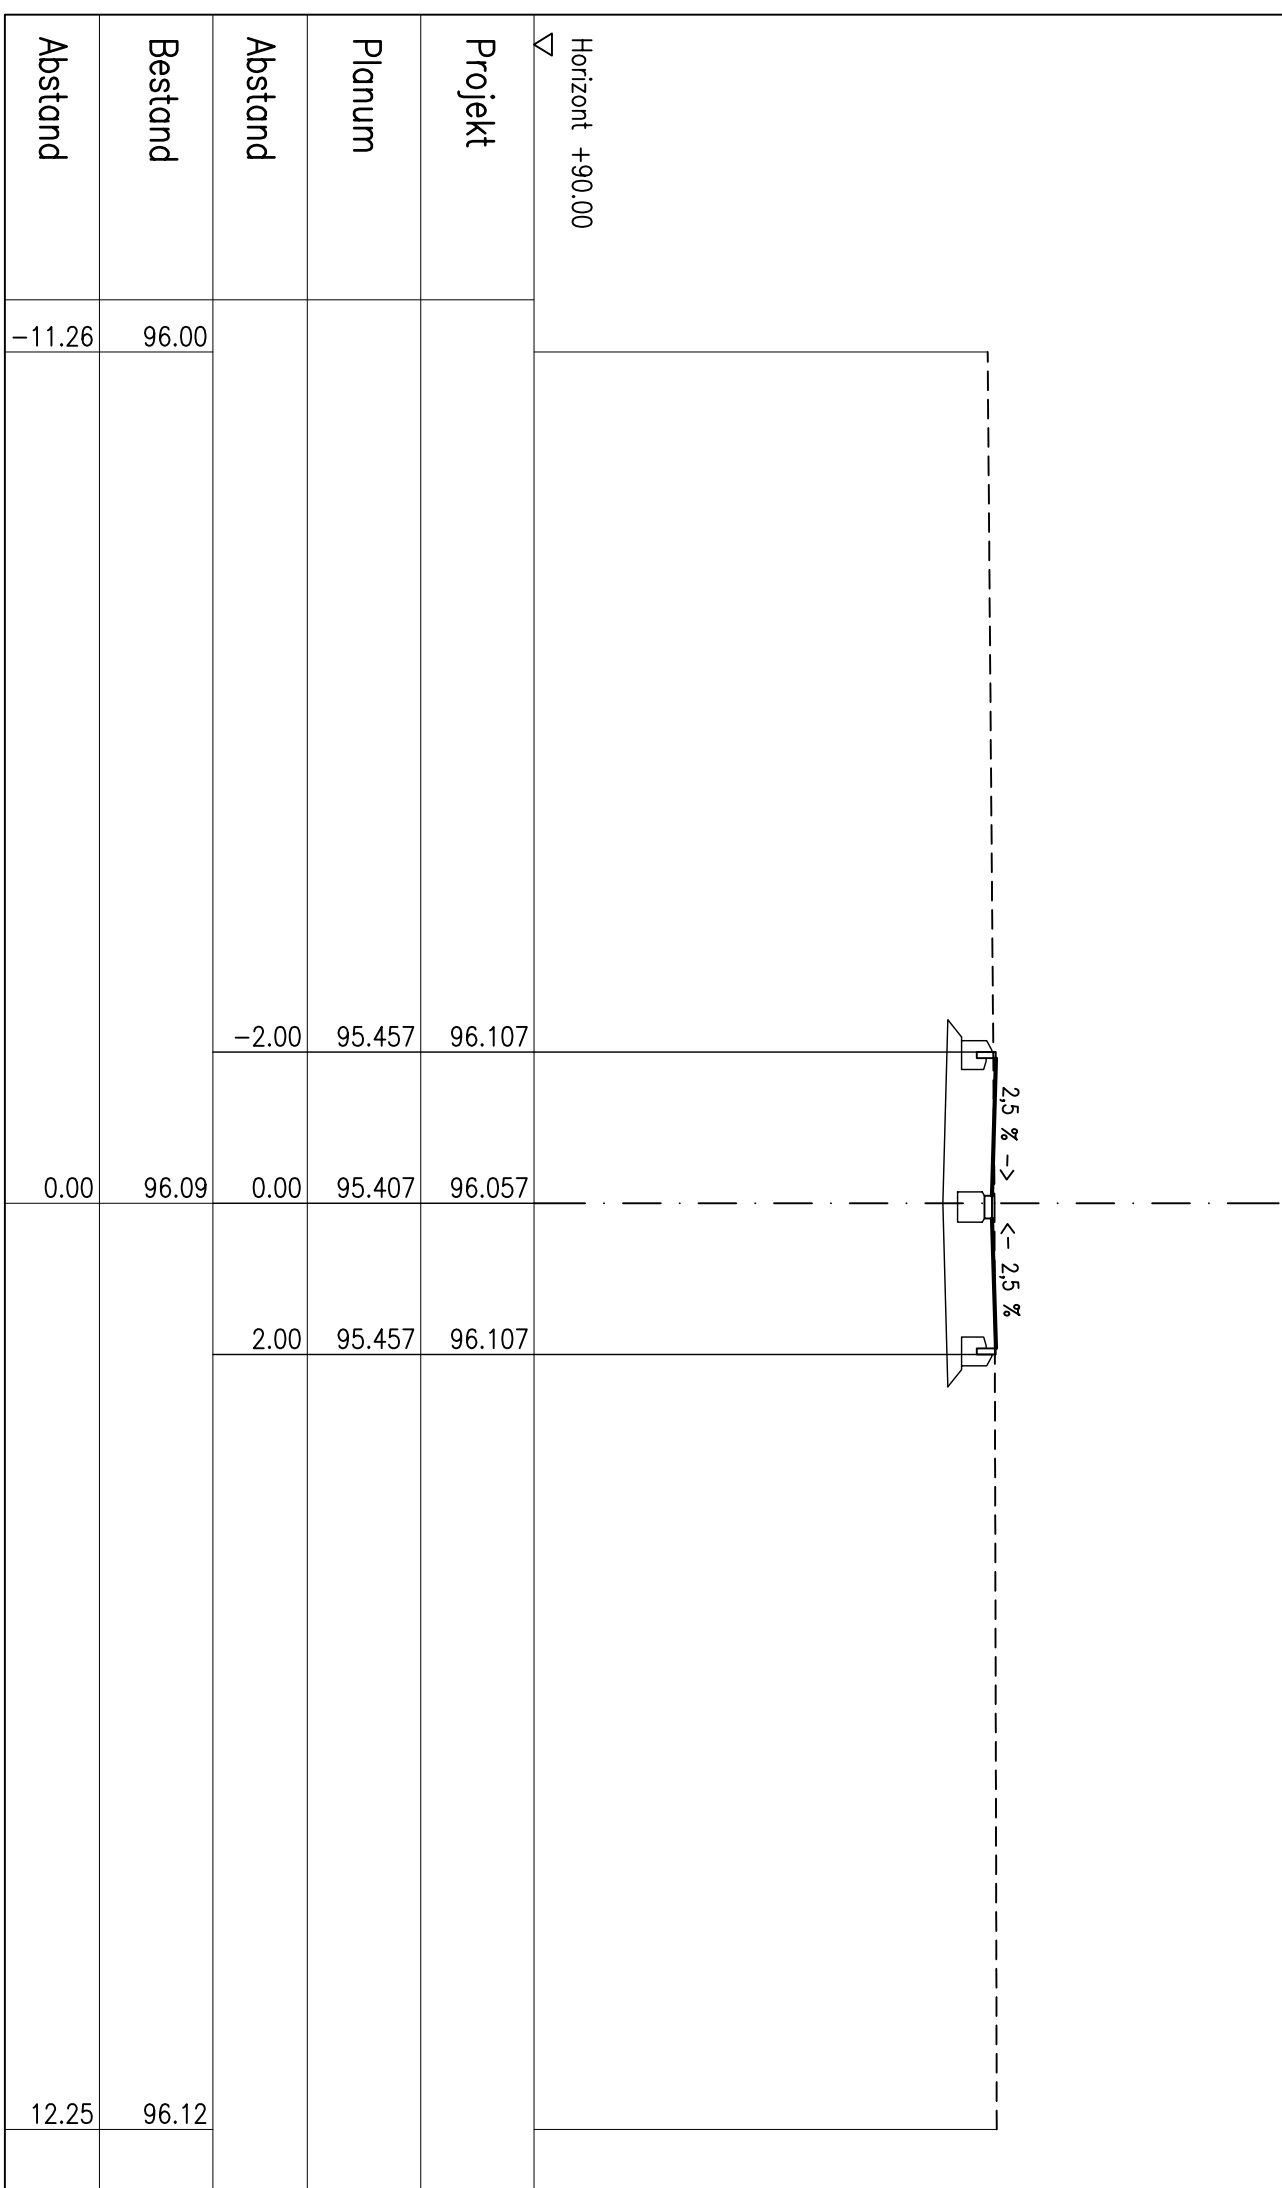

P 088

Station 0+088.32

Planstraße

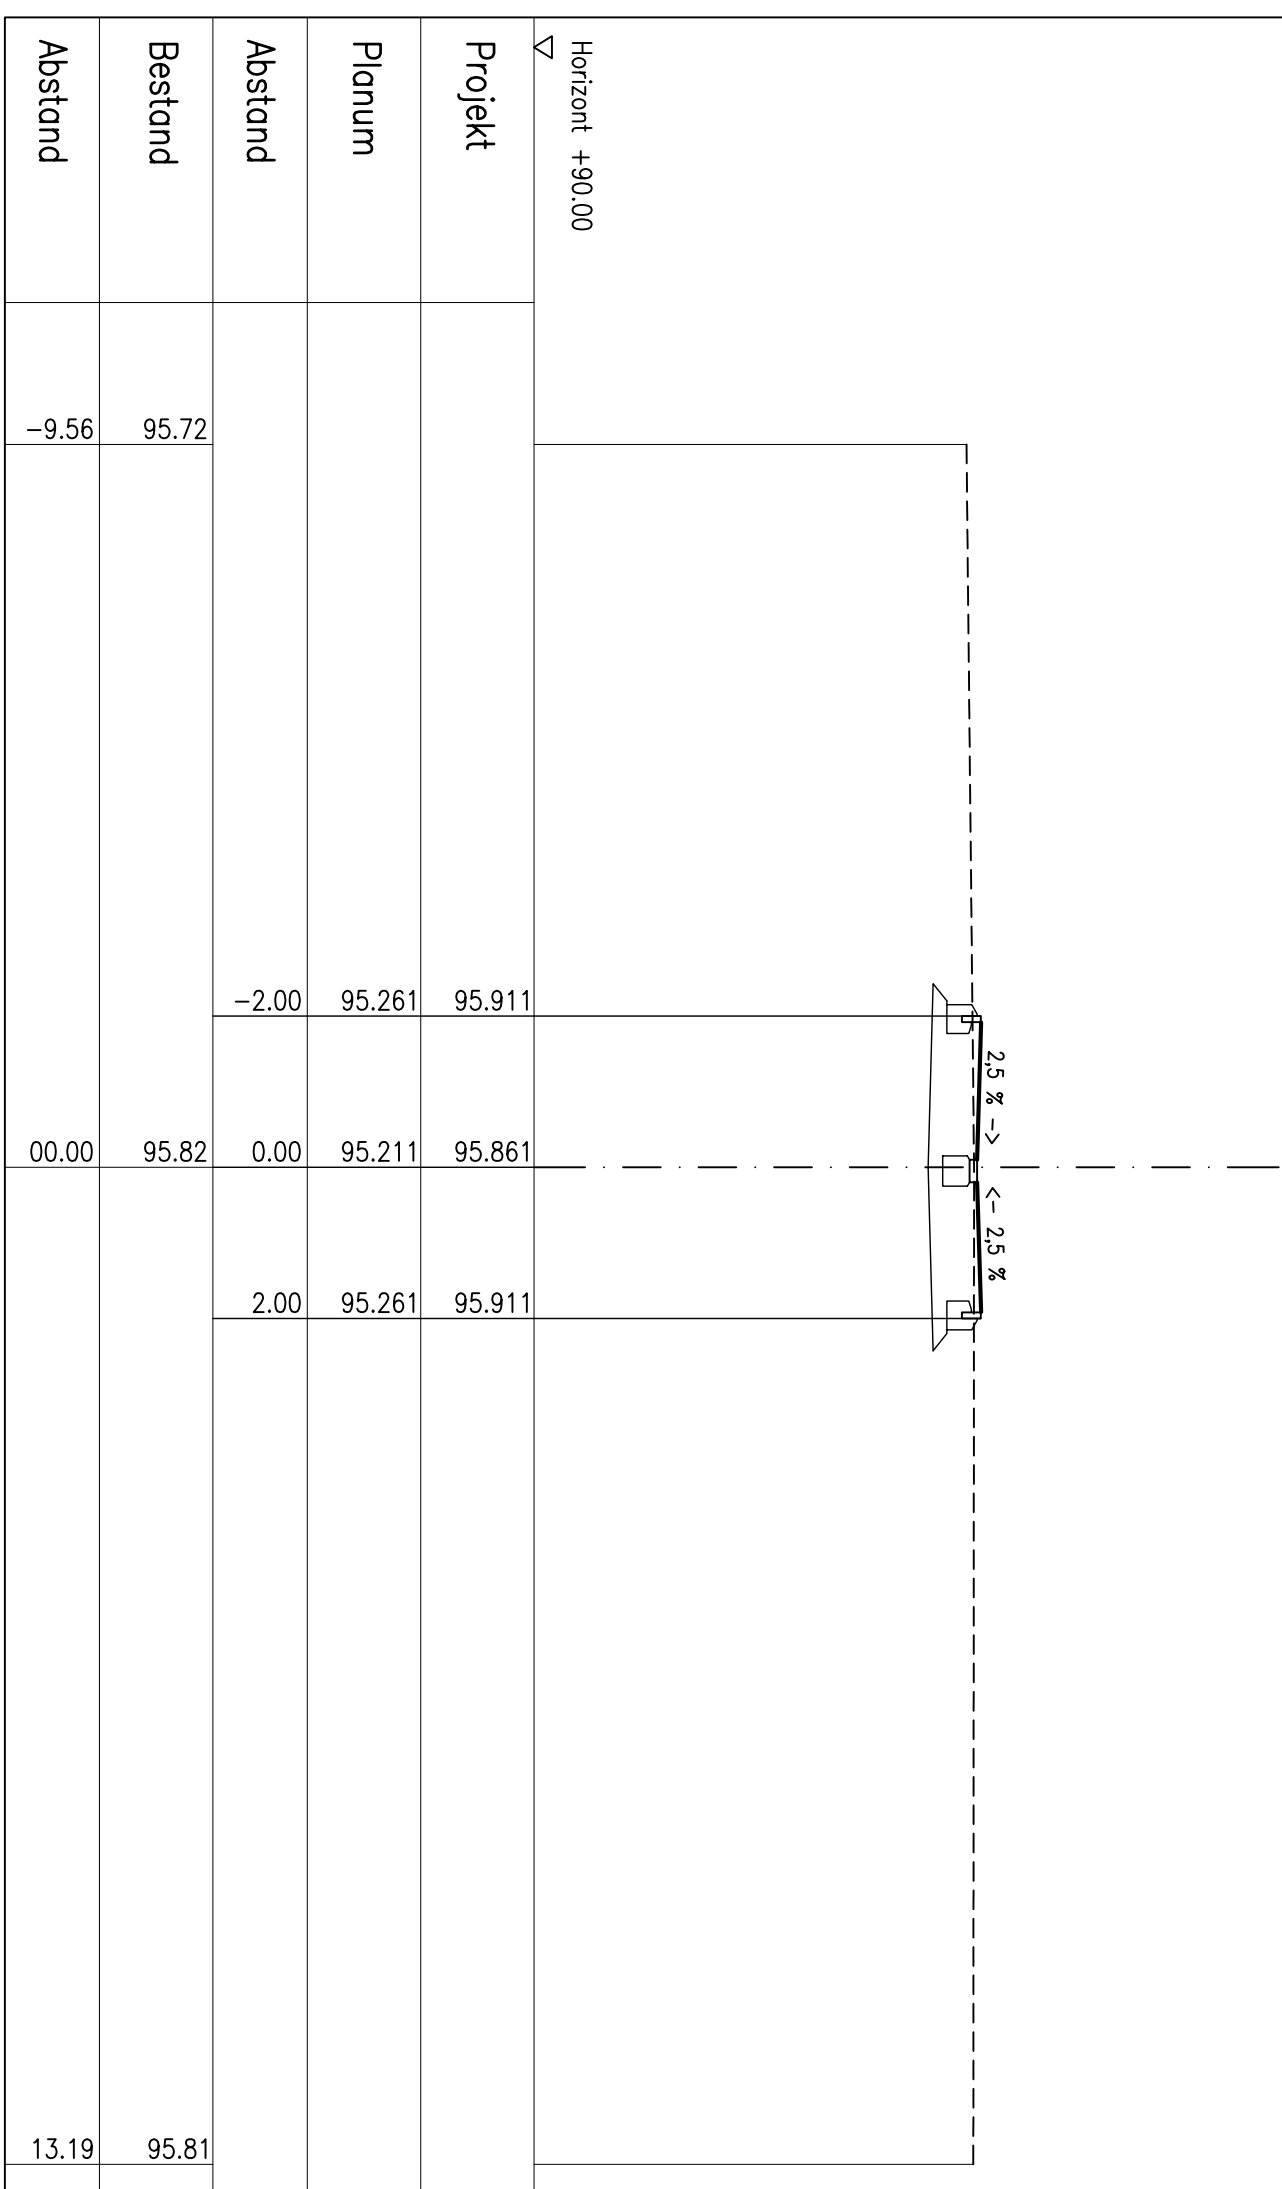

Auftraggeber
PR-Haus Vertriebs GmbH
Gabriel-von-Seidl-Straße 40
67350 Worms

Projekt
Erschließung Fliegarten Fußgönheim

Erschließungsplanung
Ausführungsplanung
Querprofile
Planstraße



Dipl. Ing. (FH) Uwe Hock, Weinsheimer Hauptstr. 23, 67551 Worms, Tel. 06241 / 93991-0, Fax. -18

Maßstab 1:100	Unterlage	15.2	Bearbeitet WH / DD
	Blatt-Nr.	1	
Worms, 13.06.2007	Projekt	06/WH/VI/68	Unterschrift
	Plan-Gr.	DIN A1	