



\\LOP-SERVER\PROJEKT\172_FMZ-Erschließung\Planung\Innere Erschließung\LP5_Ausführungsplanung\172_Regelquerschnitte.dwg [6.3 Detail Borde]


Grünfläche Kopfseite Stellplätze
M. 1:50

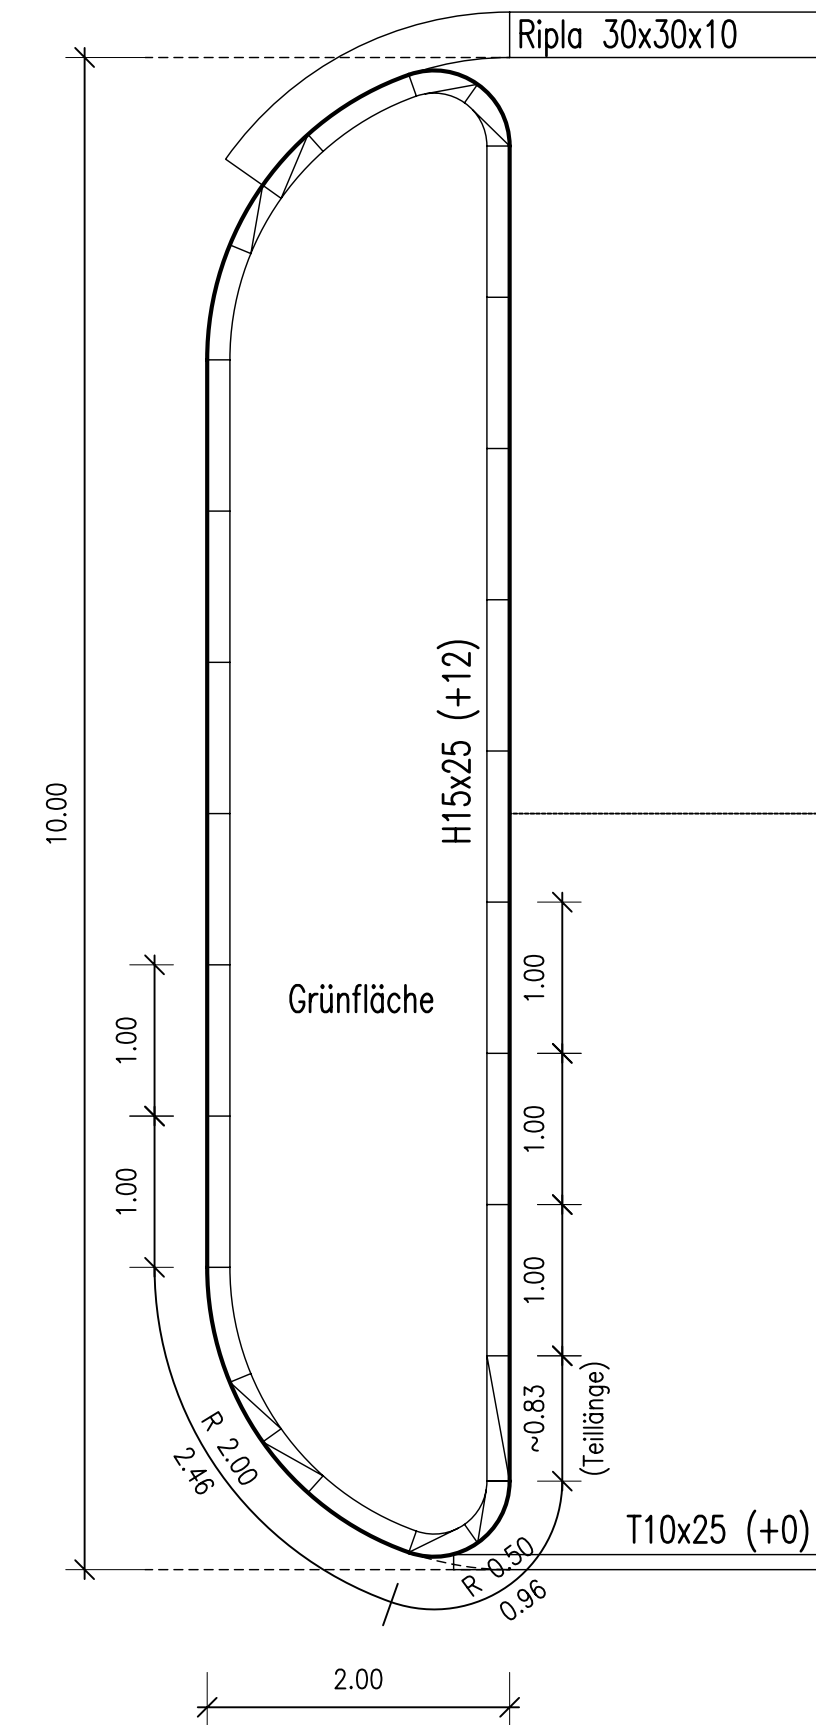


Grünfläche Kopfseite Stellplätze
M. 1:50

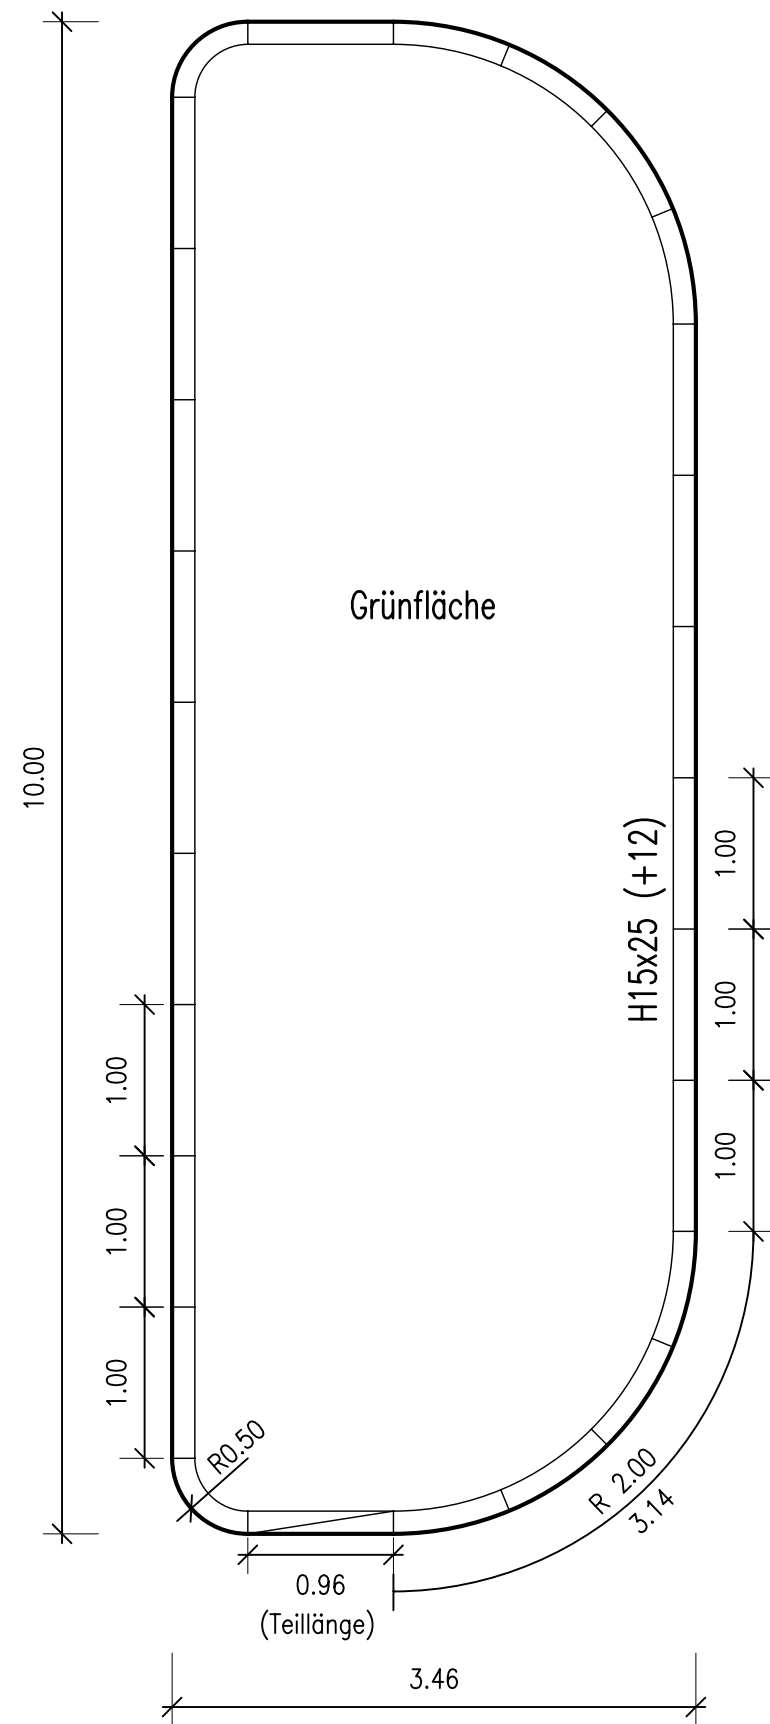

Grünfläche vor BT1
M. 1:50

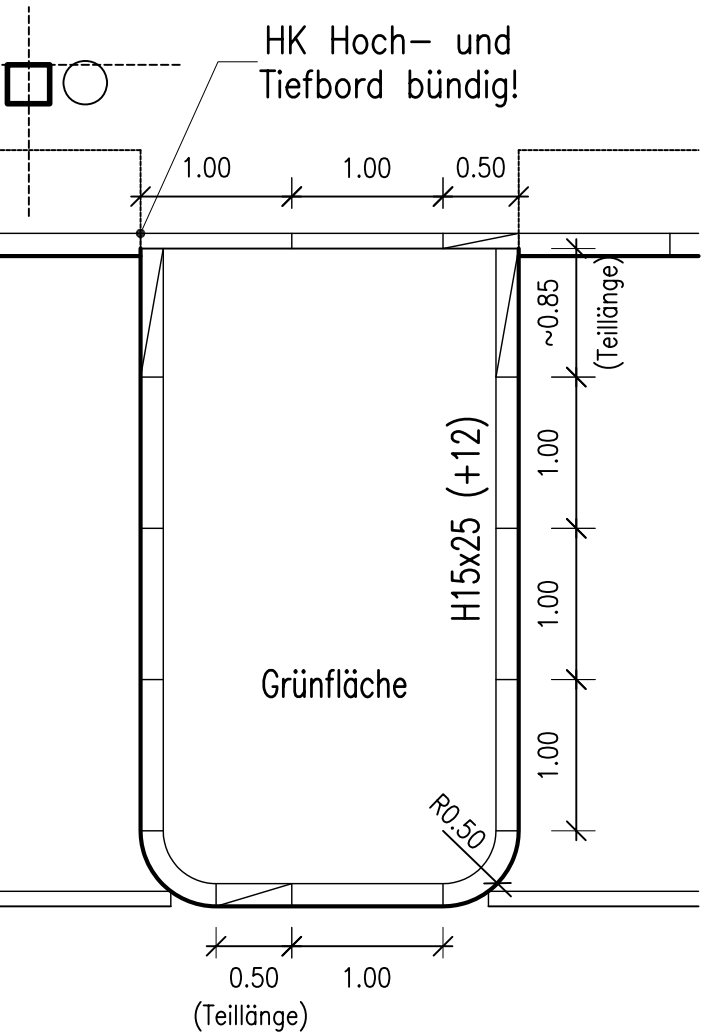

Baumstandorte zwischen Stellplätzen
M. 1:50

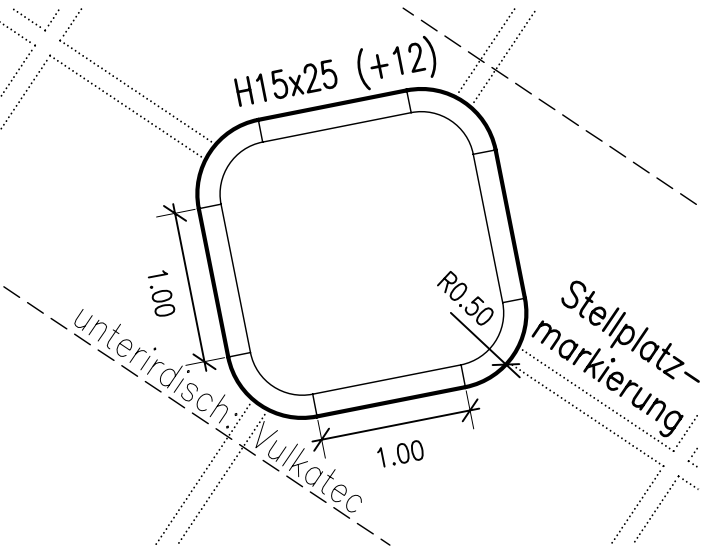

INDEX	DATUM	ÄNDERUNG	BEARB.	PROJEKTL.

Auftraggeber und Bauherr
ITG Immobilien-Treuhand-GmbH & Co. KG
Immermannstraße 12
40210 Düsseldorf

Projekt
Fachmarktzentrum


Entwicklungsgebiet Schönauer Straße

Innere Erschließung
Ausführung
Details
Bordsteine Grünflächen
.


OBJEKT-PLANUNG
Dipl. Ing. (FH) Uwe Hock, Weinsheimer Hauptstr.23, 67551 Worms, Tel. 06241 / 93991-0, Fax. -18

Maßstab 1:50	Unterlage 6	Bearbeitet WH/DD
	Blatt-Nr. 3	Index -
Worms, 28.11.2007	Projekt 06/WH/V164	Unterschrift
	Plan-Gr. 820x297	