


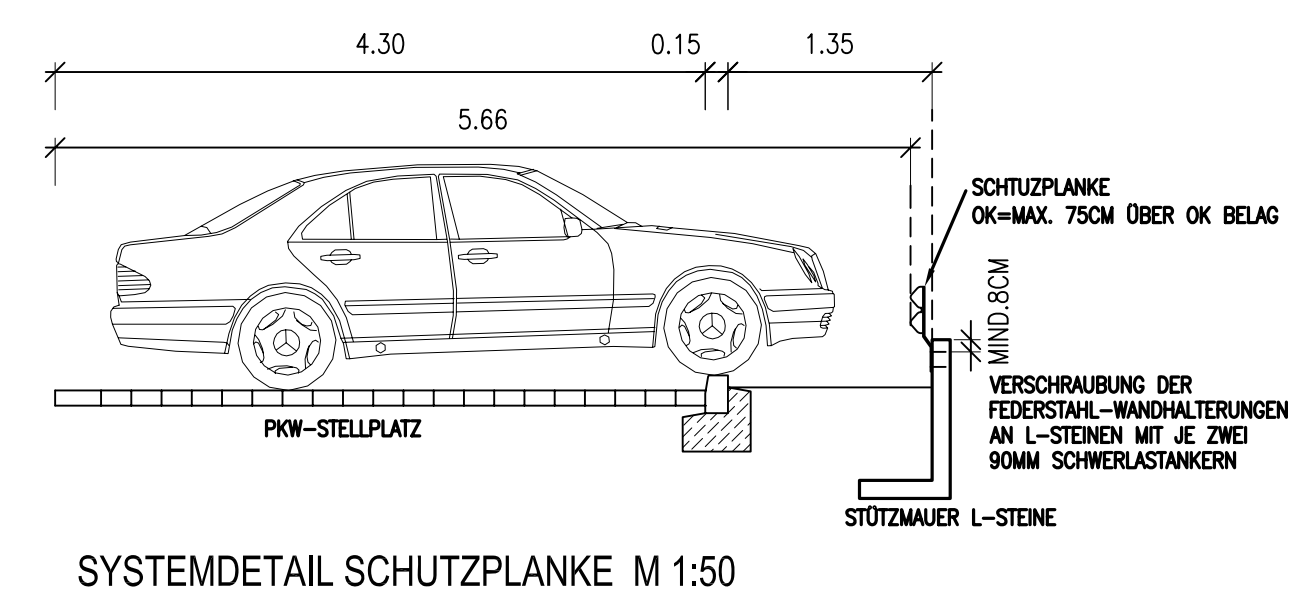

INDEX	DATUM	ÄNDERUNG	BEARB.	PROJEKTLE

Auftraggeber und Bauherr
ITG Immobilien-Treuhand-GmbH & Co. KG
 Immermannstraße 12
 40210 Düsseldorf

Projekt
Fachmarktzentrum

Entwicklungsgebiet Schönauer Straße

Innere Erschließung

Ausführung
 Detail S1-S2

Stützmauern

.

.

LANDSCAFTS- & LÖP
OBJEKT-PLANUNG

Dipl.-Ing. (FH) Uwe Hock, Weinsheimer Hauptstr.23, 67551 Worms, Tel. 06241 / 93991-0, Fax. -18

Maßstab 1:50	Unterlage 6	Bearbeitet HF
	Blatt-Nr. 4	Index ..
	Projekt 06/WH/V164	
Worms, 30.11.2007	Plan-Gr. 1.341x594	Unterschrt