



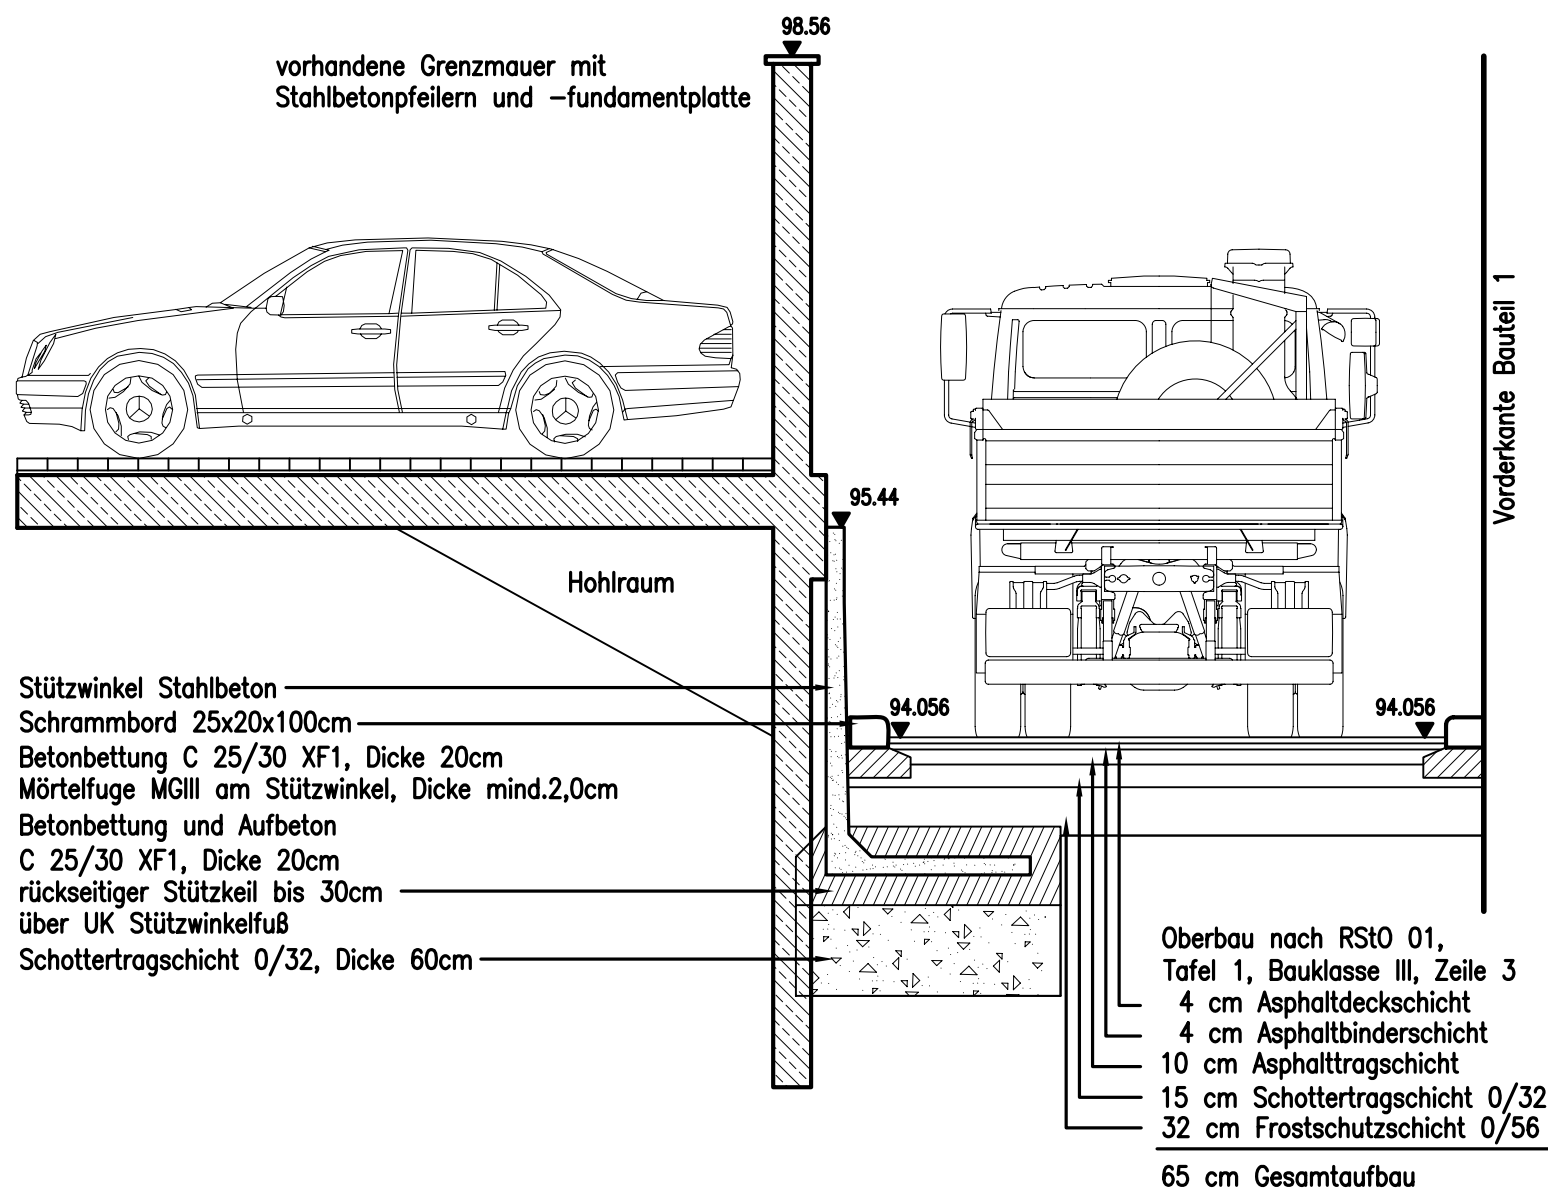

DETAIL S3 QUERSCHNITT A STÜTZMAUER M 1:50

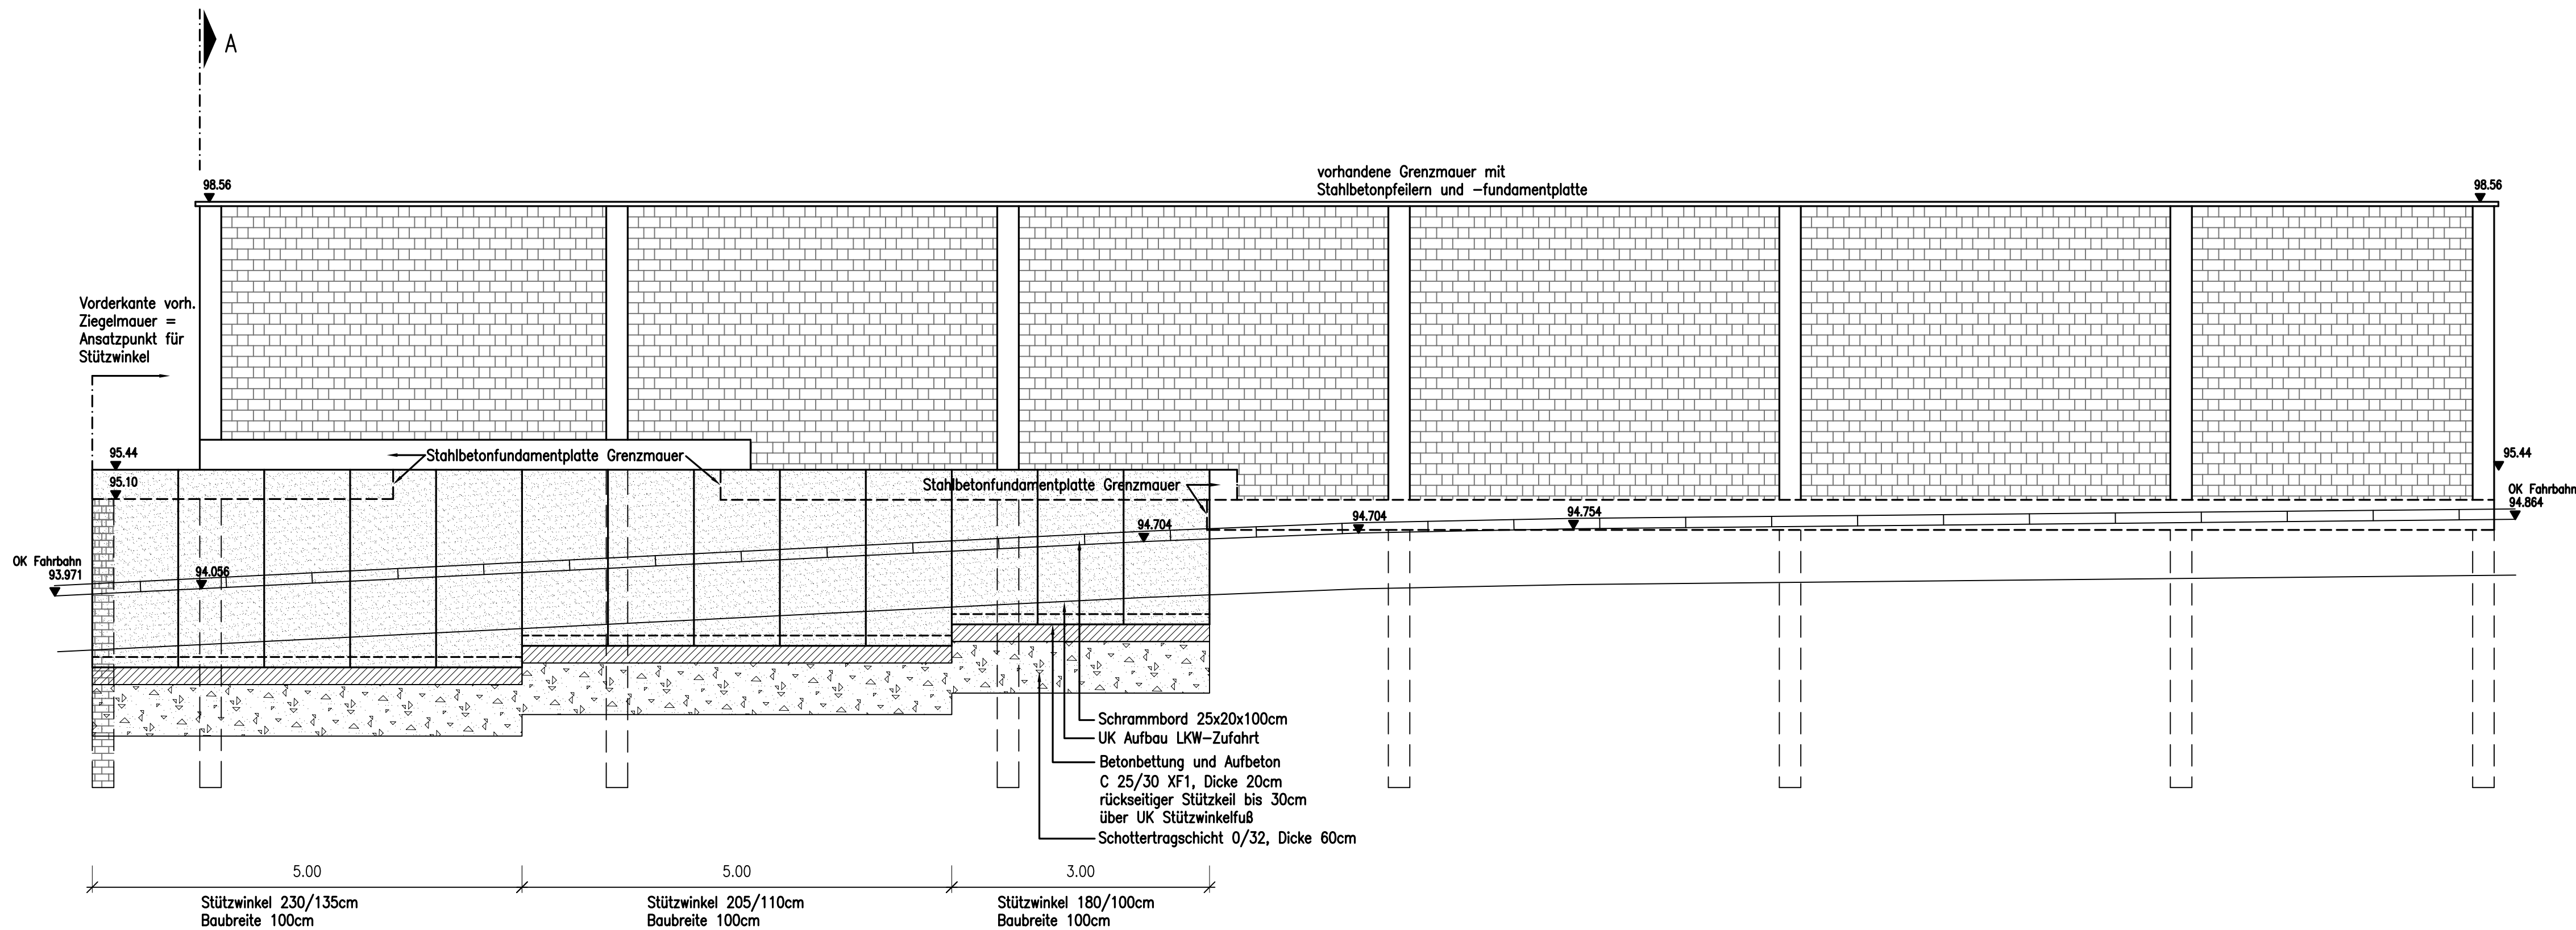

SCHNITT/ANSICHT STÜTZMAUER M 1:50

Arbeitsstand !
11.12.2007

INDEX	DATUM	ÄNDERUNG		BEARB.	PROJEKTL.

Auftraggeber und Bauherr
ITG Immobilien-Treuhand-GmbH & Co. KG
Immermannstraße 12
40210 Düsseldorf

Projekt
Fachmarktzentrum

 nibelungenstadt
worms

Entwicklungsgebiet Schönauer Straße

Innere Erschließung
Ausführung
Detail S3
Stützmauern
·
·

 LANDSCAPES- & top
OBJEKT-PLANUNG

Dipl. Ing. (FH) Uwe Hock, Weinsheimer Hauptstr.23, 67551 Worms, Tel. 06241 / 93991-0, Fax. -18

Maßstab 1:50	Unterlage 6	Bearbeitet HF
	Blatt-Nr. 5	Index .
Worms, 30.11.2007	Projekt 06/WH/V164	Unterschrift
	Plan-Gr. 1094x420	