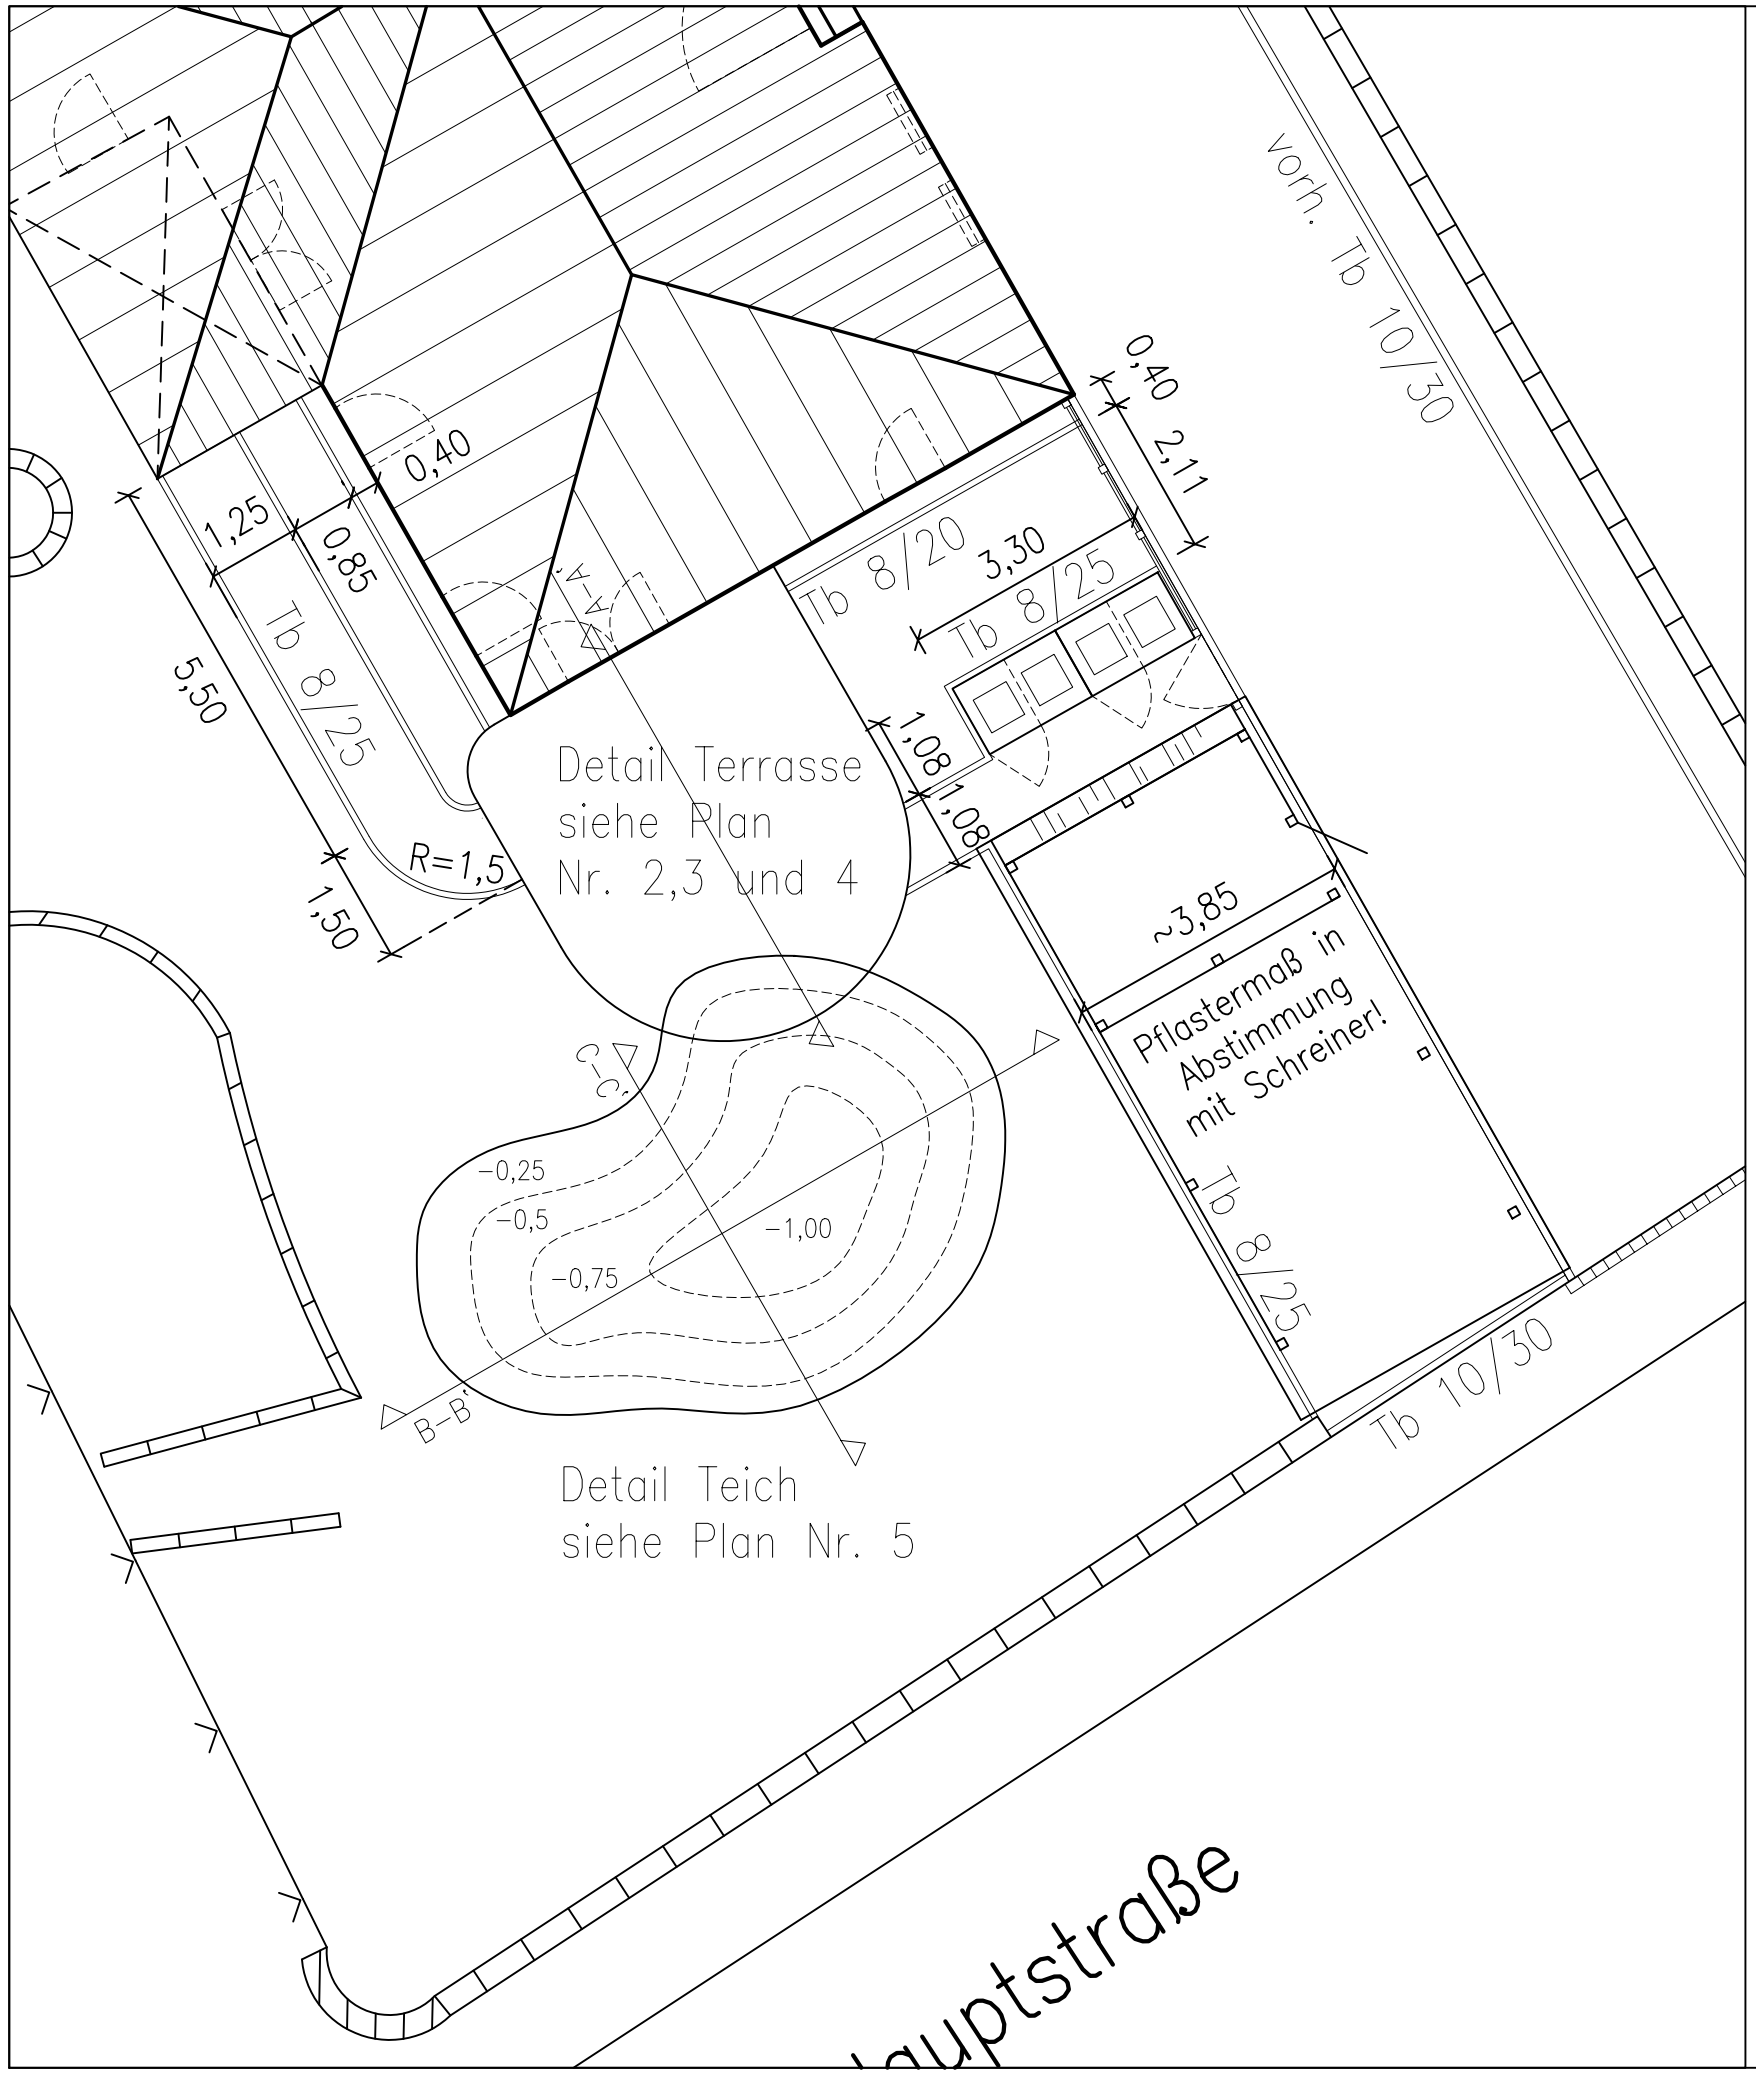

N

Auftraggeber

Frank und Susanne Weber

Hauptstraße 1a

67283 Obrigheim

Projekt

Hausgarten Weber

Ausführung

Lageplan Süd

Absteckung

.

.

LANDSCHAFTS- & OBJEKT-PLANUNG

Dipl. Ing. (FH) Uwe Hock, Weinsheimer Hauptstr.23, 67551 Worms, Tel. 06241 / 93991-0, Fax. -18

Maßstab 1 : 100	PLAN–NR. 10.1 PLAN–GR. A3	Bearbeitet UH/DP Index –
Worms, 24.10.2006	Unterschrift	

LOP-CAD

D:\Projekt\Hausgarten Weber\Planung\LP5\LP5_Ausführung.dwg [Lageplan Süd]

Copyright by L.O.P., Weinsheimer Hauptstraße 23, 67551 Worms. Tel. 06241/93991-0, Email: info@lop-ingenieure.de, Web: www.lop-ingenieure.de