


Schnitt A-A' Holzterrasse

Maßstab 1:25

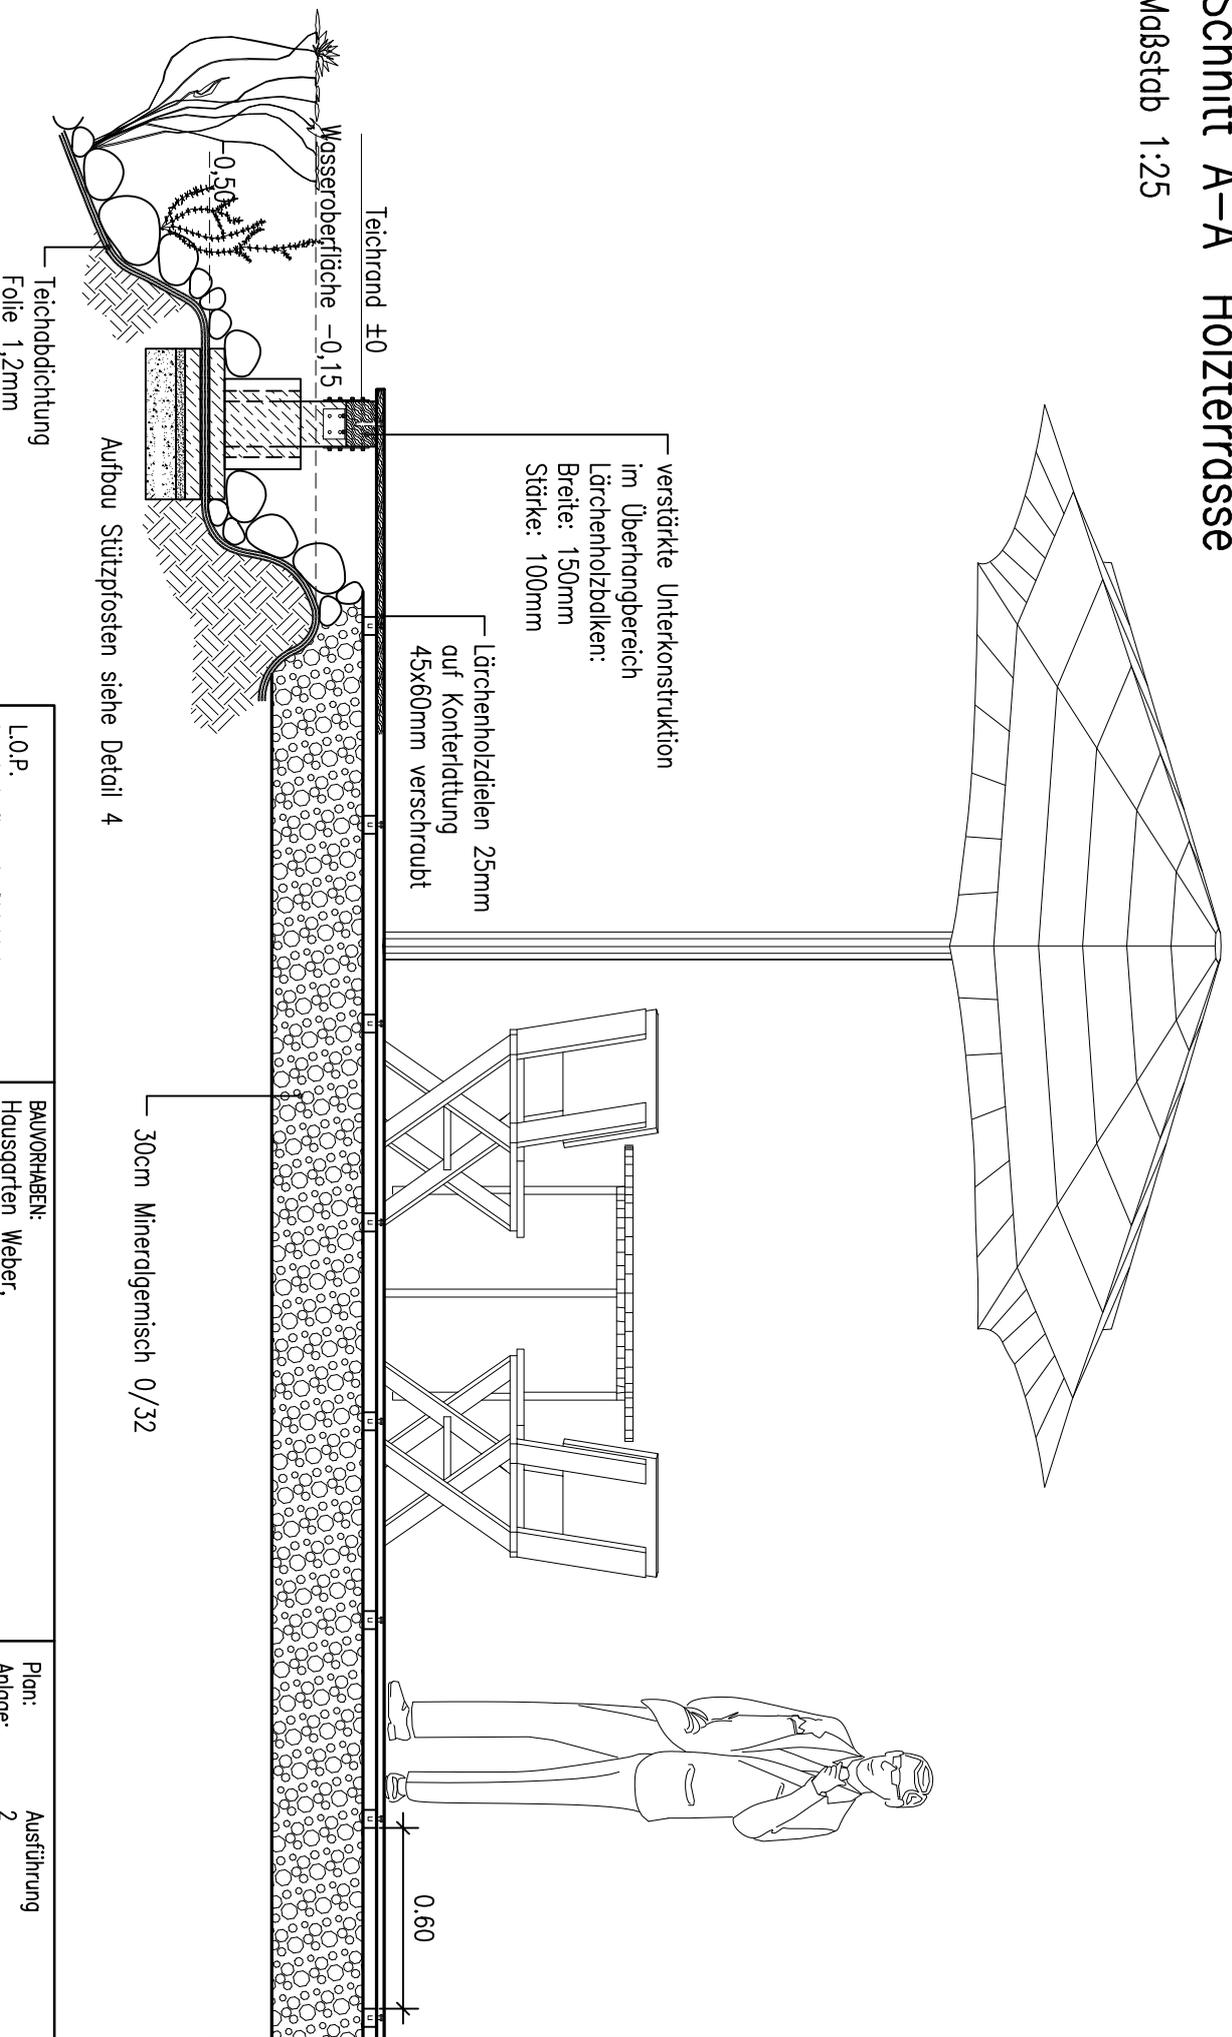

verstärkte Unterkonstruktion
im Überhangbereich
Lärchenholzbalken:
Breite: 150mm
Stärke: 100mm

Lärchenholzdielen 25mm
auf Kontertung
45x60mm verschraubt

Aufbau Stützpfosten siehe Detail 4

30cm Mineralgemisch 0/32

Teichabdichtung
Folie 1,2mm

L.O.P.
Landschafts- & Objektplanung
Weinheimer Hauptstr. 23
67251 Worms Tel. 06241/93991-0
E-Mail: info@löp-ingenieur.de

BAUVORHABEN:
Hausgarten Weber,
Hauptstr. 1a, 67283 Obrigheim
PLANINHALT:
Schnitt A-A' – Holzterrasse

Plan:
Anlage:
Maßstab:
Bearbeiter:
Datum:

Ausführung
2
1:25
UH/DP
Worms, 23.10.2006

Gebäude