


Draufsicht Holzterrasse

Maßstab 1:50

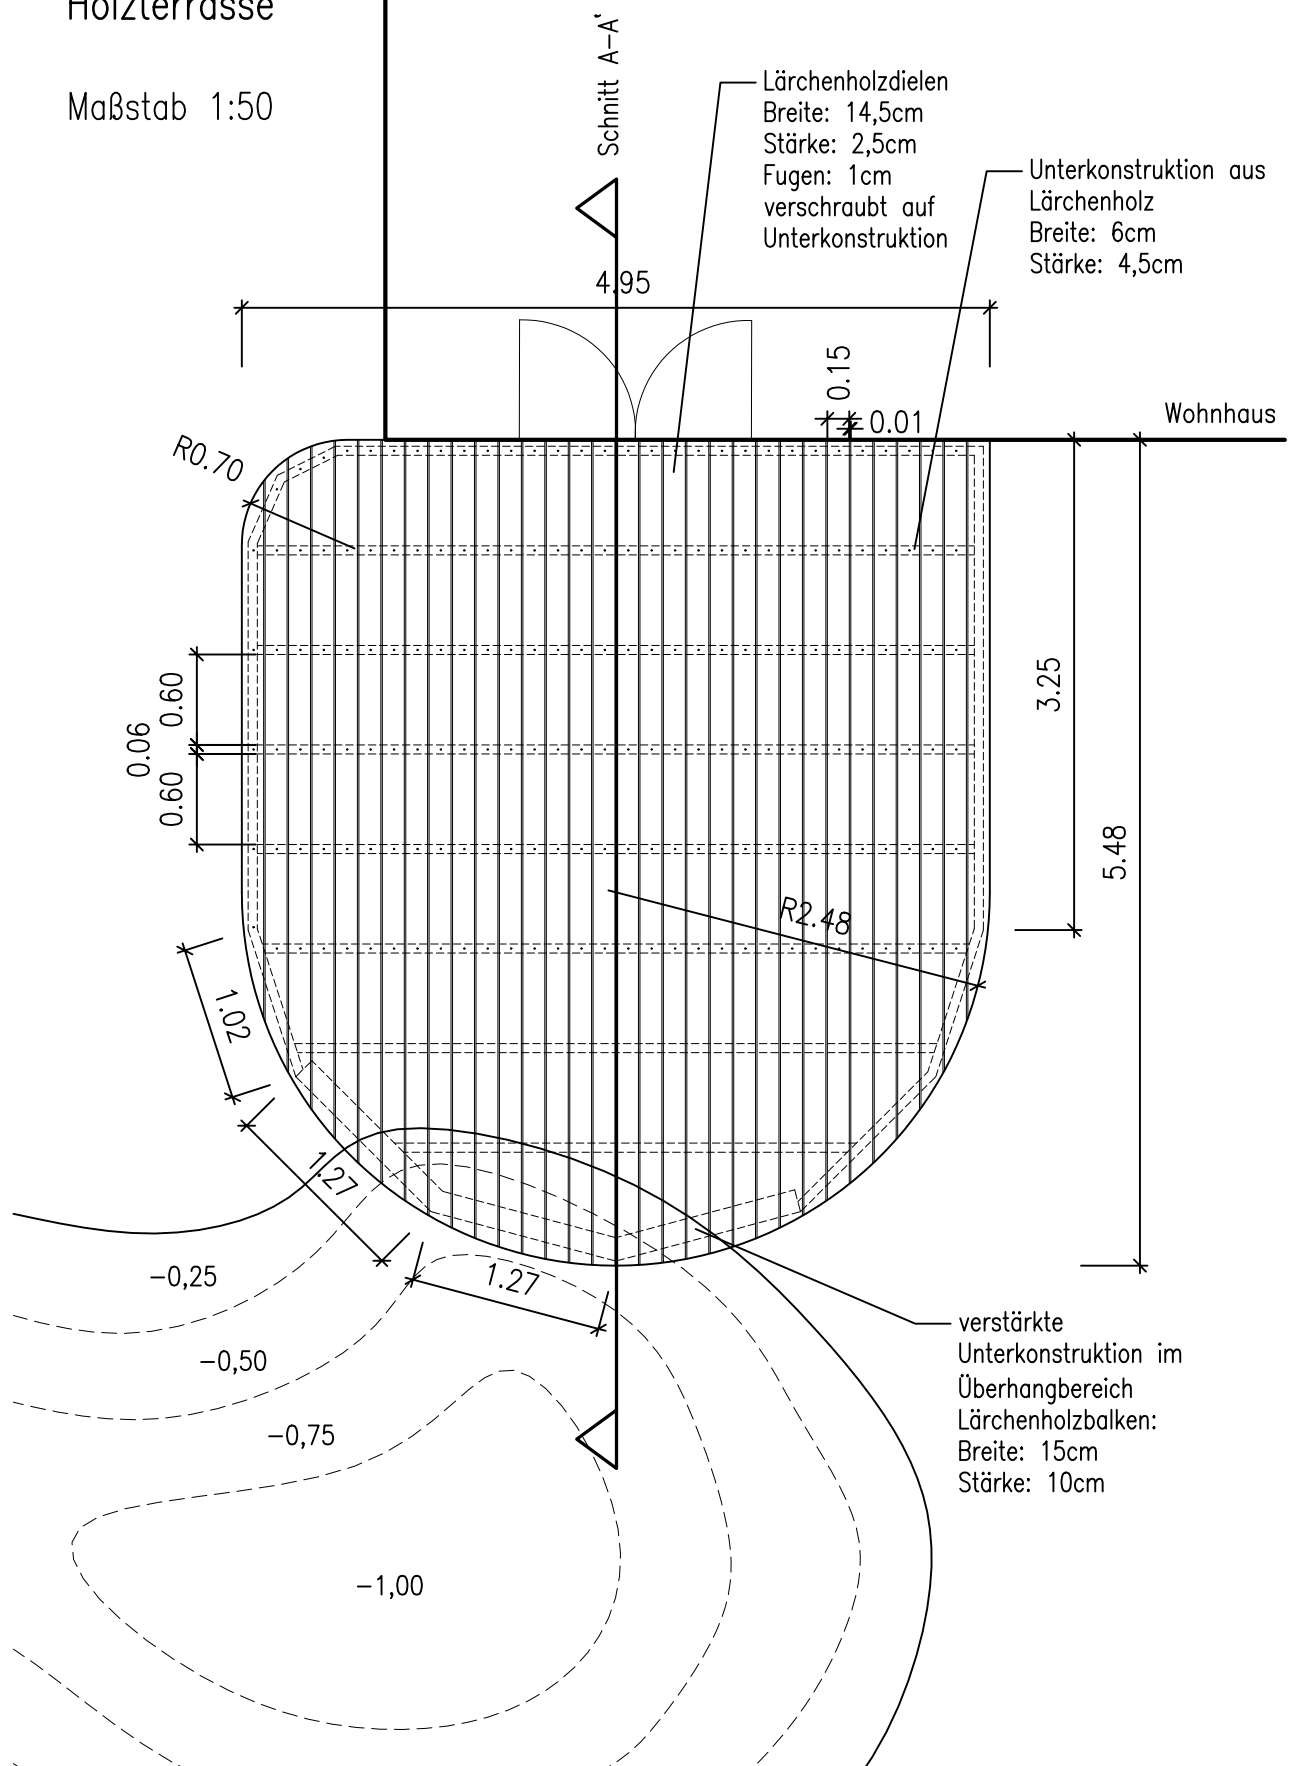

L.O.P.
Landschafts- & Objektplanung

Weinheimer Hauptstr. 23
67551 Worms Tel. 06241/93991-0
Email: info@lop-ingenieure.de

BAUVORHABEN:
Hausgarten Weber,
Hauptstr. 1a, 67283 Obrigheim
PLANINHALT:
Draufsicht Holzterrasse

Plan: Ausführung
Anlage: 3
Maßstab: 1:50
Bearbeiter: UH/DP
Datum: Worms, 25.09.2006