


Detail Unterkonstruktion Holzterrasse

Maßstab 1:5

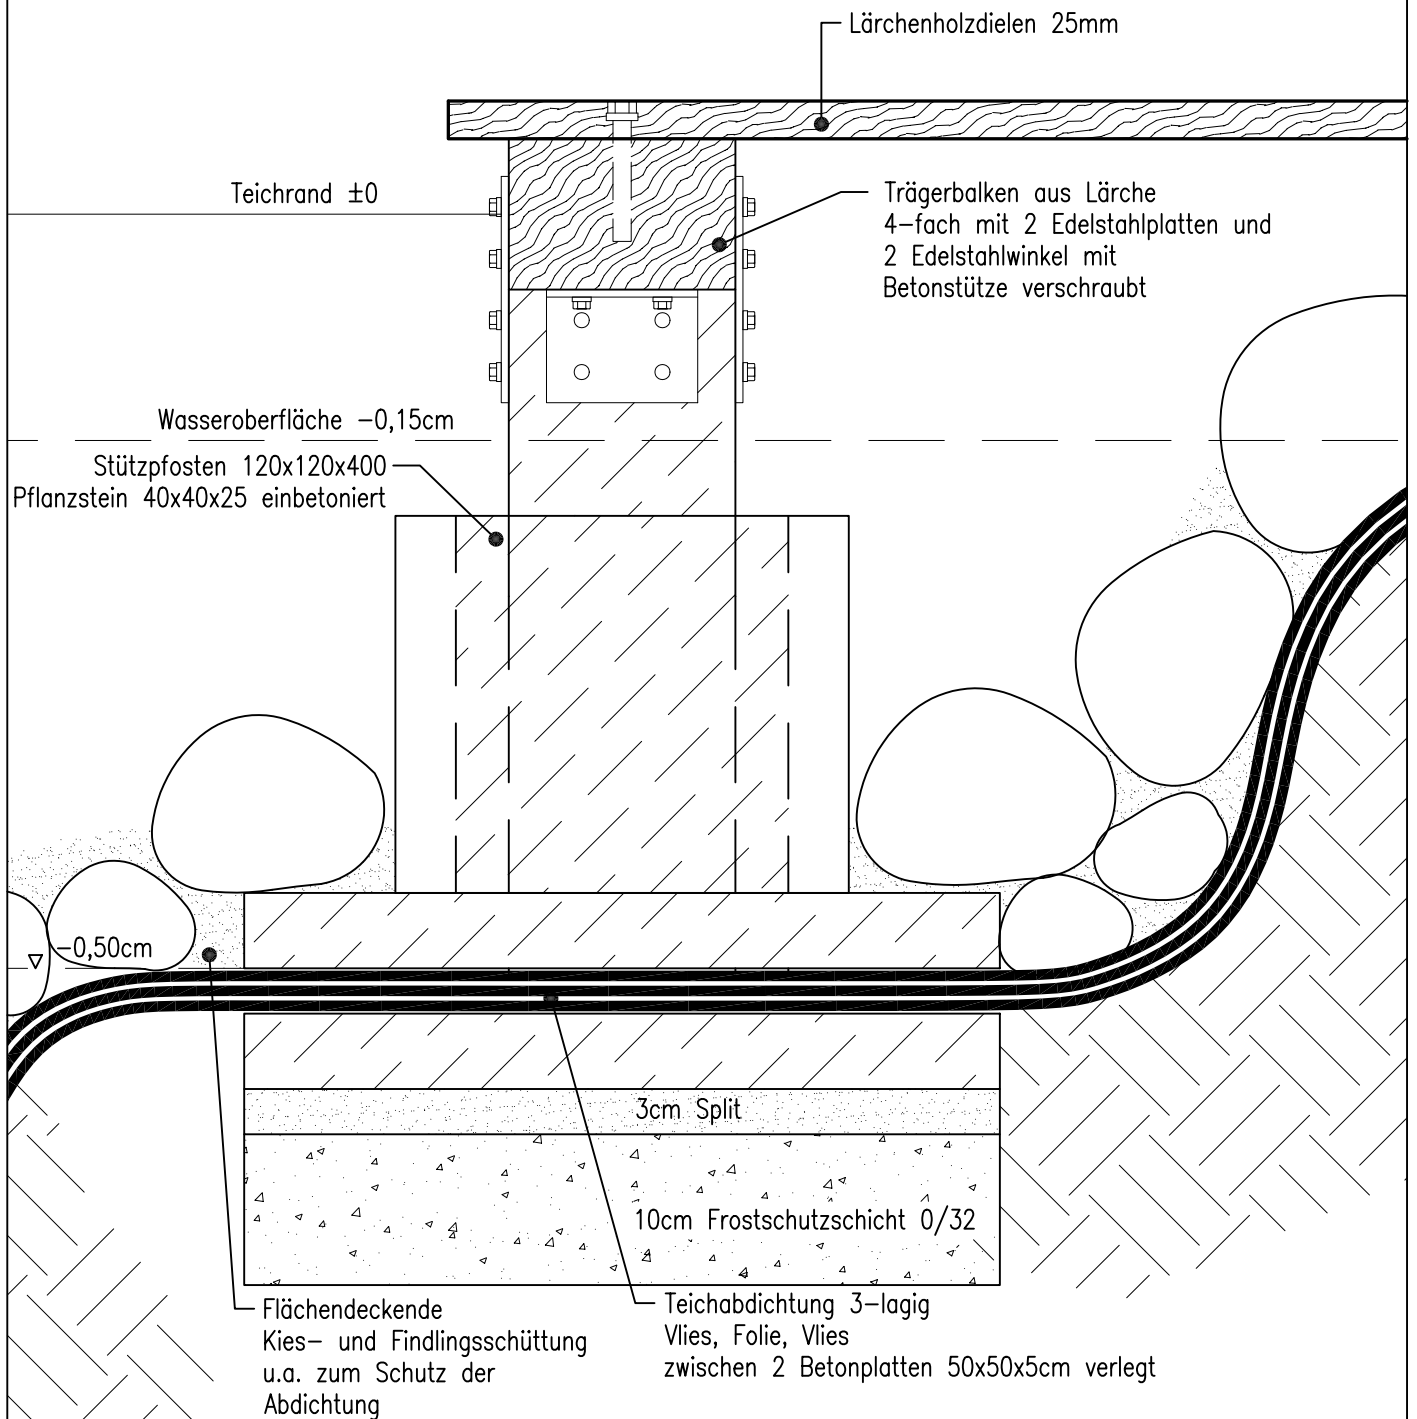

L.O.P.
Landschafts- & Objektplanung
Weinsheimer Hauptstr. 23
67551 Worms Tel. 06241/93991-0
Email: info@lop-ingenieure.de

BAUVORHABEN:
Hausgarten Weber,
Hauptstr. 1a, 67283 Obrigheim
PLANINHALT:
Detail Unterkonstruktion - Holzterrasse

Plan: Ausführung
Anlage: 4
Maßstab: 1:5
Bearbeiter: UH/DP
Datum: Worms, 21.09.2006