



Schnitt B-B' Teich

Maßstab 1:25

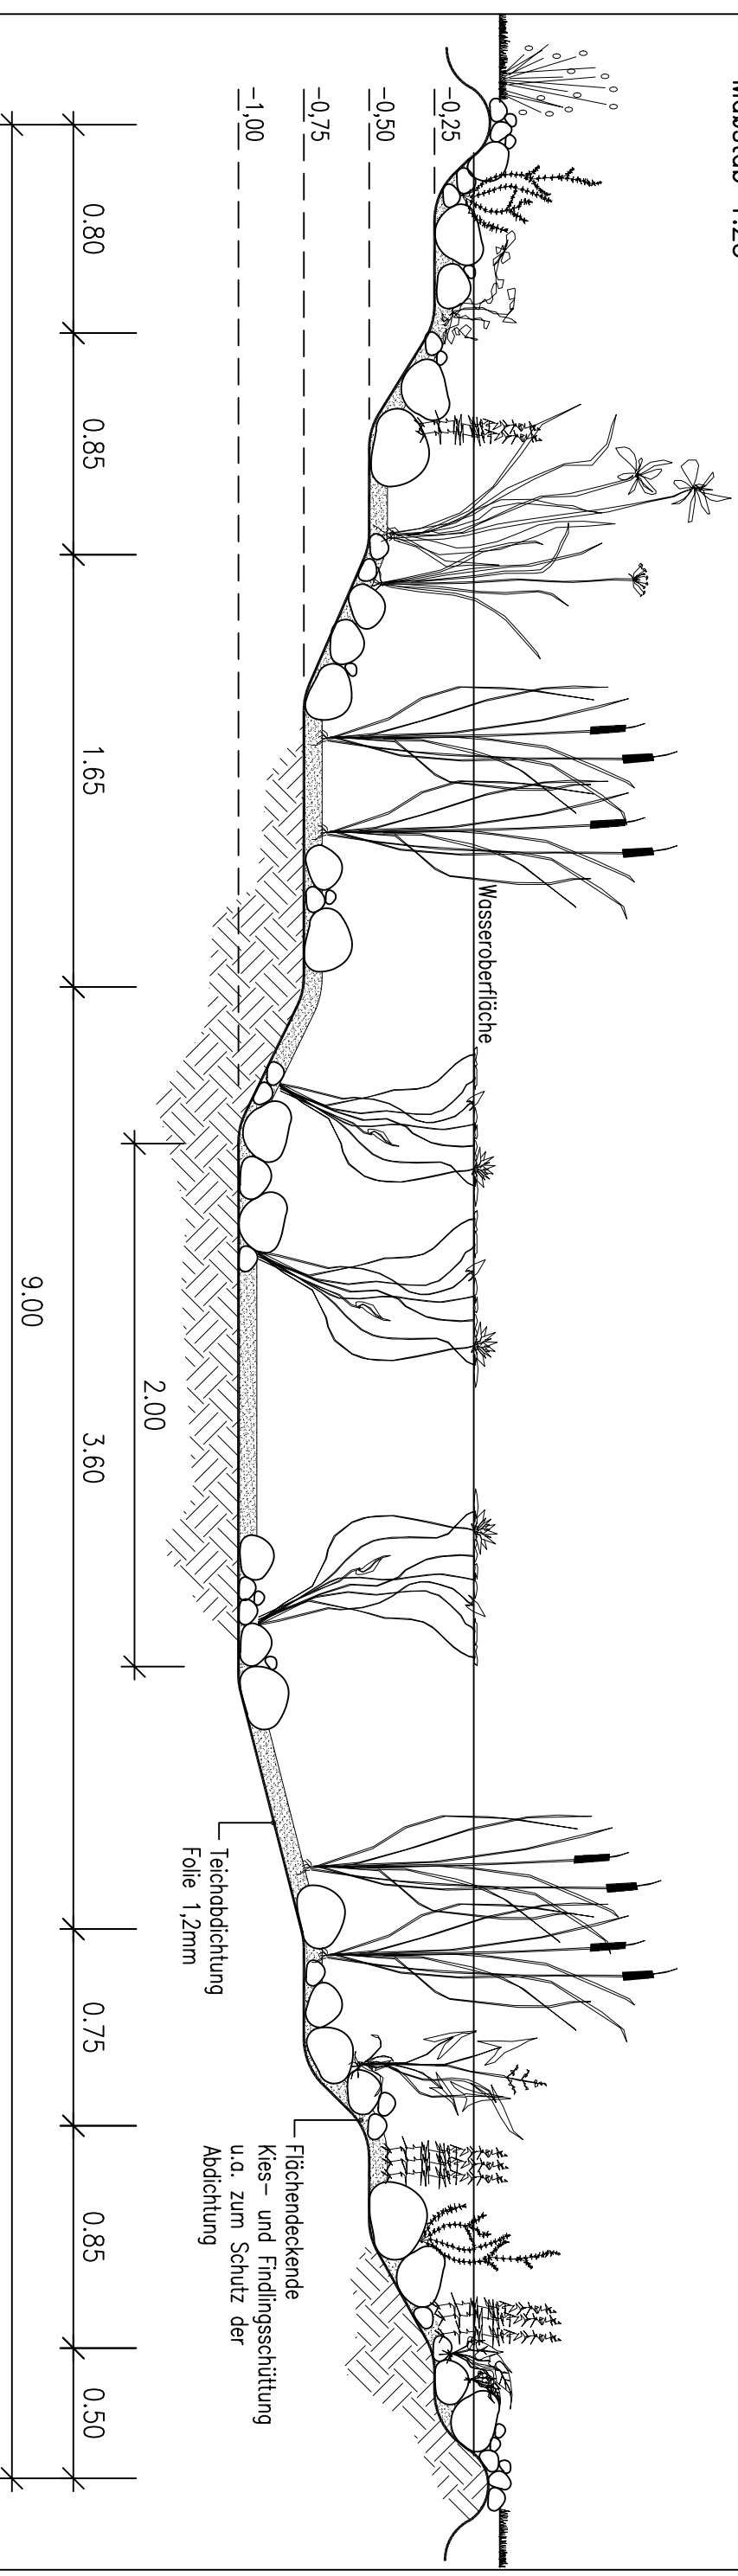

Schnitt C-C' Teich

Maßstab 1:25

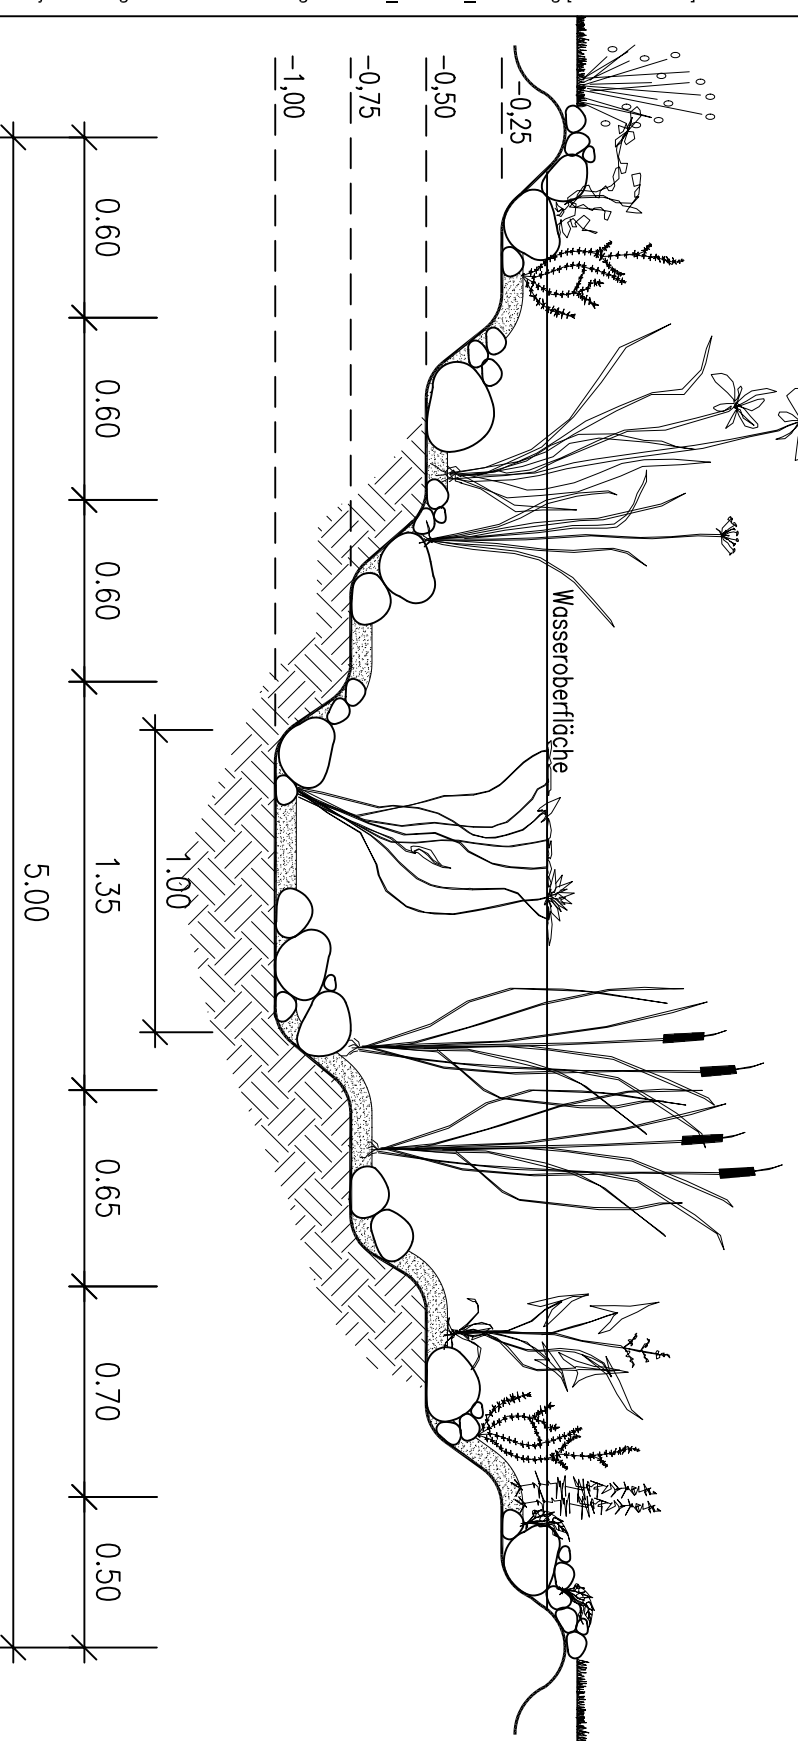

Auftraggeber Frank und Susanne Weber Hauptstraße 1a 67283 Obrigheim Projekt Hausgarten Weber			 LANDSCHAFTS- & OBJEKT-PLANUNG		
Ausführung Schnitte Teichanlage					
Dipl. Ing. (FH) Uwe Hock, Weinheimer Hauptstr. 23, 67551 Worms, Tel. 06241 / 93991-0, Fax. -18					
Maßstab 1 : 25	PLAN-NR. 5 PLAN-GR. A3	Bearbeitet UH/DP Index -			
Worms, 19.10.2006		Unterschrift			