


Ansicht Brunnen

Maßstab 1:25

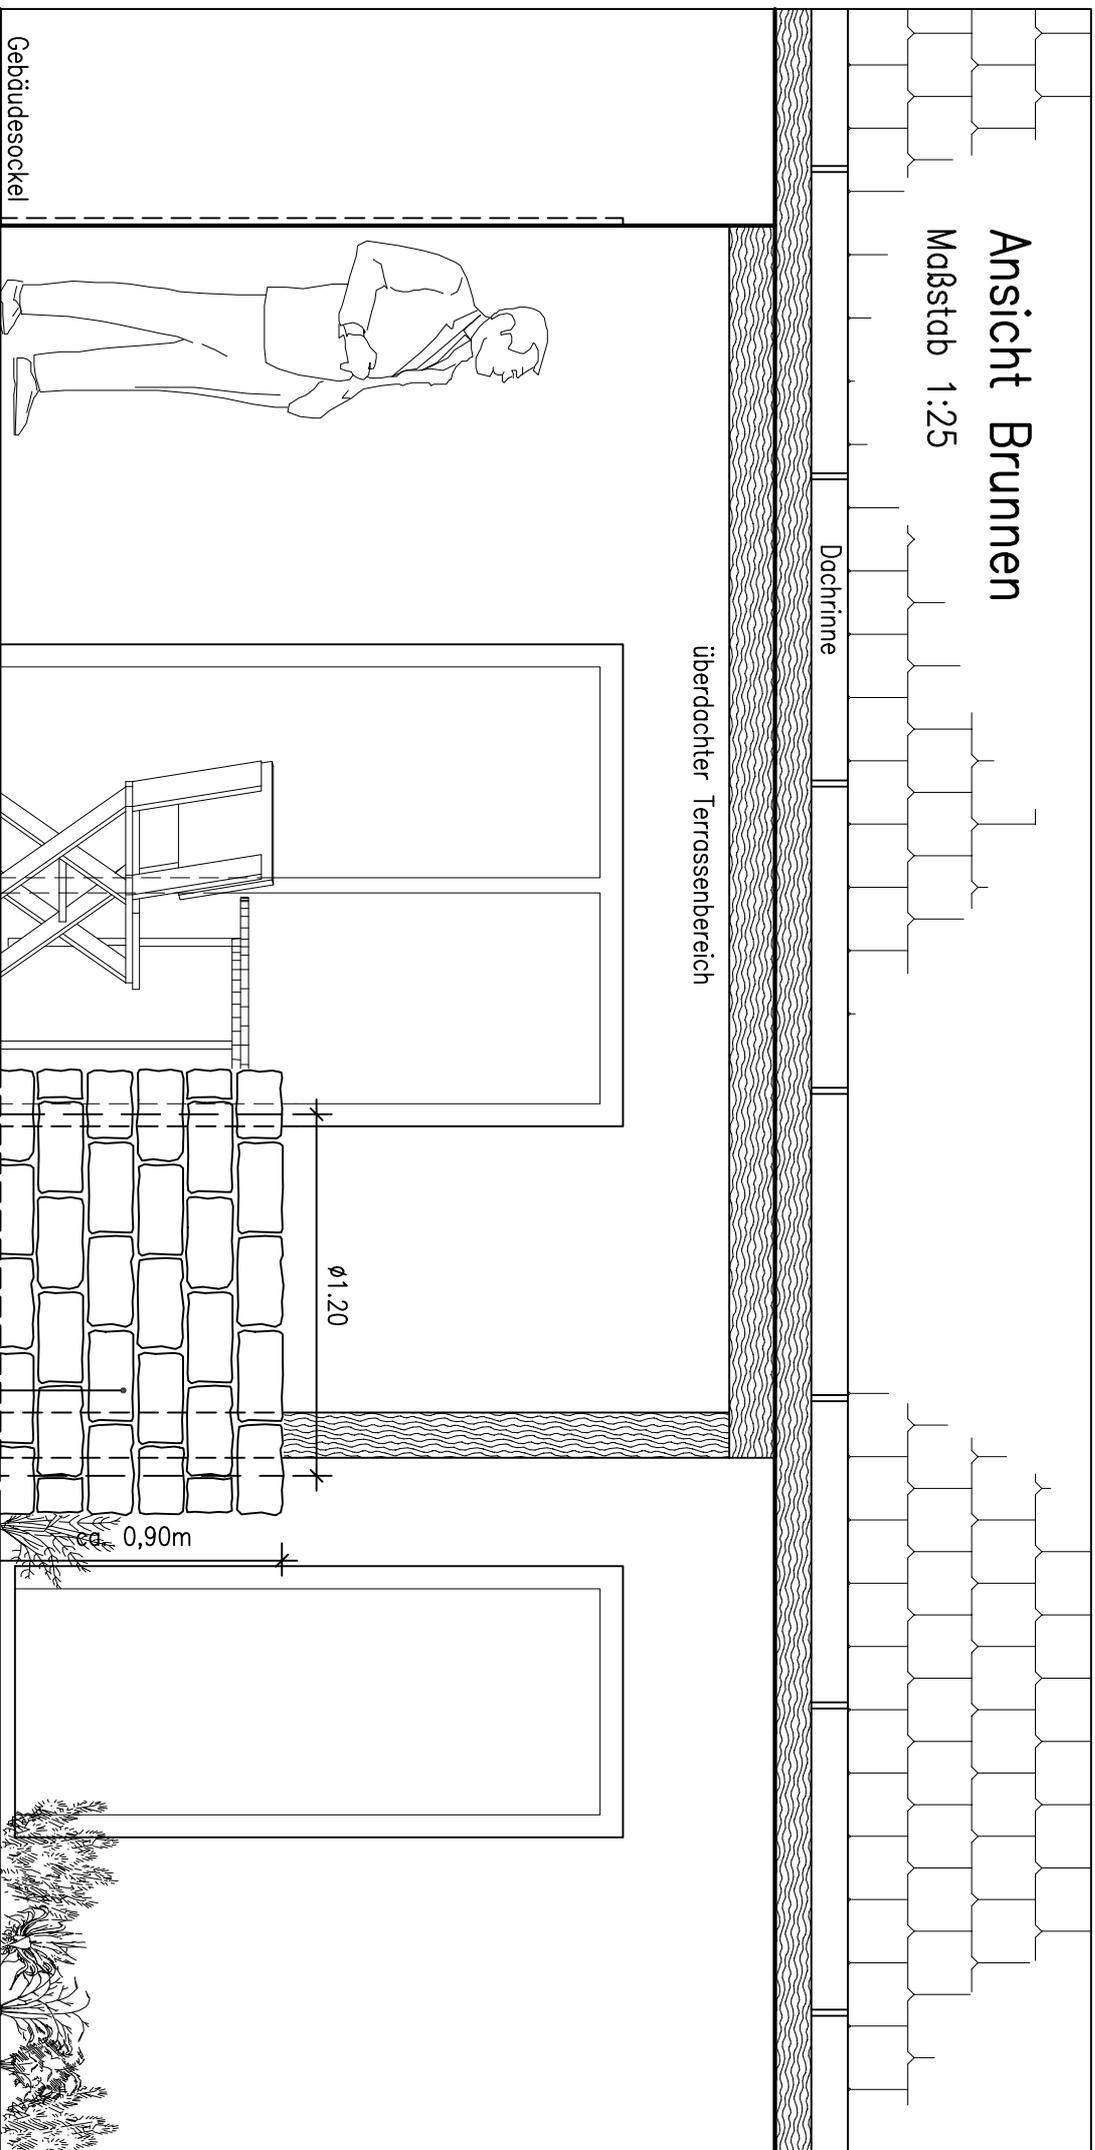

Brunnenschacht gemauert
mit Naturbruchsteinen

Pflanzfläche
Einfassung Tb 8x25

L.O.P.
Landschafts- & Objektplanung
Weinheimer Hauptstr. 23
67551 Worms Tel. 06241/93991-0
Email: info@lop-ingenieur.de

BAUVORHABEN:
Hausgarten Weber,
Hauptstr. 1a, 67283 Obrigheim
PLANINHALT:
Ansicht Brunnen

Plan: Ausführung
Anlage: 6
Maßstab: 1:25
Bearbeiter: UH/DP
Datum: Worms, 25.09.2006