


Schnitt Gehweg / Pflanzfläche / Traufstreifen

Maßstab 1:10

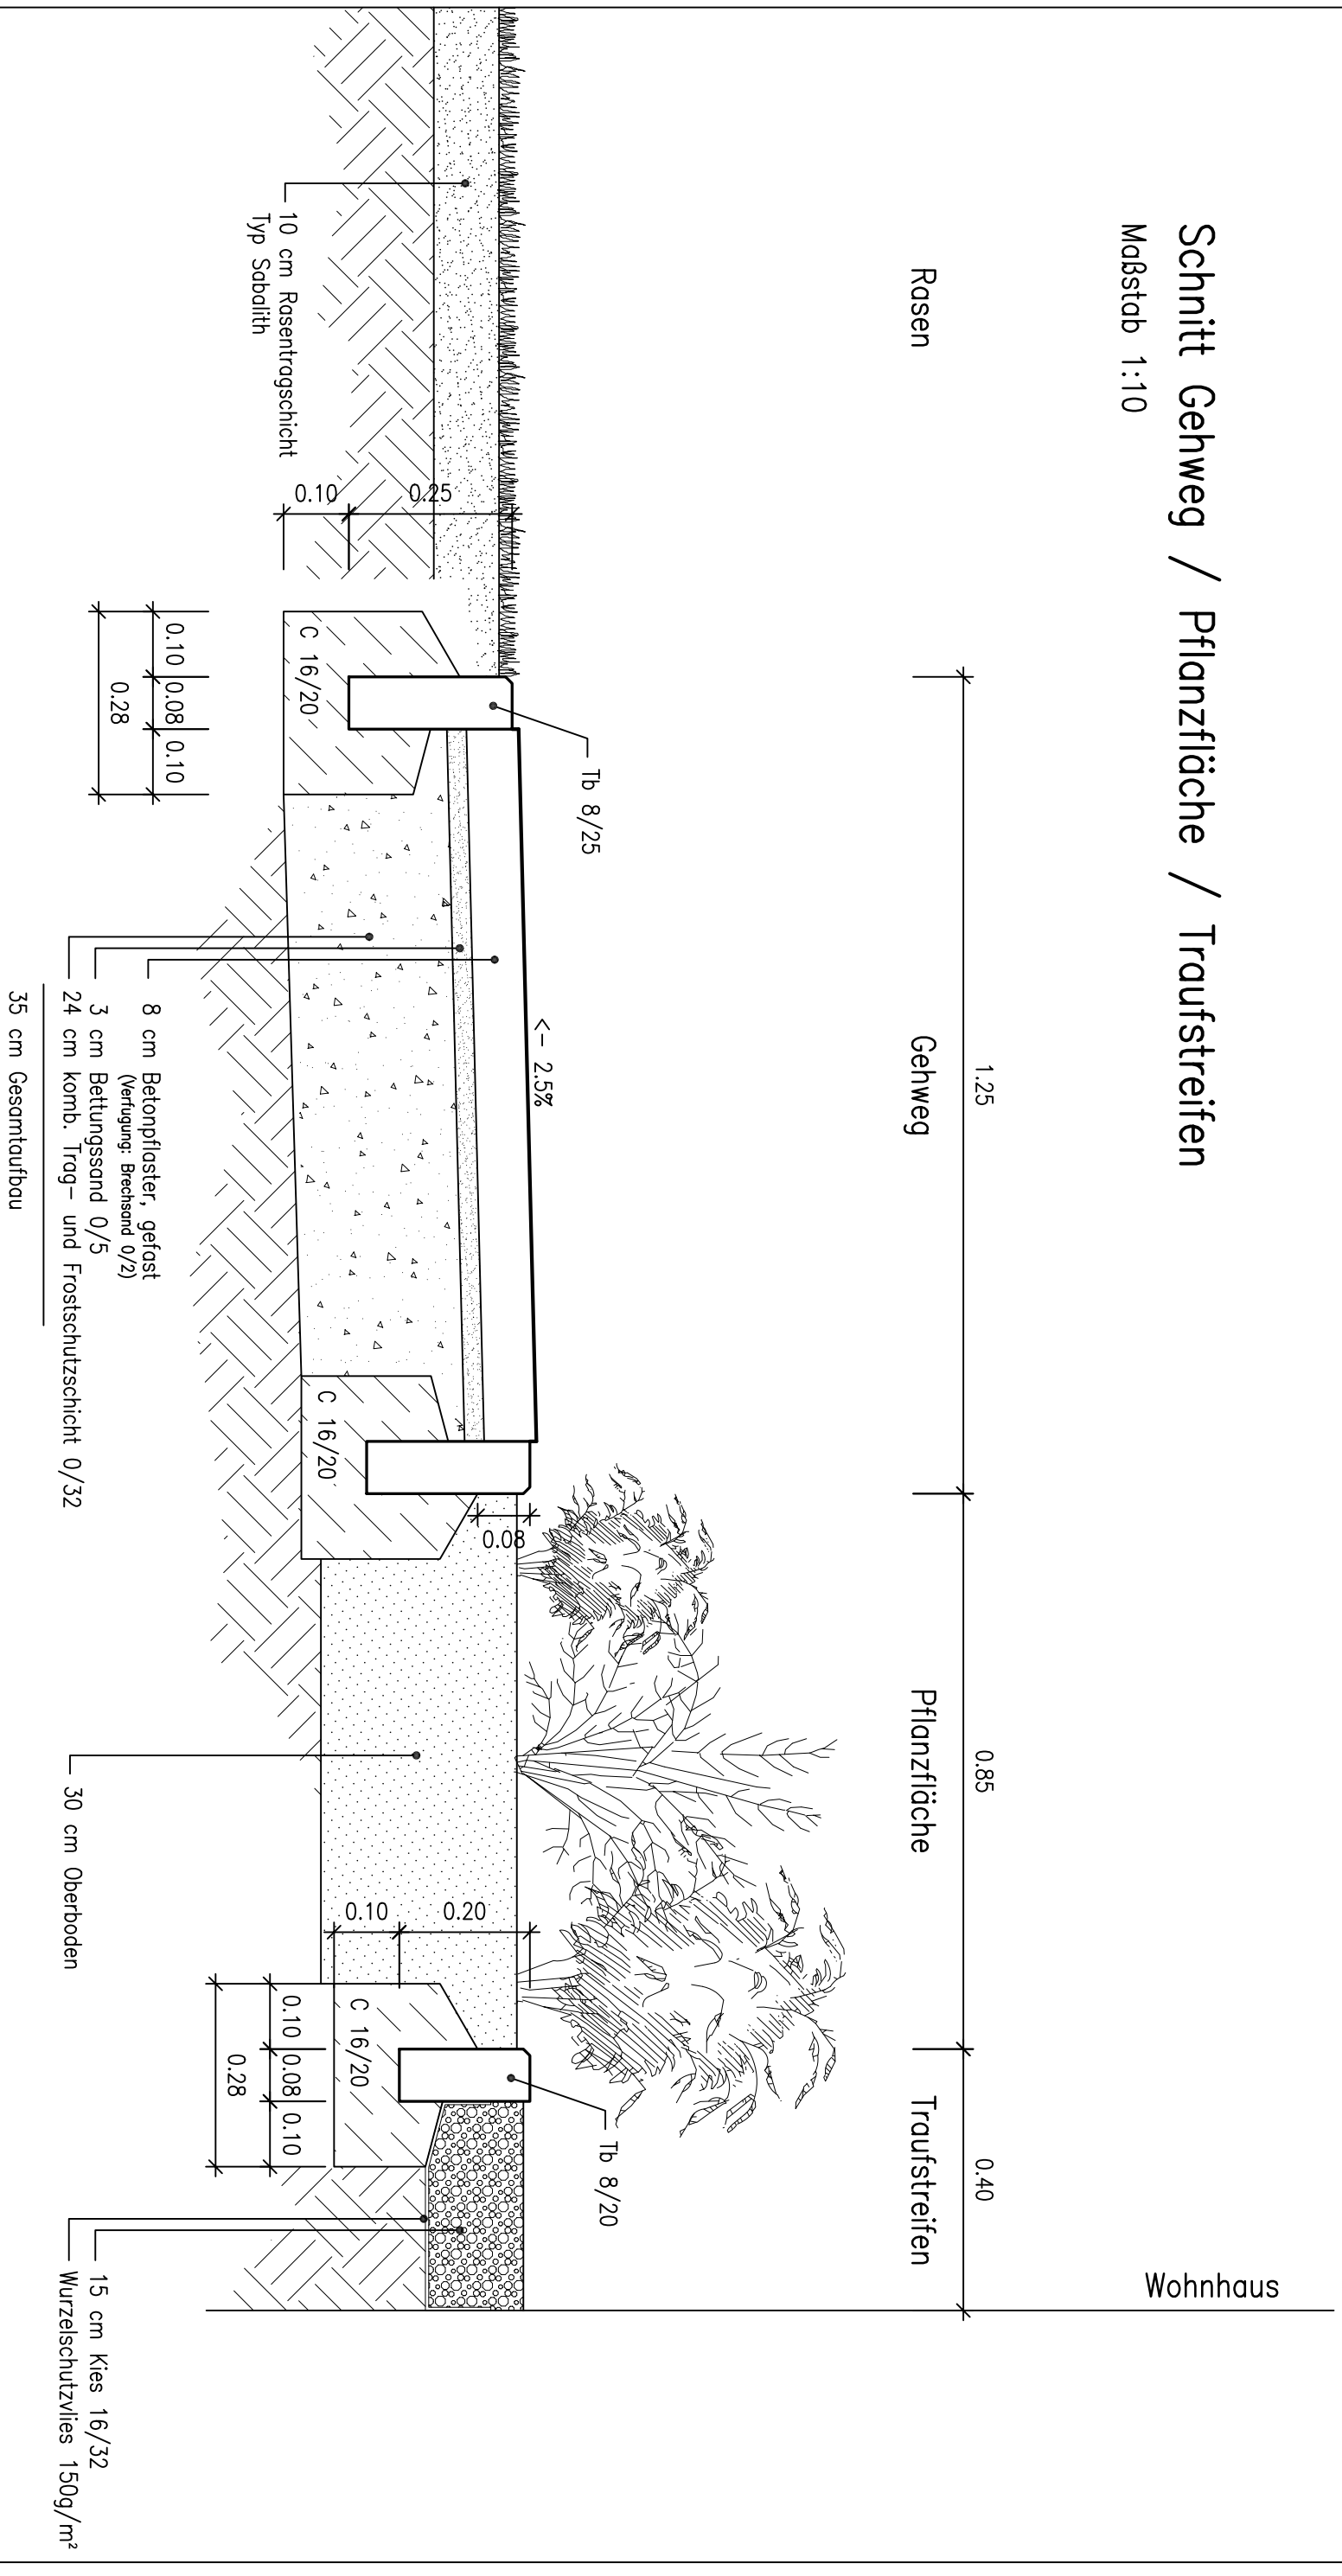

<p>L.O.P. Landschafts- & Objektplanung Weinheimer Hauptstr. 23 67551 Worms Tel. 06241/93991-0 E-Mail: info@lop-ingenieure.de</p>	<p>BAUVORHABEN: Hausgarten Weber, Hauptstr. 1a, 67283 Obrigheim PLANINHALT: Schnitt Gehweg / Pflanzfläche / Traufstreifen</p>	<p>Plan: Anlage: Maßstab: Bearbeiter: Datum:</p>	<p>Ausführung 7 1:10 UH/DP Worms, 22.09.2006</p>
--	---	--	--