


Detail

Baumscheibe Gehweg/Grünfläche Schönauer Straße Maßstab 1:50

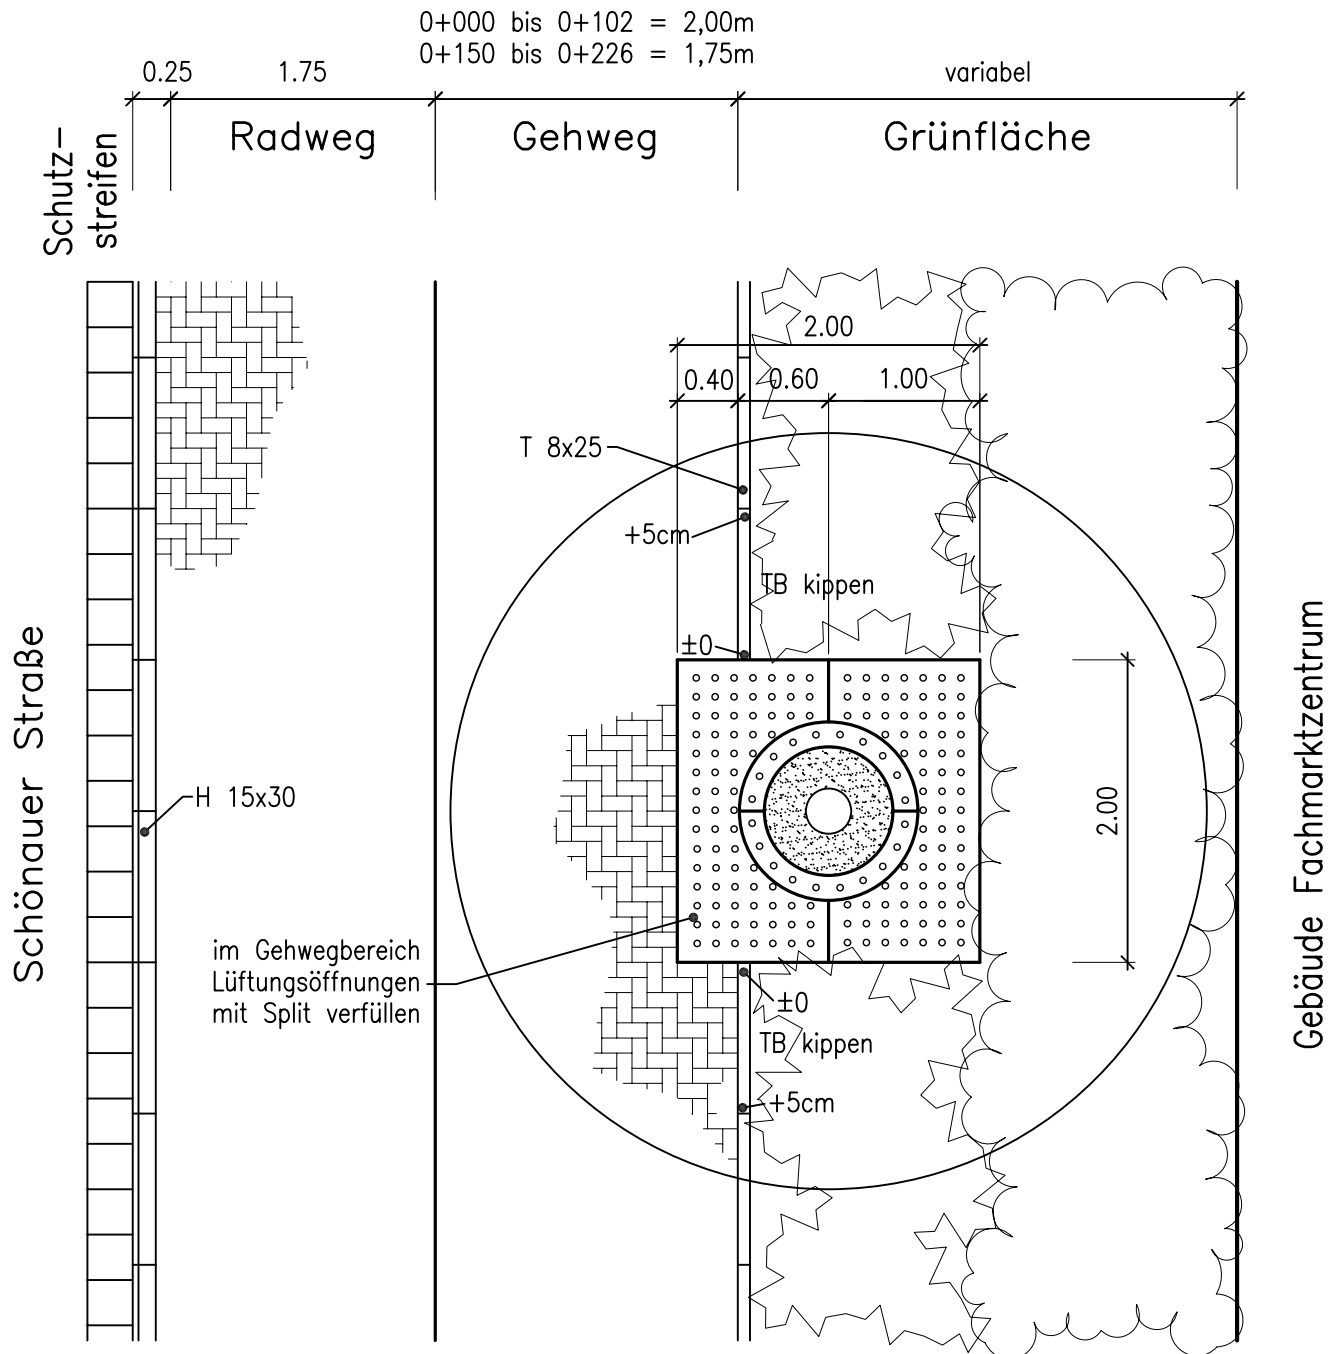

L.O.P.
Landschafts- &
Objektplanung
Weinsheimer Hauptstr. 23
67551 Worms Tel. 06241/93991-0
Email: info@lop-ingenieure.de

BAUVORHABEN:
Fachmarktzentrum Schönauer Straße
Äußere Erschließung
PLANINHALT:
Detail Baumscheibe Gehweg/Grünfläche Schönauer Straße

Ausführung
Unterlage: 6.2
Maßstab: 1 : 50
Bearbeiter: WH/DP
Datum: Worms, 01.06.2007