




Südrand

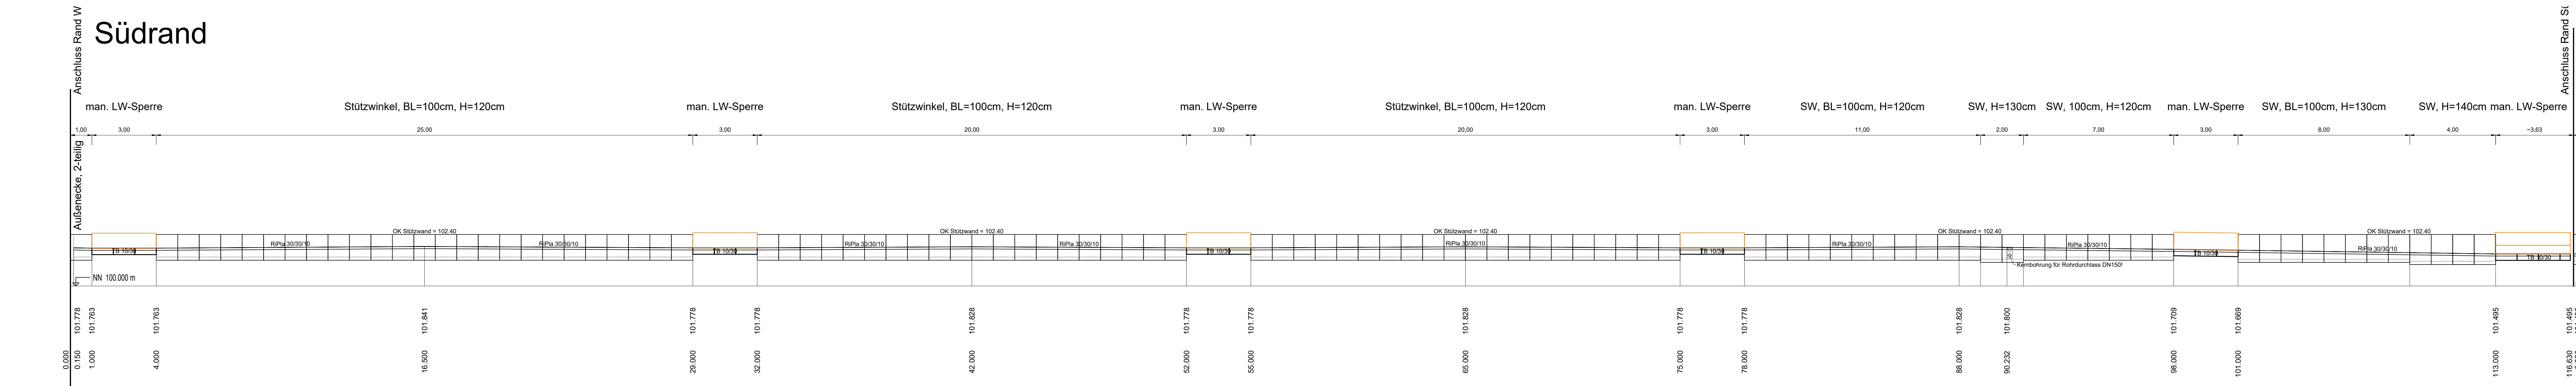


Ostrand

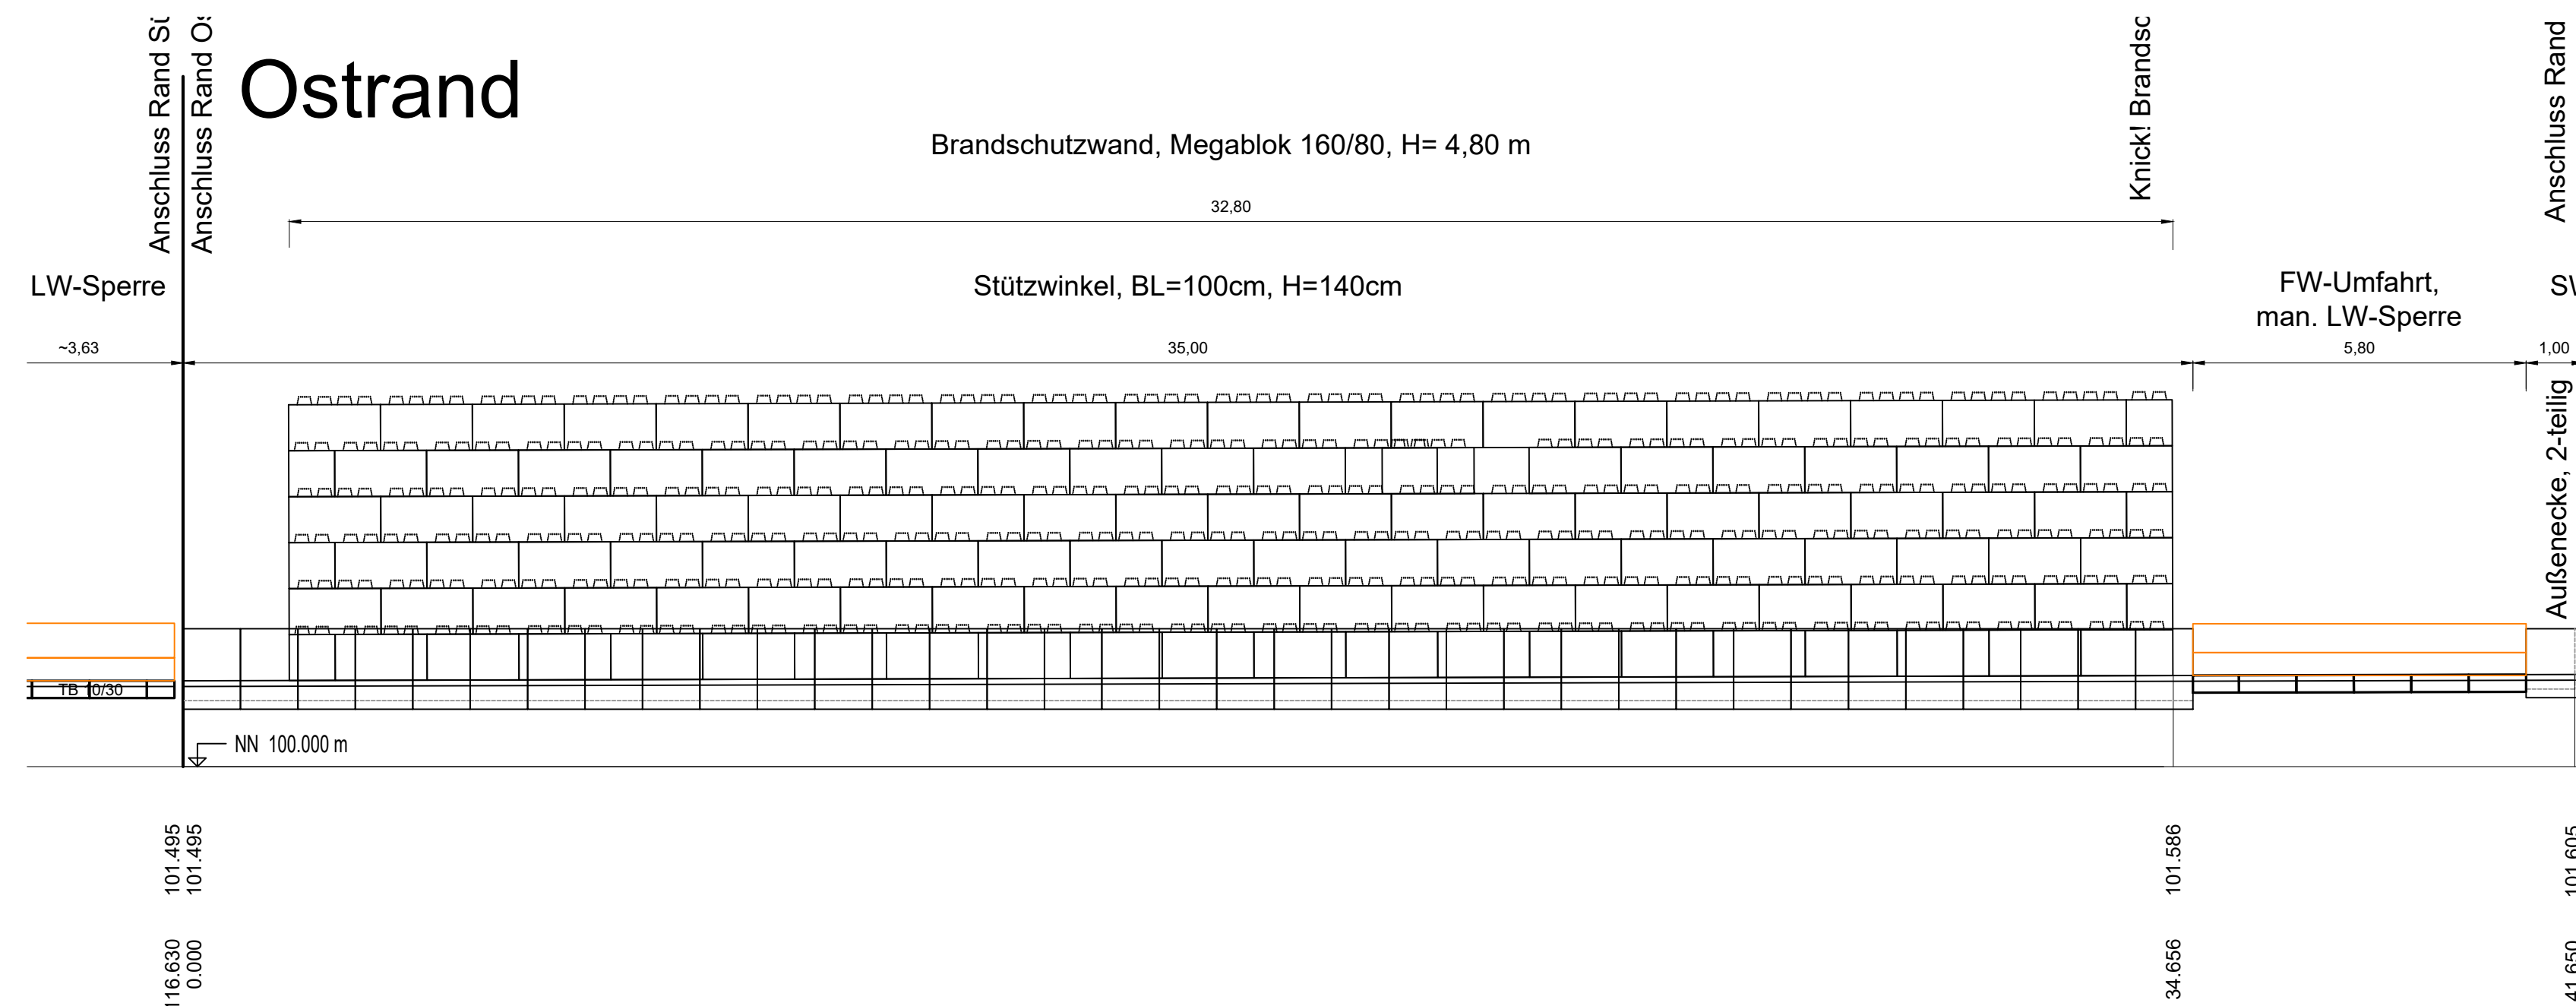

Nordrand

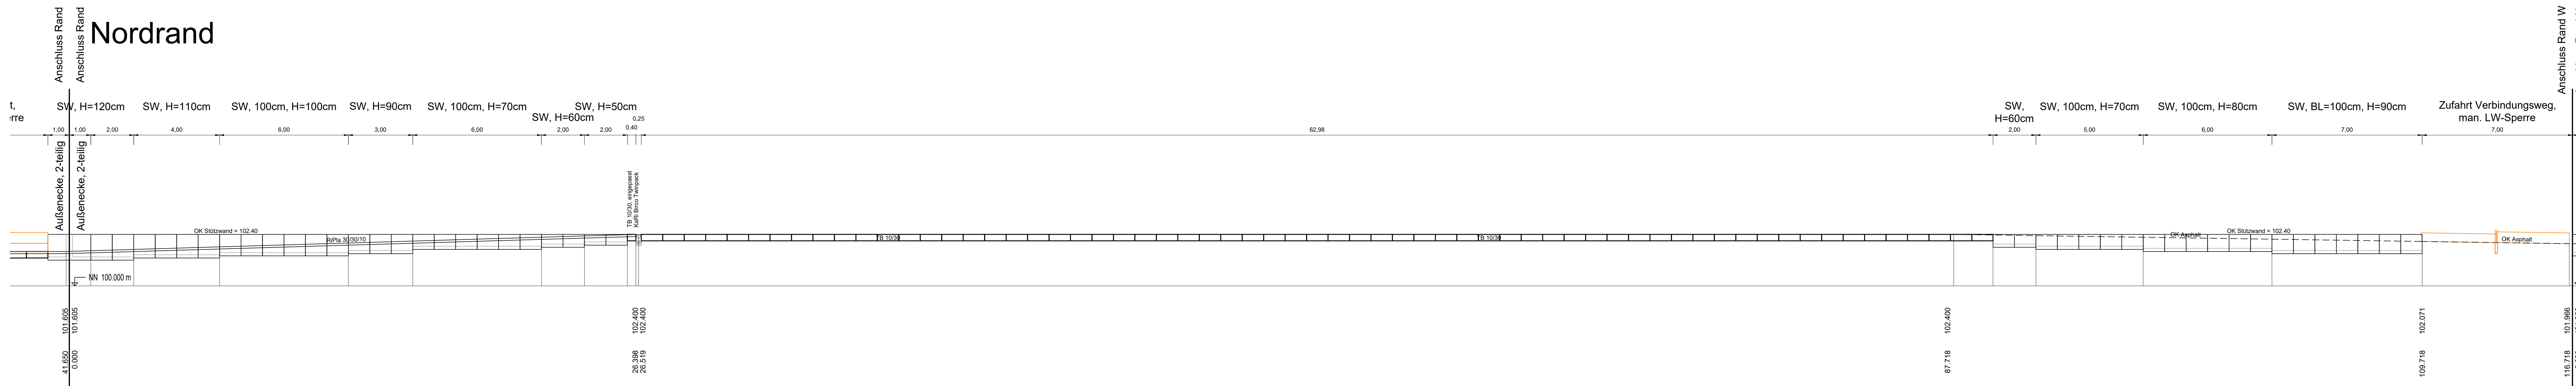

Westrand

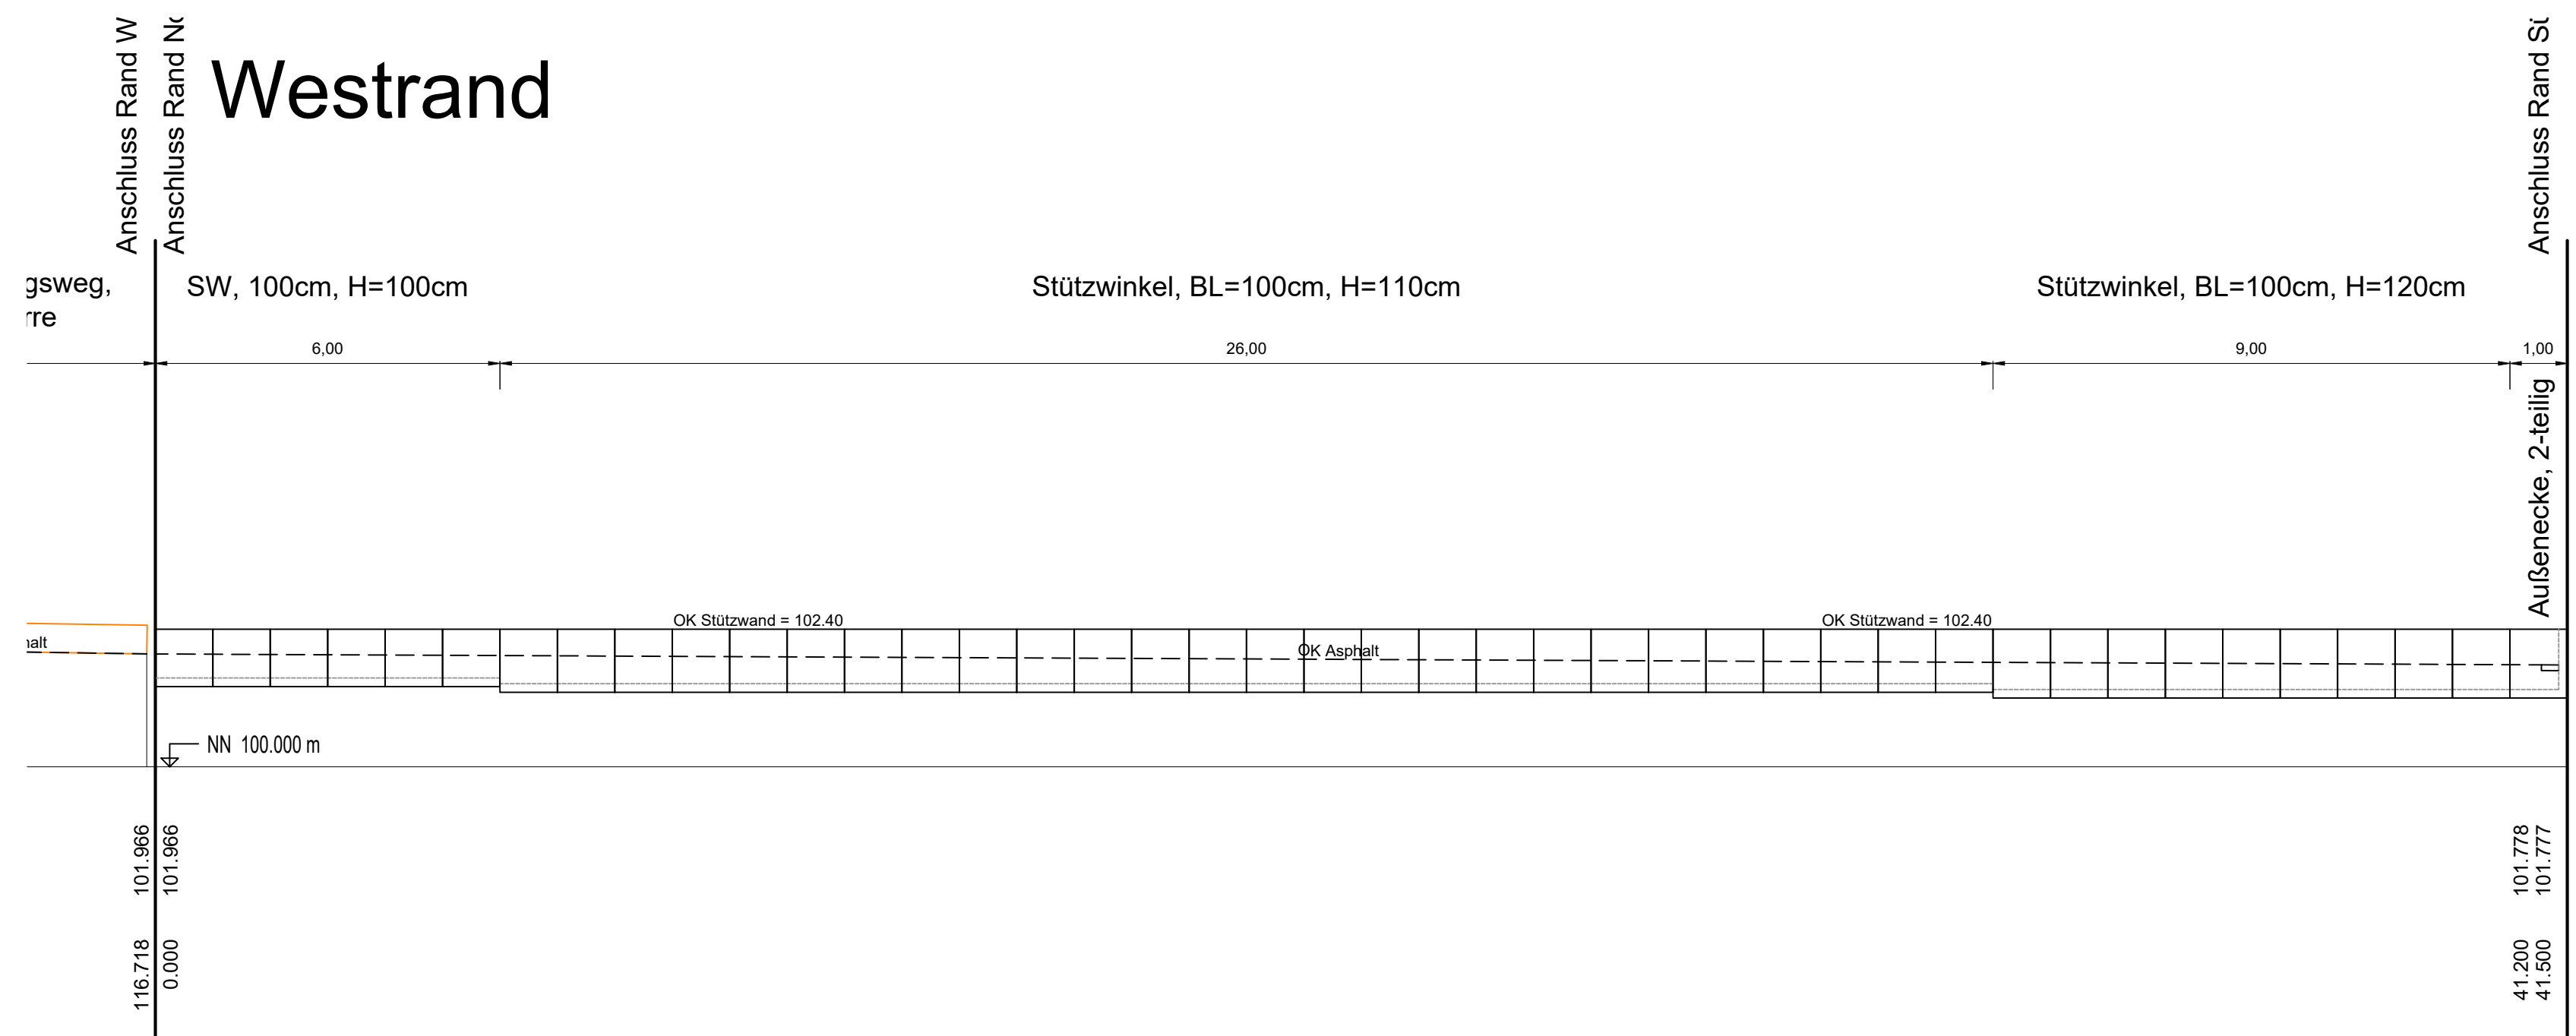

Bauherr
Albert Reiff GmbH & Co. KG
vertreten durch den GF Eberhard Reiff
Tübinger Straße 2-6
72762 Reutlingen

Bauvorhaben
Erschließung Reifen Krupp

AUSFÜHRUNGSPLANUNG

ANSICHT
Erweiterung II
Freiflächenlager Süd
Stützwände



LANDSCHAFTS- &
OBJEKT-PLANUNG

Dipl.-Ing. (FH) Uwe Hock, Huxelstraße 9c, 67550 Worms, Tel. 06241 / 93991-0, Fax. -16

Maßstab 1 : 100

PLAN-NR.	1
PLATE-NR.	2

Bearbeitet	UH
------------	----