

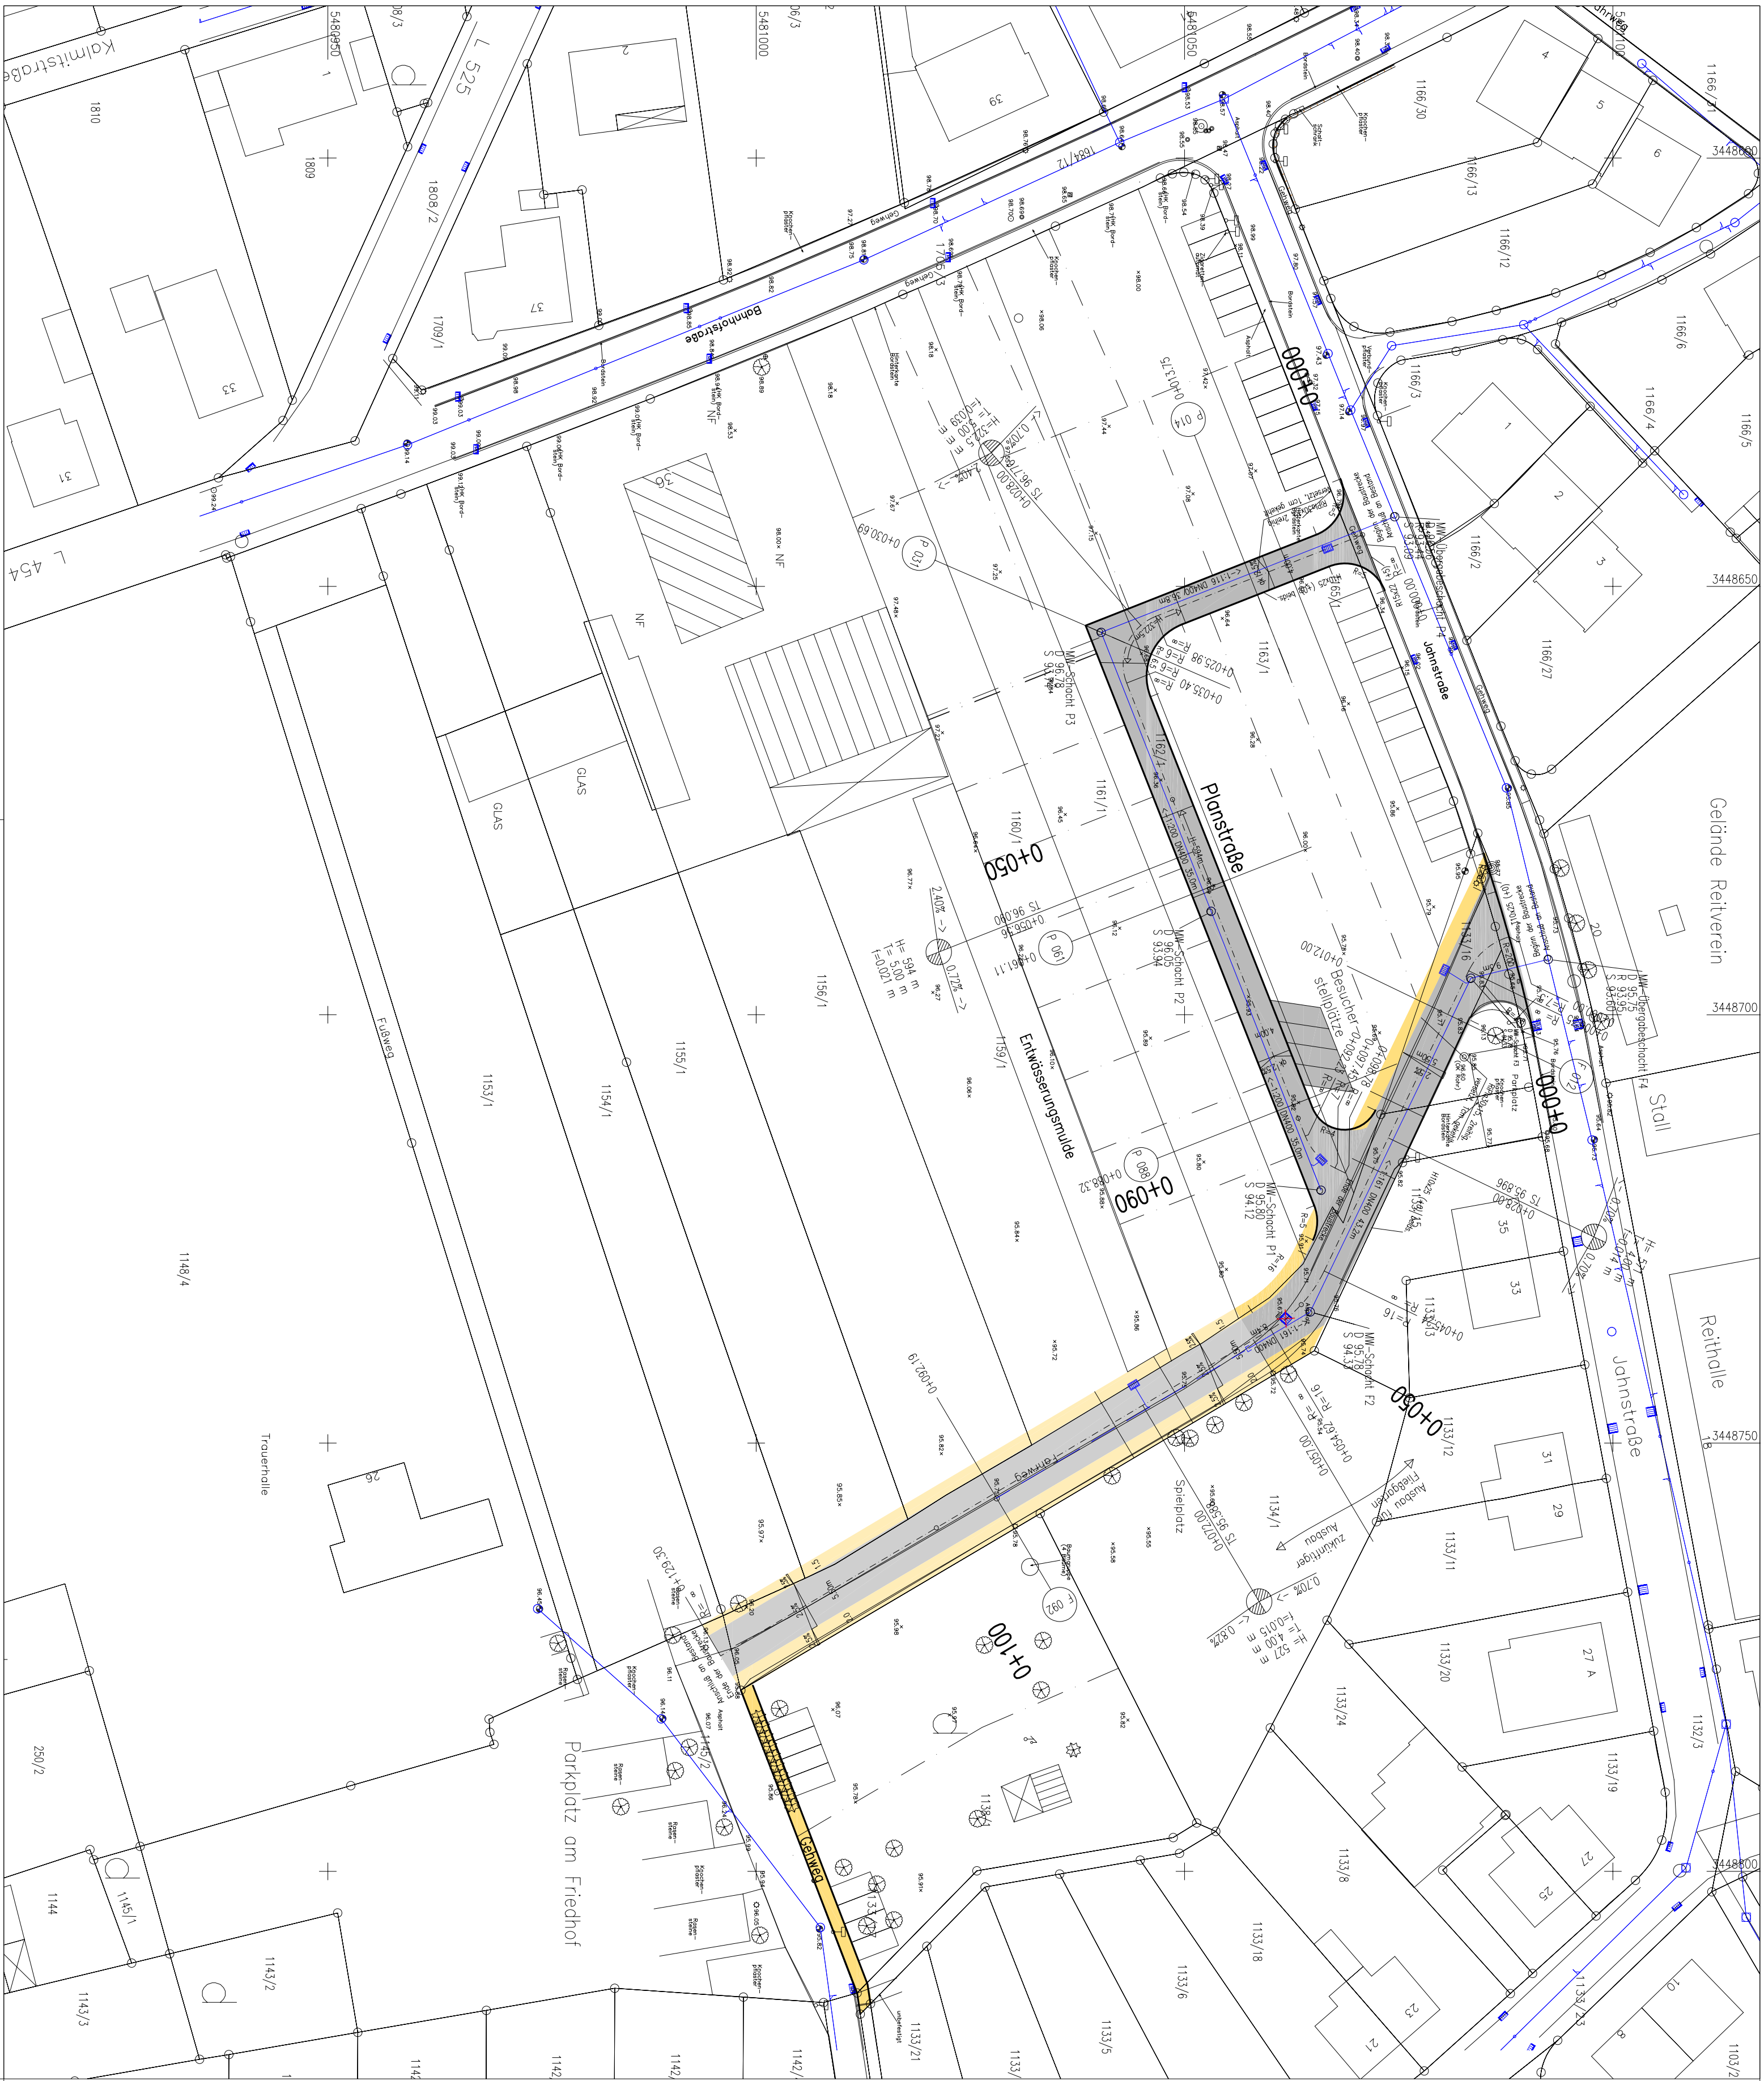


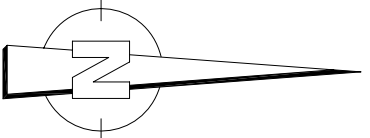

- Legende**
- | Ausbau für Fließgarten | zukünftiger Ausbau |
|------------------------|--------------------|
| Straße | Straße |
| Gehweg | Gehweg |

- | | |
|---------------------|---------------------|
| gepl. Kanal | gepl. Kanal |
| vorh. Kanal | |
| gepl. Straßenablauf | gepl. Straßenablauf |
| Abbruch / Abriss | |

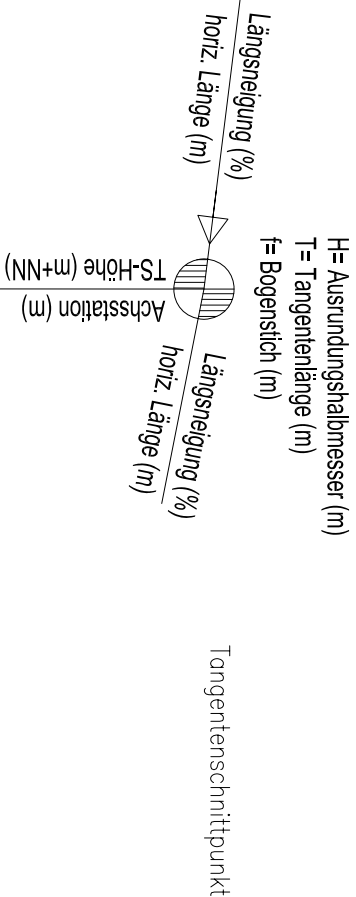

Auftraggeber
PR-Haus Vertriebs GmbH
Gabriel-von-Seidl-Straße 40
67550 Worms
Projekt
Erschiebung Fließgarten Fußgönheim

Erschiebungsplanung
Ausführungsplanung
LAGEPLAN



Dipl.-Ing. (FH) Uwe Hock, Weinheimer Hauptstr. 23, 67551 Worms, Tel. 06241 / 93991-0, Fax. -18

Mabstab 1:500	Unterlage 7	Bearbeitet WH / DD
	Blatt-Nr. 1	Index -
Worms, 25.06.2007	Projekt 06/WH/V168	
	Plan-Gr. 694x420	Unterschrift