



\\LOP-SERVER\Projekt\162_Reifen Krupp\Planung\Straßenplanung\LP5_Ausführung\163_LP5_Ausführung.dwg [Andienungsgrube]

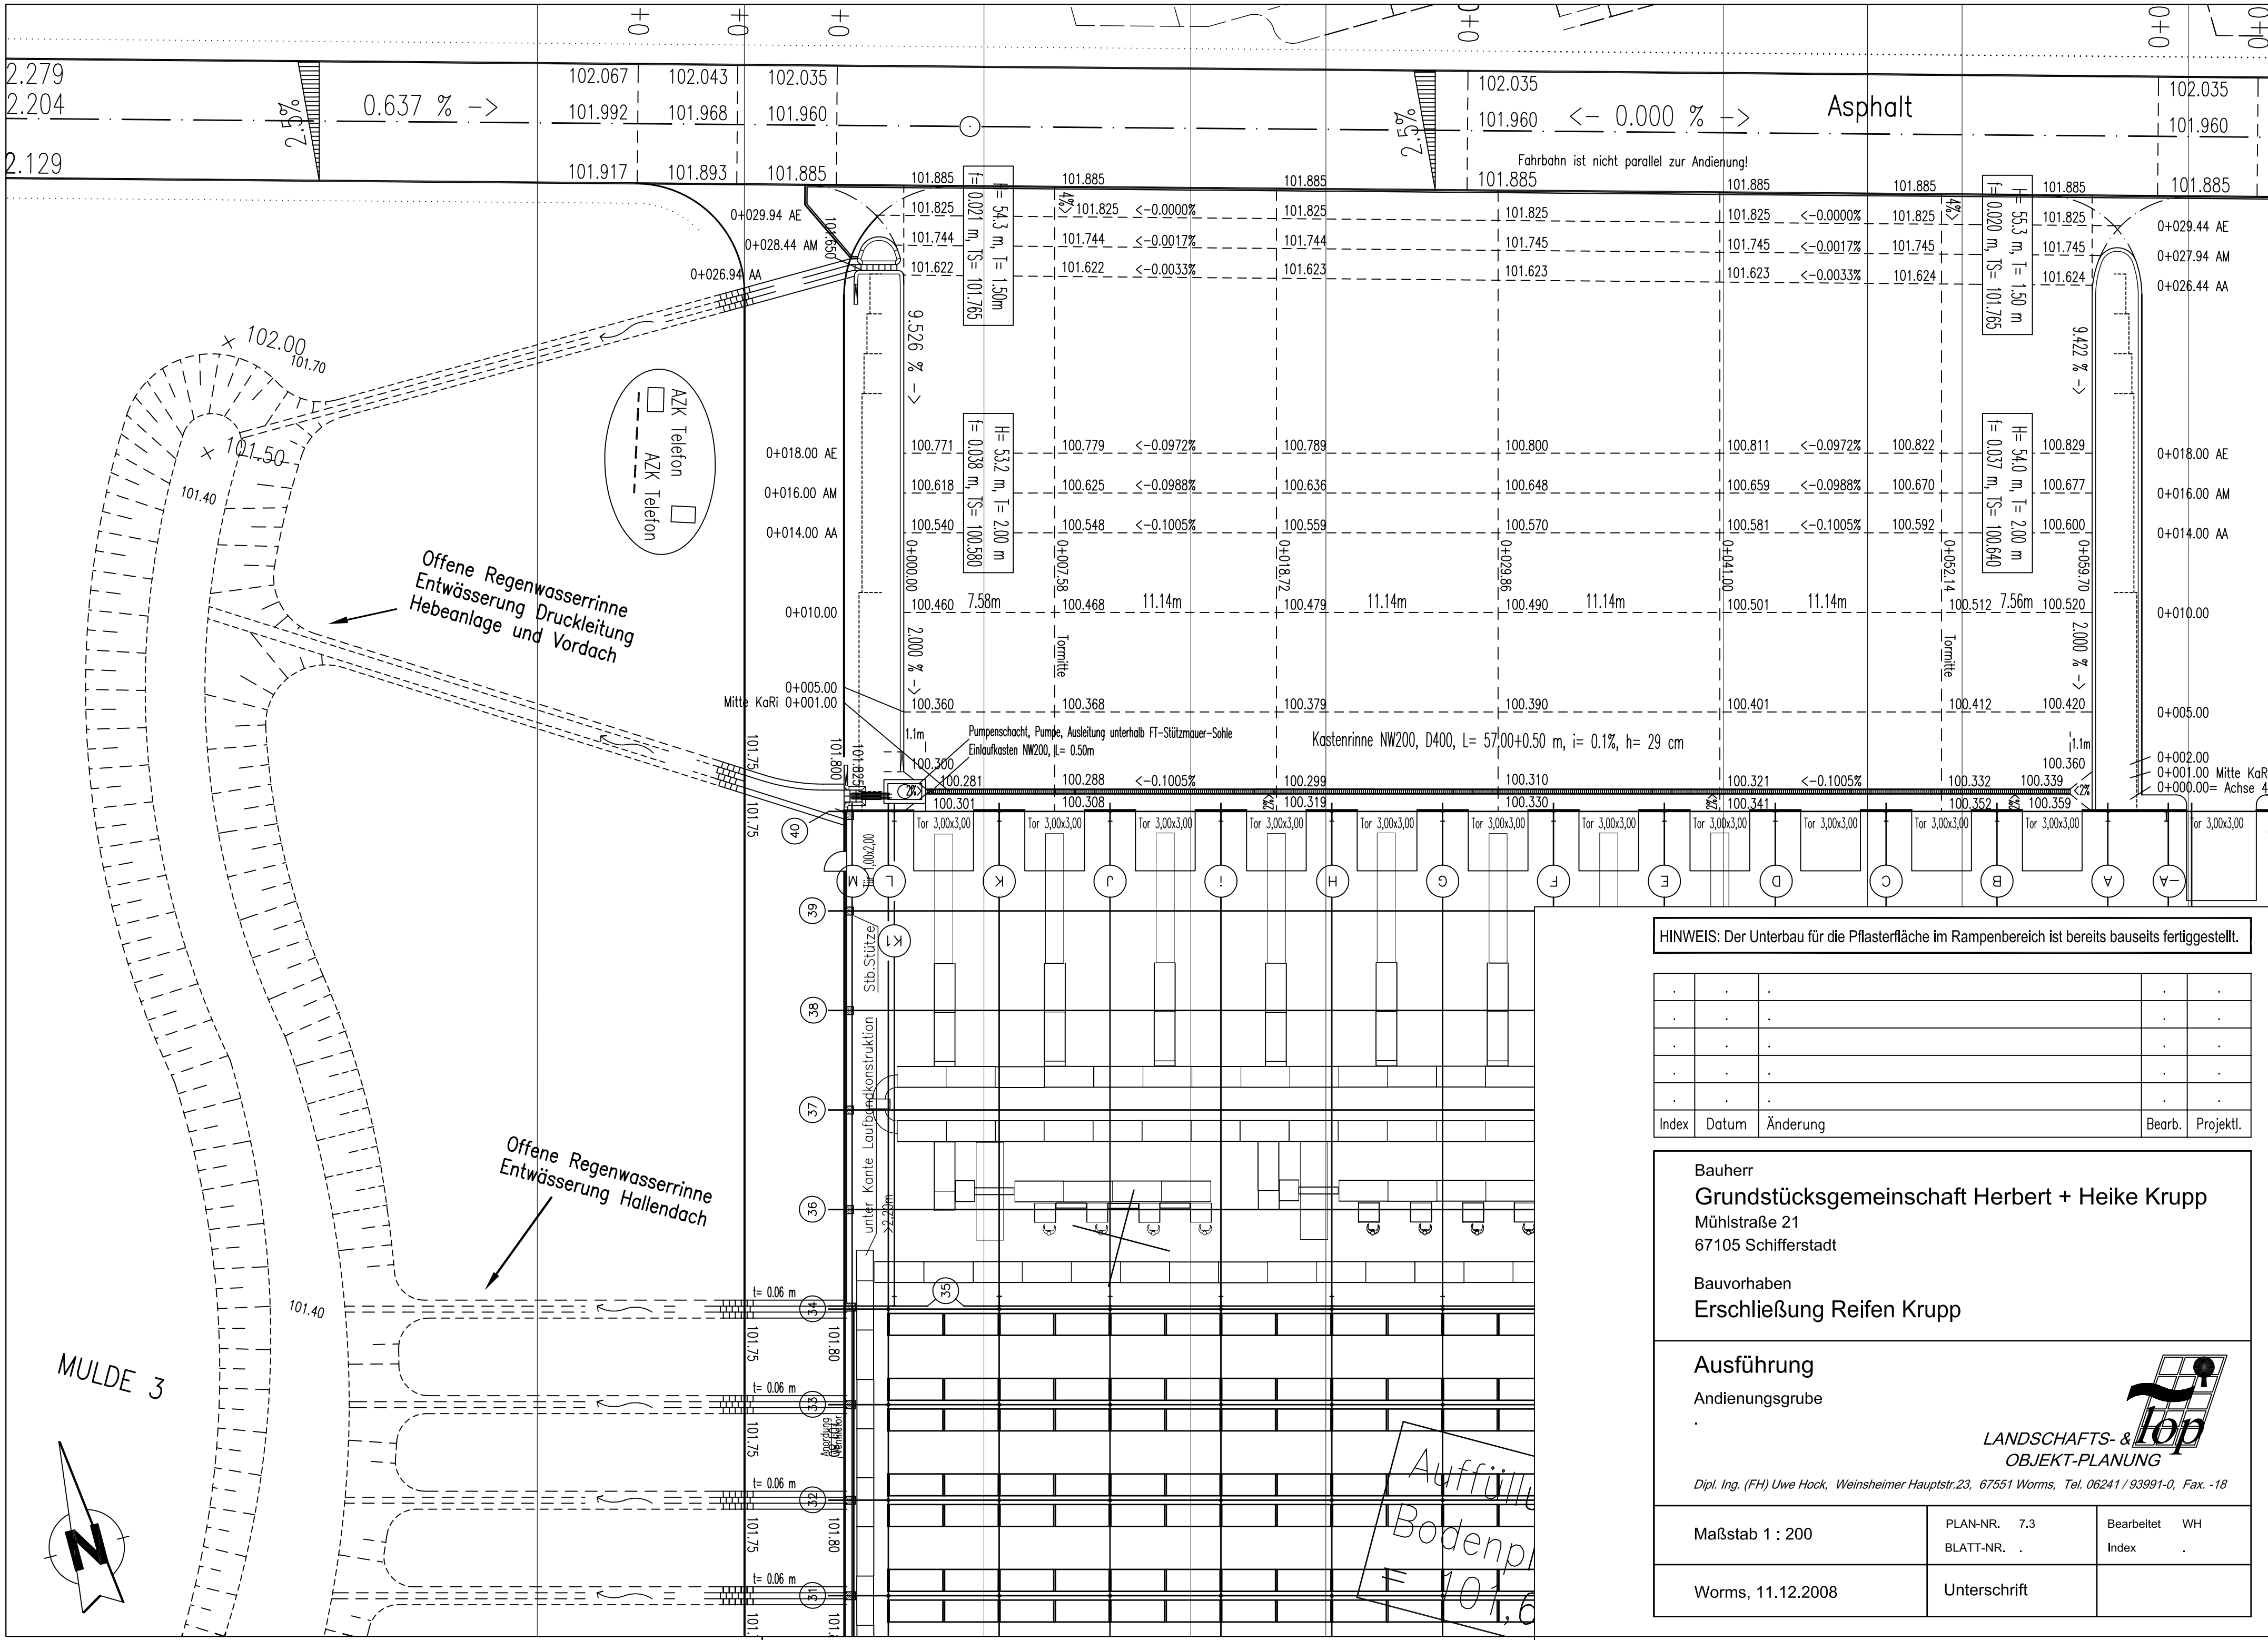

MULDE 3

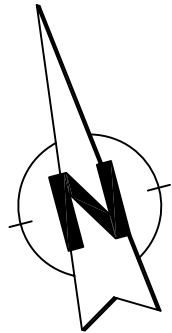

Offene Regenwasserrinne
Entwässerung Druckleitung
Hebeanlage und Vordach

Offene Regenwasserrinne
Entwässerung Hallendach

Auffüllte
Bodenplatte
H=101,6

HINWEIS: Der Unterbau für die Pflasterfläche im Rampenbereich ist bereits bauseits fertiggestellt.

Index	Datum	Änderung	Bearb.	Projektl.	

Bauherr
Grundstücksgemeinschaft Herbert + Heike Krupp
Mühlstraße 21
67105 Schifferstadt

Bauvorhaben
Erschließung Reifen Krupp

Ausführung
Andienungsgrube

LANDSCHAFTS- & **lop**
OBJEKT-PLANUNG

Dipl. Ing. (FH) Uwe Hock, Weinsheimer Hauptstr.23, 67551 Worms, Tel. 06241 / 93991-0, Fax. -18

Maßstab 1 : 200	PLAN-NR. 7.3 BLATT-NR. .	Bearbeitet WH Index .
Worms, 11.12.2008	Unterschrift	