



Straßenquerschnitt
Fahrgasse–Parkplatz–Fahrgasse
M. 1:50

HINWEIS:
Aufbau Bauklasse IV gültig für sämtliche Fahrgassen

Ausnahmen:
- west-östlich verlaufender Teil der Fahrgasse 01
- Innere Erschließungsstraße
- Anlieferzufahrt BT1
diese werden in Bauklasse III ausgeführt

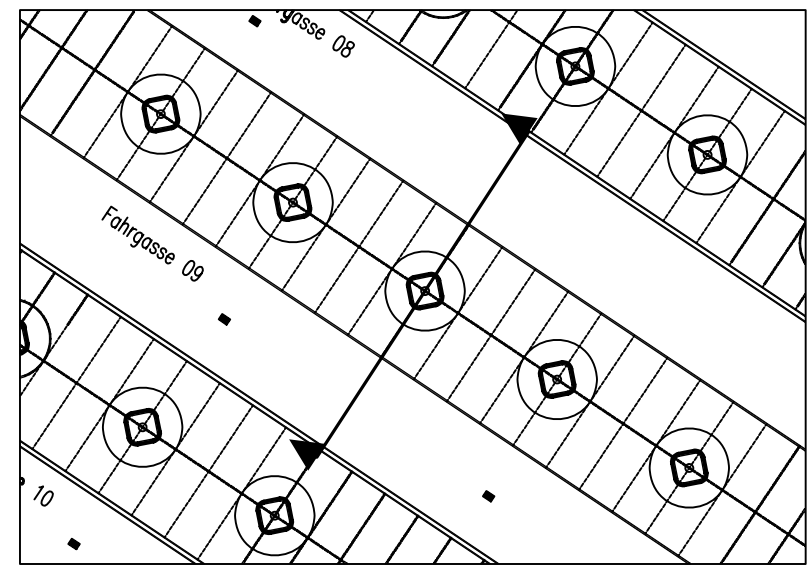

\\LOP-SERVER\PROJEKT\172_FMZ-Erschließung\Planung\Innere Erschließung\LP5 Ausführung\planung\172_Regelquerschnitte.dwg [6.1 Straßenquerschnitt]

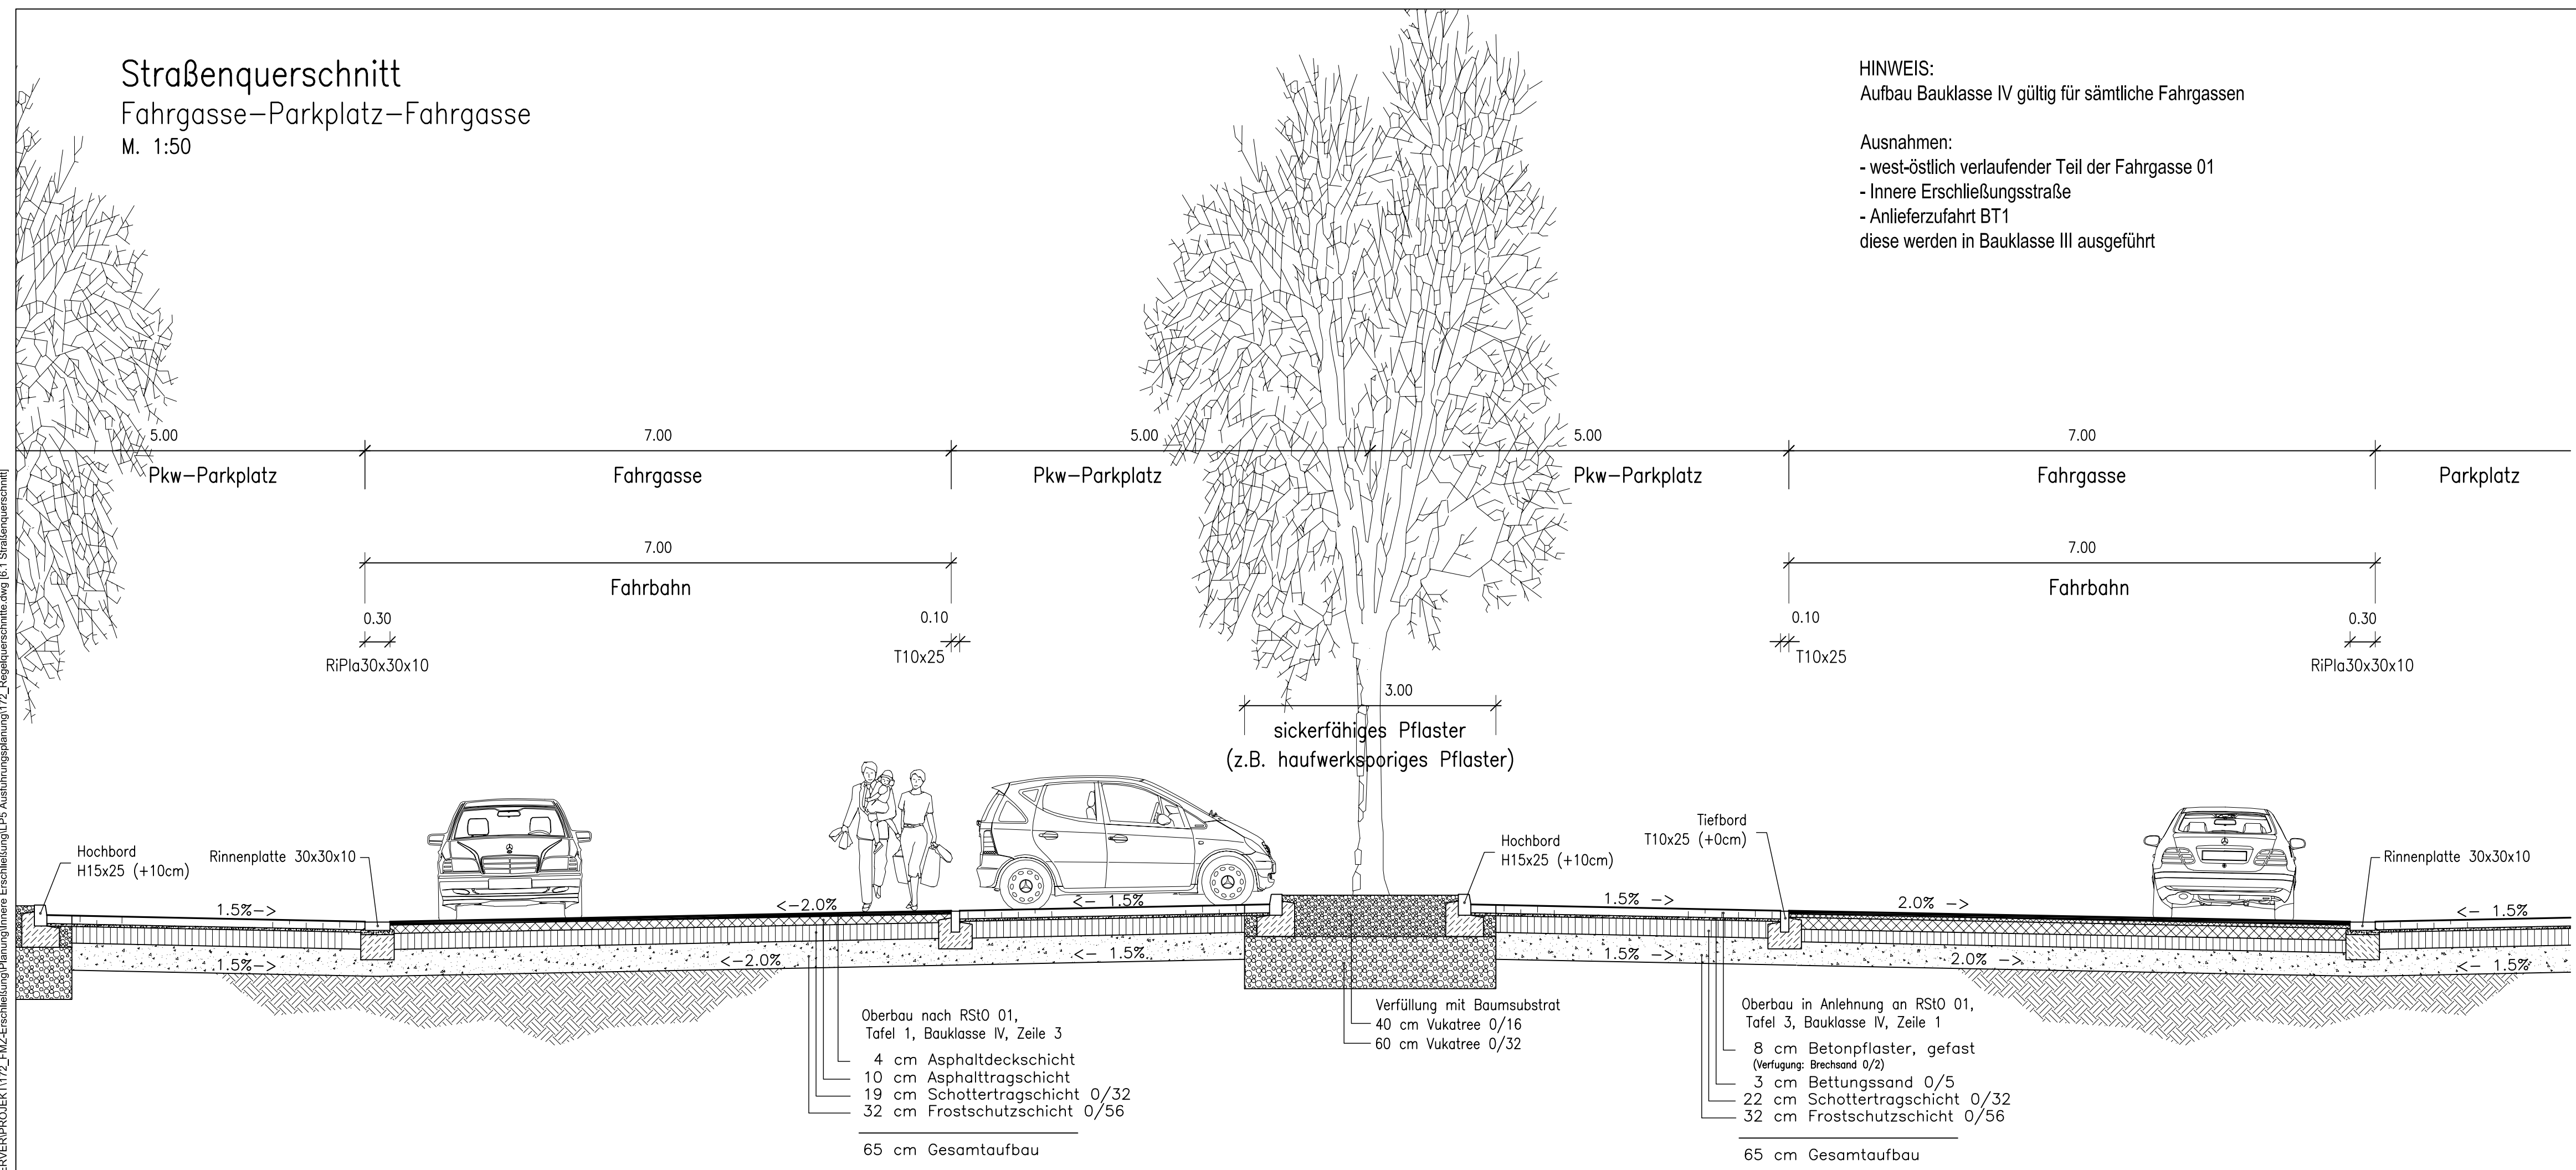

C	11.12.07	Bauklassenänderung für Fahrgassen	WH	UH
B	14.09.07	Baumscheiben aus Hochborden, sickerfähiges Pflaster	WH	UH
A	28.08.07	Fahrzeugüberhang = Grünfläche	WH	UH
INDEX	DATUM	ÄNDERUNG	BEARB.	PROJEKTL.

Auftraggeber und Bauherr
ITG Immobilien–Treuhand–GmbH & Co. KG
Immermannstraße 12
40210 Düsseldorf

Projekt
Fachmarktzentrum


Entwicklungsgebiet Schönauer Straße

Innere Erschließung
Ausführung
Straßenquerschnitt
Fahrgasse–Parkplatz–Fahrgasse
.
.


Dipl. Ing. (FH) Uwe Hock, Weinsheimer Hauptstr.23, 67551 Worms, Tel. 06241 / 93991-0, Fax. -18

Maßstab 1:50	Unterlage 6	Bearbeitet WH/DD
	Blatt–Nr. 1	Index C
Worms, 28.11.2007	Projekt 06/WH/V164	Unterschrift
	Plan–Gr. 820x297	