


\\lop-server\Projekt\172_FM2-Erschließung\Planung\Innere Erschließung\LP5 Ausführung\planung\172_Regelquerschnitte.dwg [6.2 Innere Erschließungsstraße]

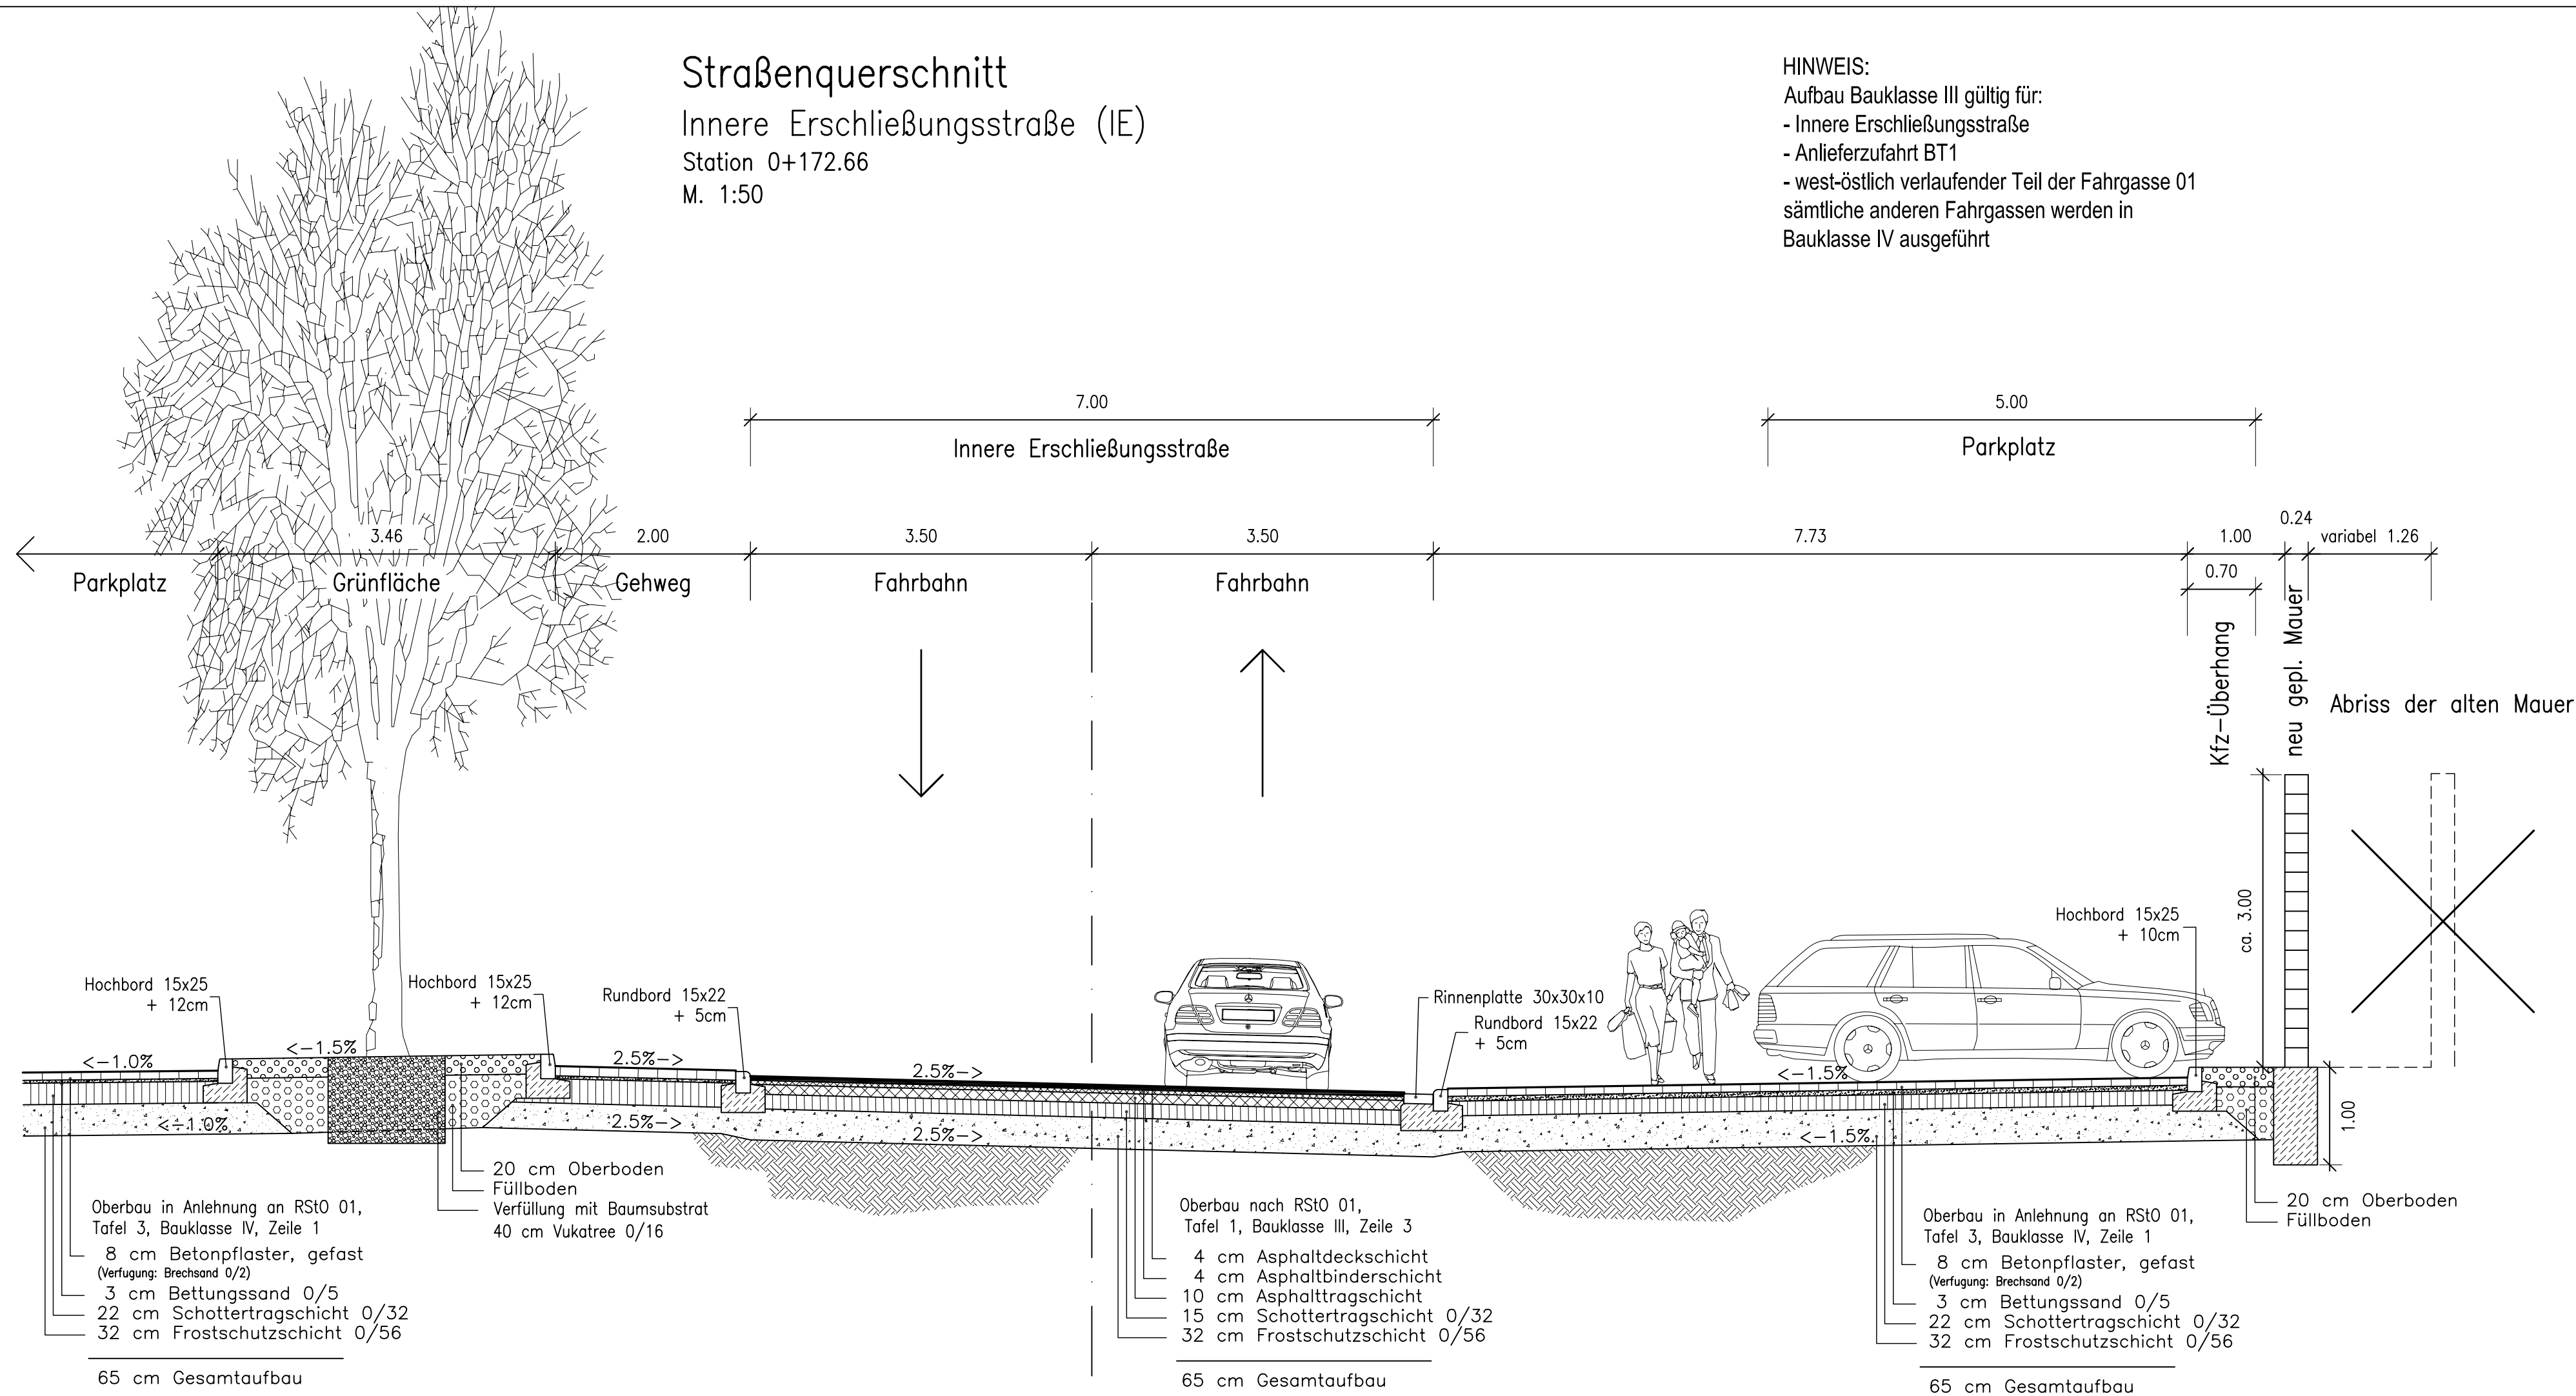

C	11.12.07	Bauklassenänderung für Fahrgassen	WH	UH
B	14.09.07	Baumscheiben aus Hochborden, sickerfähiges Pflaster	WH	UH
A	28.08.07	Fahrzeugüberhang = Grünfläche	WH	UH
INDEX	DATUM	ÄNDERUNG	BEARB.	PROJEKTL.

Auftraggeber und Bauherr
ITG Immobilien-Treuhand-GmbH & Co. KG
Immermannstraße 12
40210 Düsseldorf

Projekt
Fachmarktzentrum


Entwicklungsgebiet Schönauer Straße

Innere Erschließung
Ausführung
Straßenquerschnitt
Innere Erschließungsstraße (IE)
.

LANDSCHAFTS- & *lop* OBJEKT-PLANUNG
Dipl. Ing. (FH) Uwe Hock, Weinsheimer Hauptstr.23, 67551 Worms, Tel. 06241 / 93991-0, Fax. -18

Maßstab 1:50	Unterlage 6	Bearbeitet WH/DD
	Blatt-Nr. 2	Index C
Worms, 28.11.2007	Projekt 06/WH/V164	Unterschrift
	Plan-Gr. 820x297	