


Schönauer Straße  
Regelquerschnitt  
Maßstab 1:50

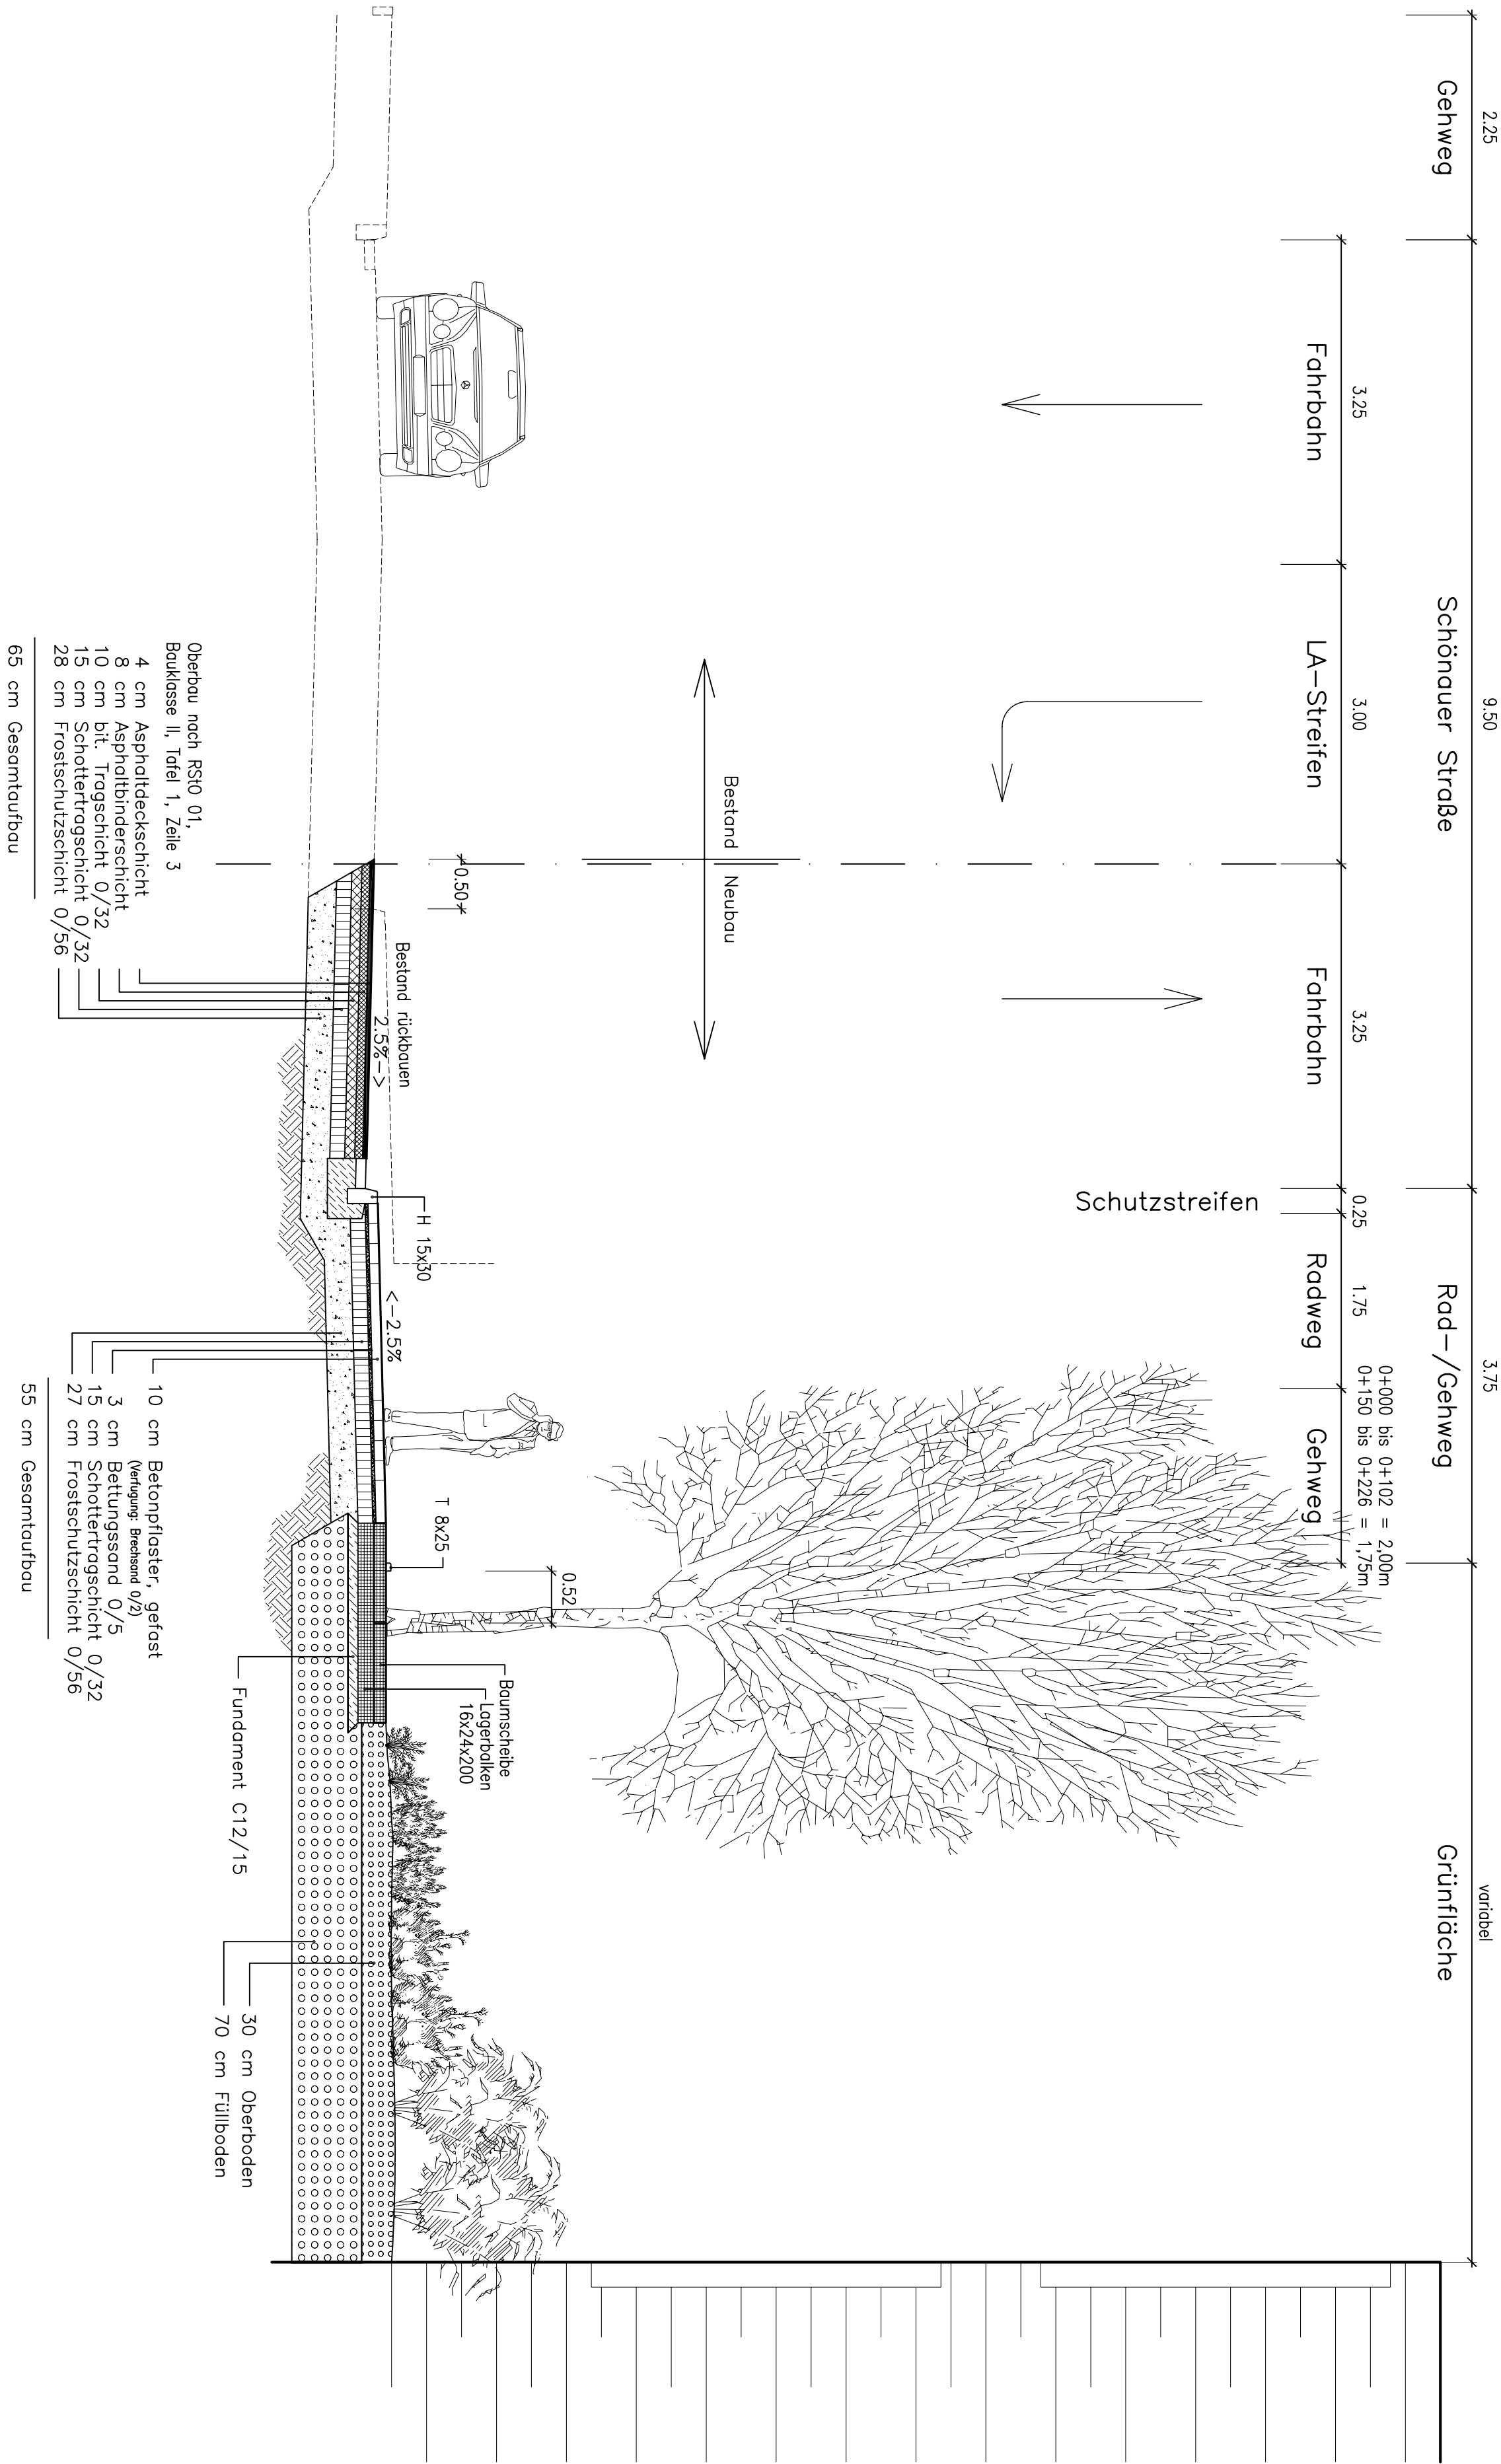

|       |          |                                                 |        |          |  |
|-------|----------|-------------------------------------------------|--------|----------|--|
|       |          |                                                 |        |          |  |
|       |          |                                                 |        |          |  |
|       |          |                                                 |        |          |  |
|       |          |                                                 |        |          |  |
| A     | 01.02.07 | Spurbreitenänderung gemäß Bespr. vom 25.01.2007 | WH     | UH       |  |
| INDEX | DATUM    | ÄNDERUNG                                        | BEARB. | PROJEKT. |  |

Auftraggeber und Bauherr  
ITG Immobilien-Treuhand-GmbH & Co. KG  
Immermannstraße 12  
40210 Düsseldorf

Projekt  
Fachmarktzentrum  
nibelungenstadt  
worms

Entwicklungsgebiet Schönauer Straße

Äußere Erschließung  
Ausführung  
Regelquerschnitt  
Schönauer Straße



Dipl.-Ing. (FH) Uwe Hock, Weinheimer Hauptstr. 23, 67551 Worms, Tel. 08241 / 93891-0, Fax. -18

|                   |                    |                  |
|-------------------|--------------------|------------------|
| Maßstab 1 : 50    | Unterlage 6        | Bearbeitet WH/SS |
|                   | Blatt-Nr. 1        | Index A          |
| Worms, 01.06.2007 | Projekt 06/WH/V164 |                  |
|                   | Plan-Gr. 794x420mm | Unterseite       |