


Schönauer Straße
Regelquerschnitt
Maßstab 1:50

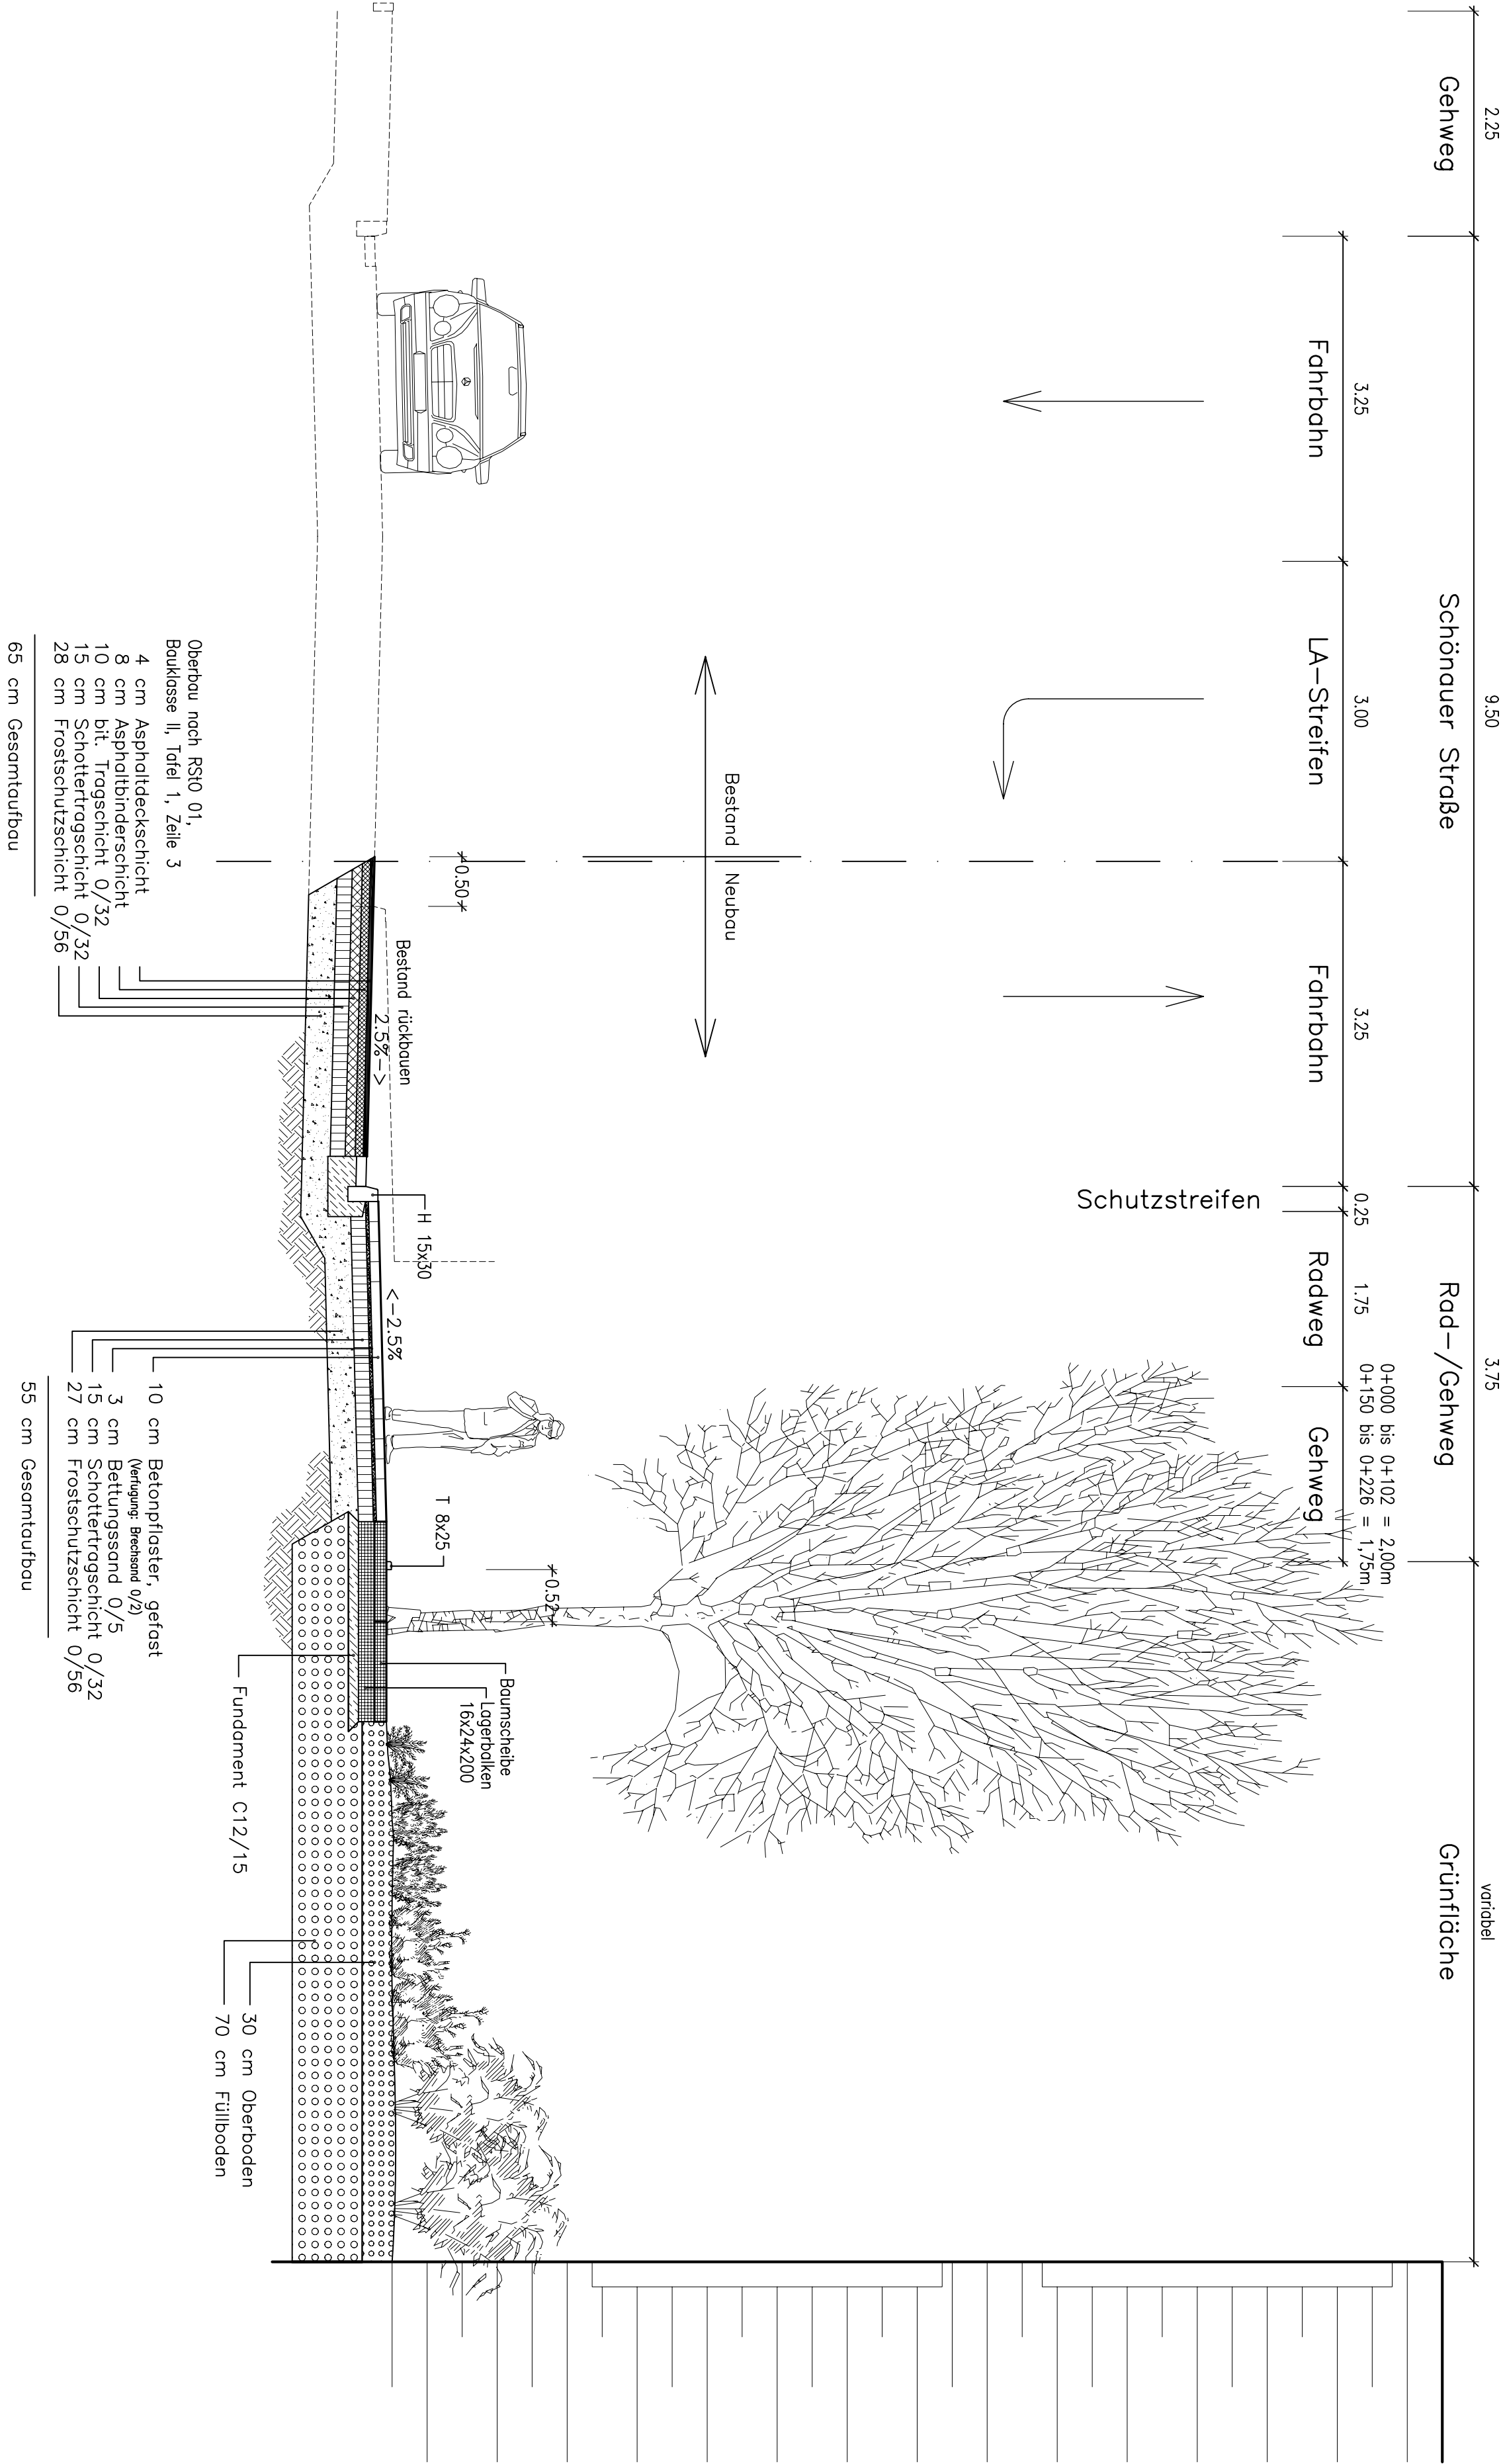

A	01.02.07	Spurbreitenänderung gemäß Bespr. vom 25.01.2007	WH	UH	
INDEX	DATUM	ÄNDERUNG	BEARB.	PROJEKT.	

Auftraggeber und Bauherr
ITG Immobilien-Treuhand-GmbH & Co. KG
Immermannstraße 12
40210 Düsseldorf

Projekt
Fachmarktzentrum
nibelungenstadt
worms

Entwicklungsgebiet Schönauer Straße

Äußere Erschließung
Ausführung
Regelquerschnitt
Schönauer Straße

LANDSCHAFTS- & TOPO
OBJEKT-PLANUNG

Dipl.-Ing. (FH) Uwe Hock, Weinheimer Hauptstr. 23, 67551 Worms, Tel. 08241 / 93991-0, Fax. -18

Maßstab 1 : 50	Unterlage 6	Bearbeitet WH/SS
	Blatt-Nr. 1	Index A
Worms, 01.06.2007	Projekt 06/WH/V164	Unterseite
	Plan-Gr. 794x420mm	