

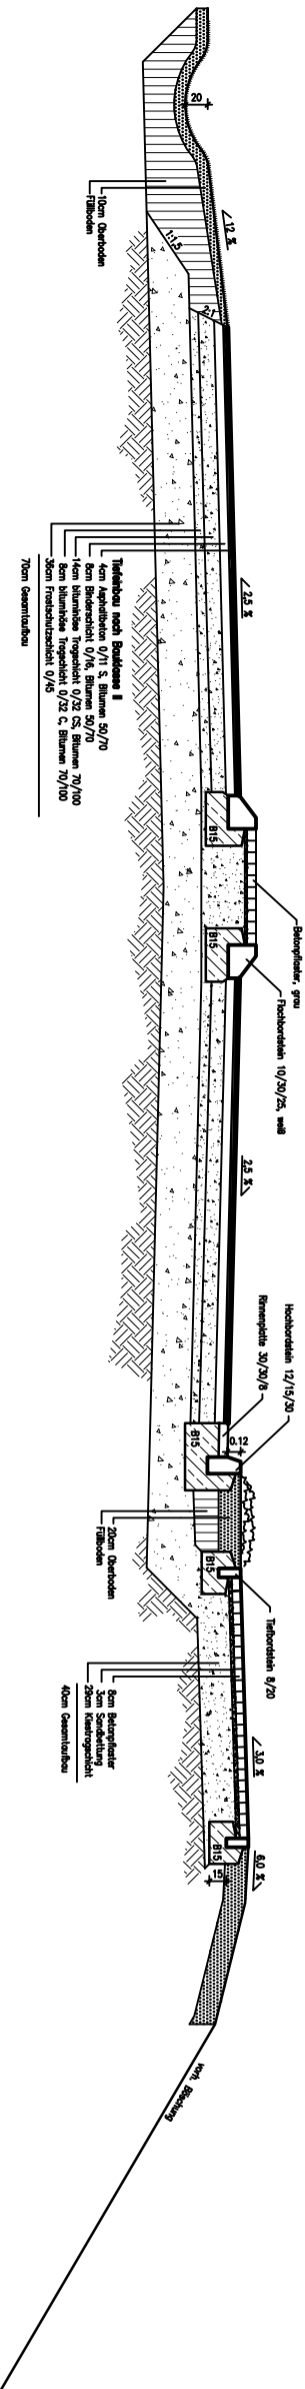




Schnitt A-A'
0 + 059.60 Jenaer Straße, Volkshaus
 Maßstab 1:25

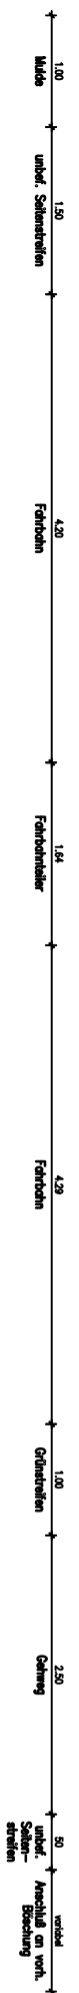




Schnitt B-B'
0 + 015.00 Kreisverkehrplatz
 Maßstab 1:25

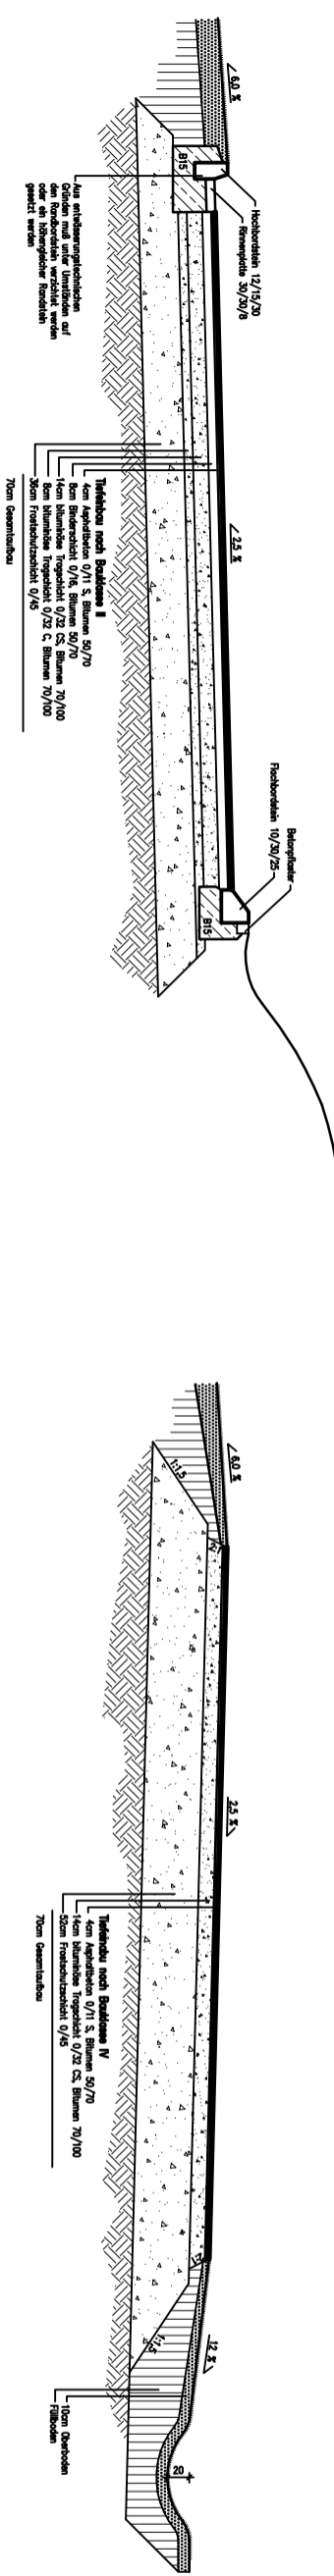

Schnitt D-D'
0 + 016.00 Albstädter Straße
 Maßstab 1:25

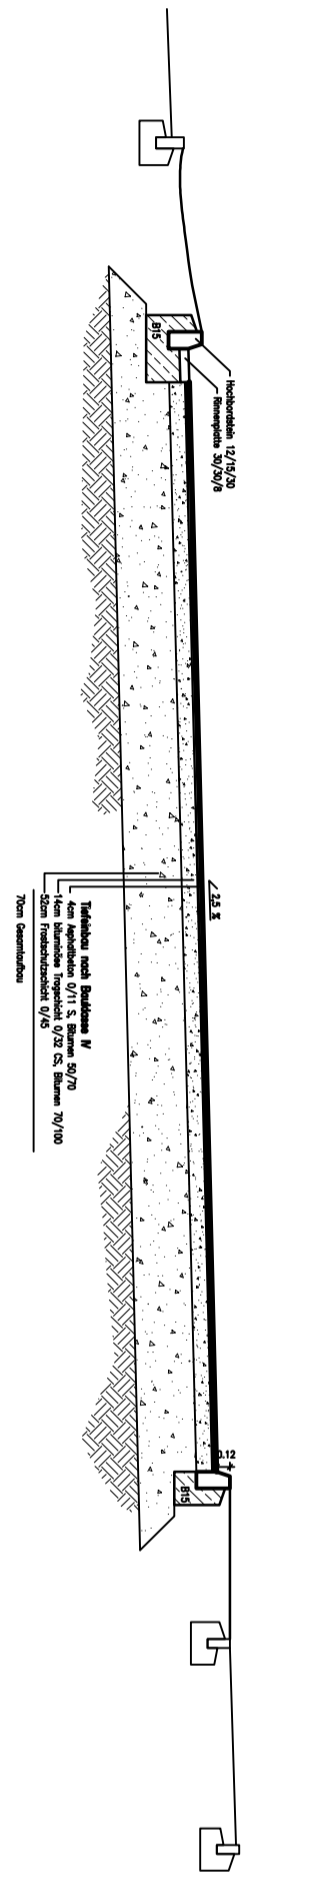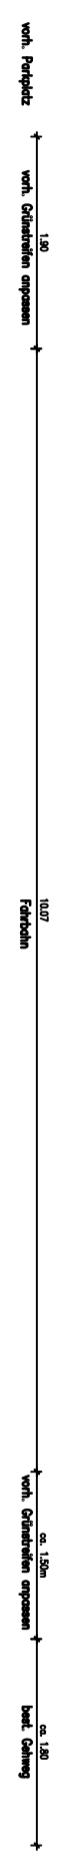

Schnitt C-C'
0 + 028.00 RKK Zufahrt
 Maßstab 1:25

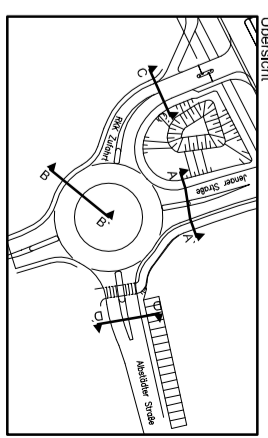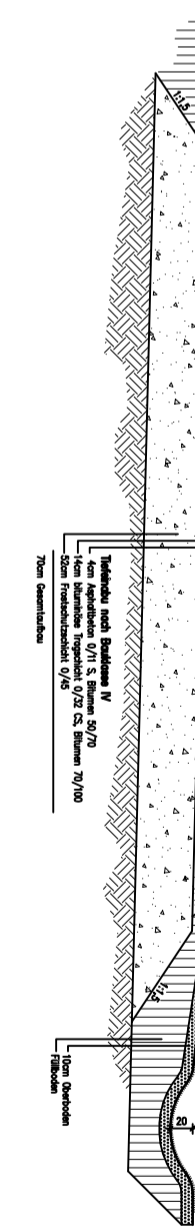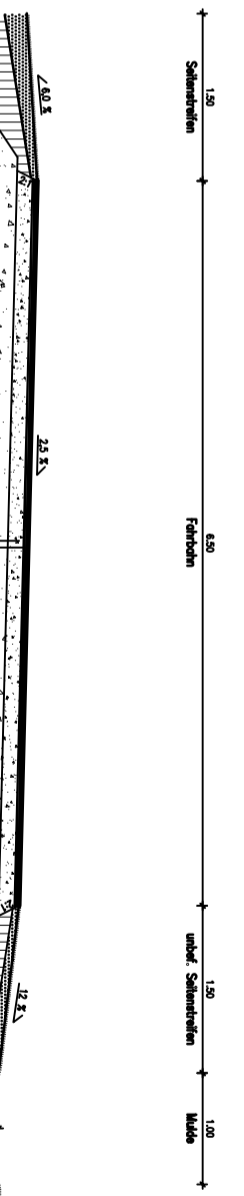

1	Schnitt D-D'	20.02.02	DP
Nr. 1 ist der Änderung			
		Datum	Zustimm.

BÄUERLE	PROJEKTLEITUNG
ROSE WILHELM LIND	PROJEKTLEITUNG
BAUHAUPTSTADT 28	PROJEKTLEITUNG
FNR: 03644-40001	HOBENHILFEN STR. 74
FNR: 03644-24002	FNR: 0361-7811589
	FNR: 0361-7811587
ARCHITEKTEN	SCHÄFER-RECHTOLD GEMH.

GENEHMIGUNGSENTWURF


Zeichner: O.J. Jochen	Datum: 20.02.02

Neubau Kreisverkehrplatz
 Jenaer Straße / Albstädter Straße
 mit Abhebung des RKK Ayode
 Maßstab 1:25

Aufgabe: Landschaftsbau
 Ayode, den