


Scheidtstraße

Regelquerschnitt RQ SG

Maßstab 1:50

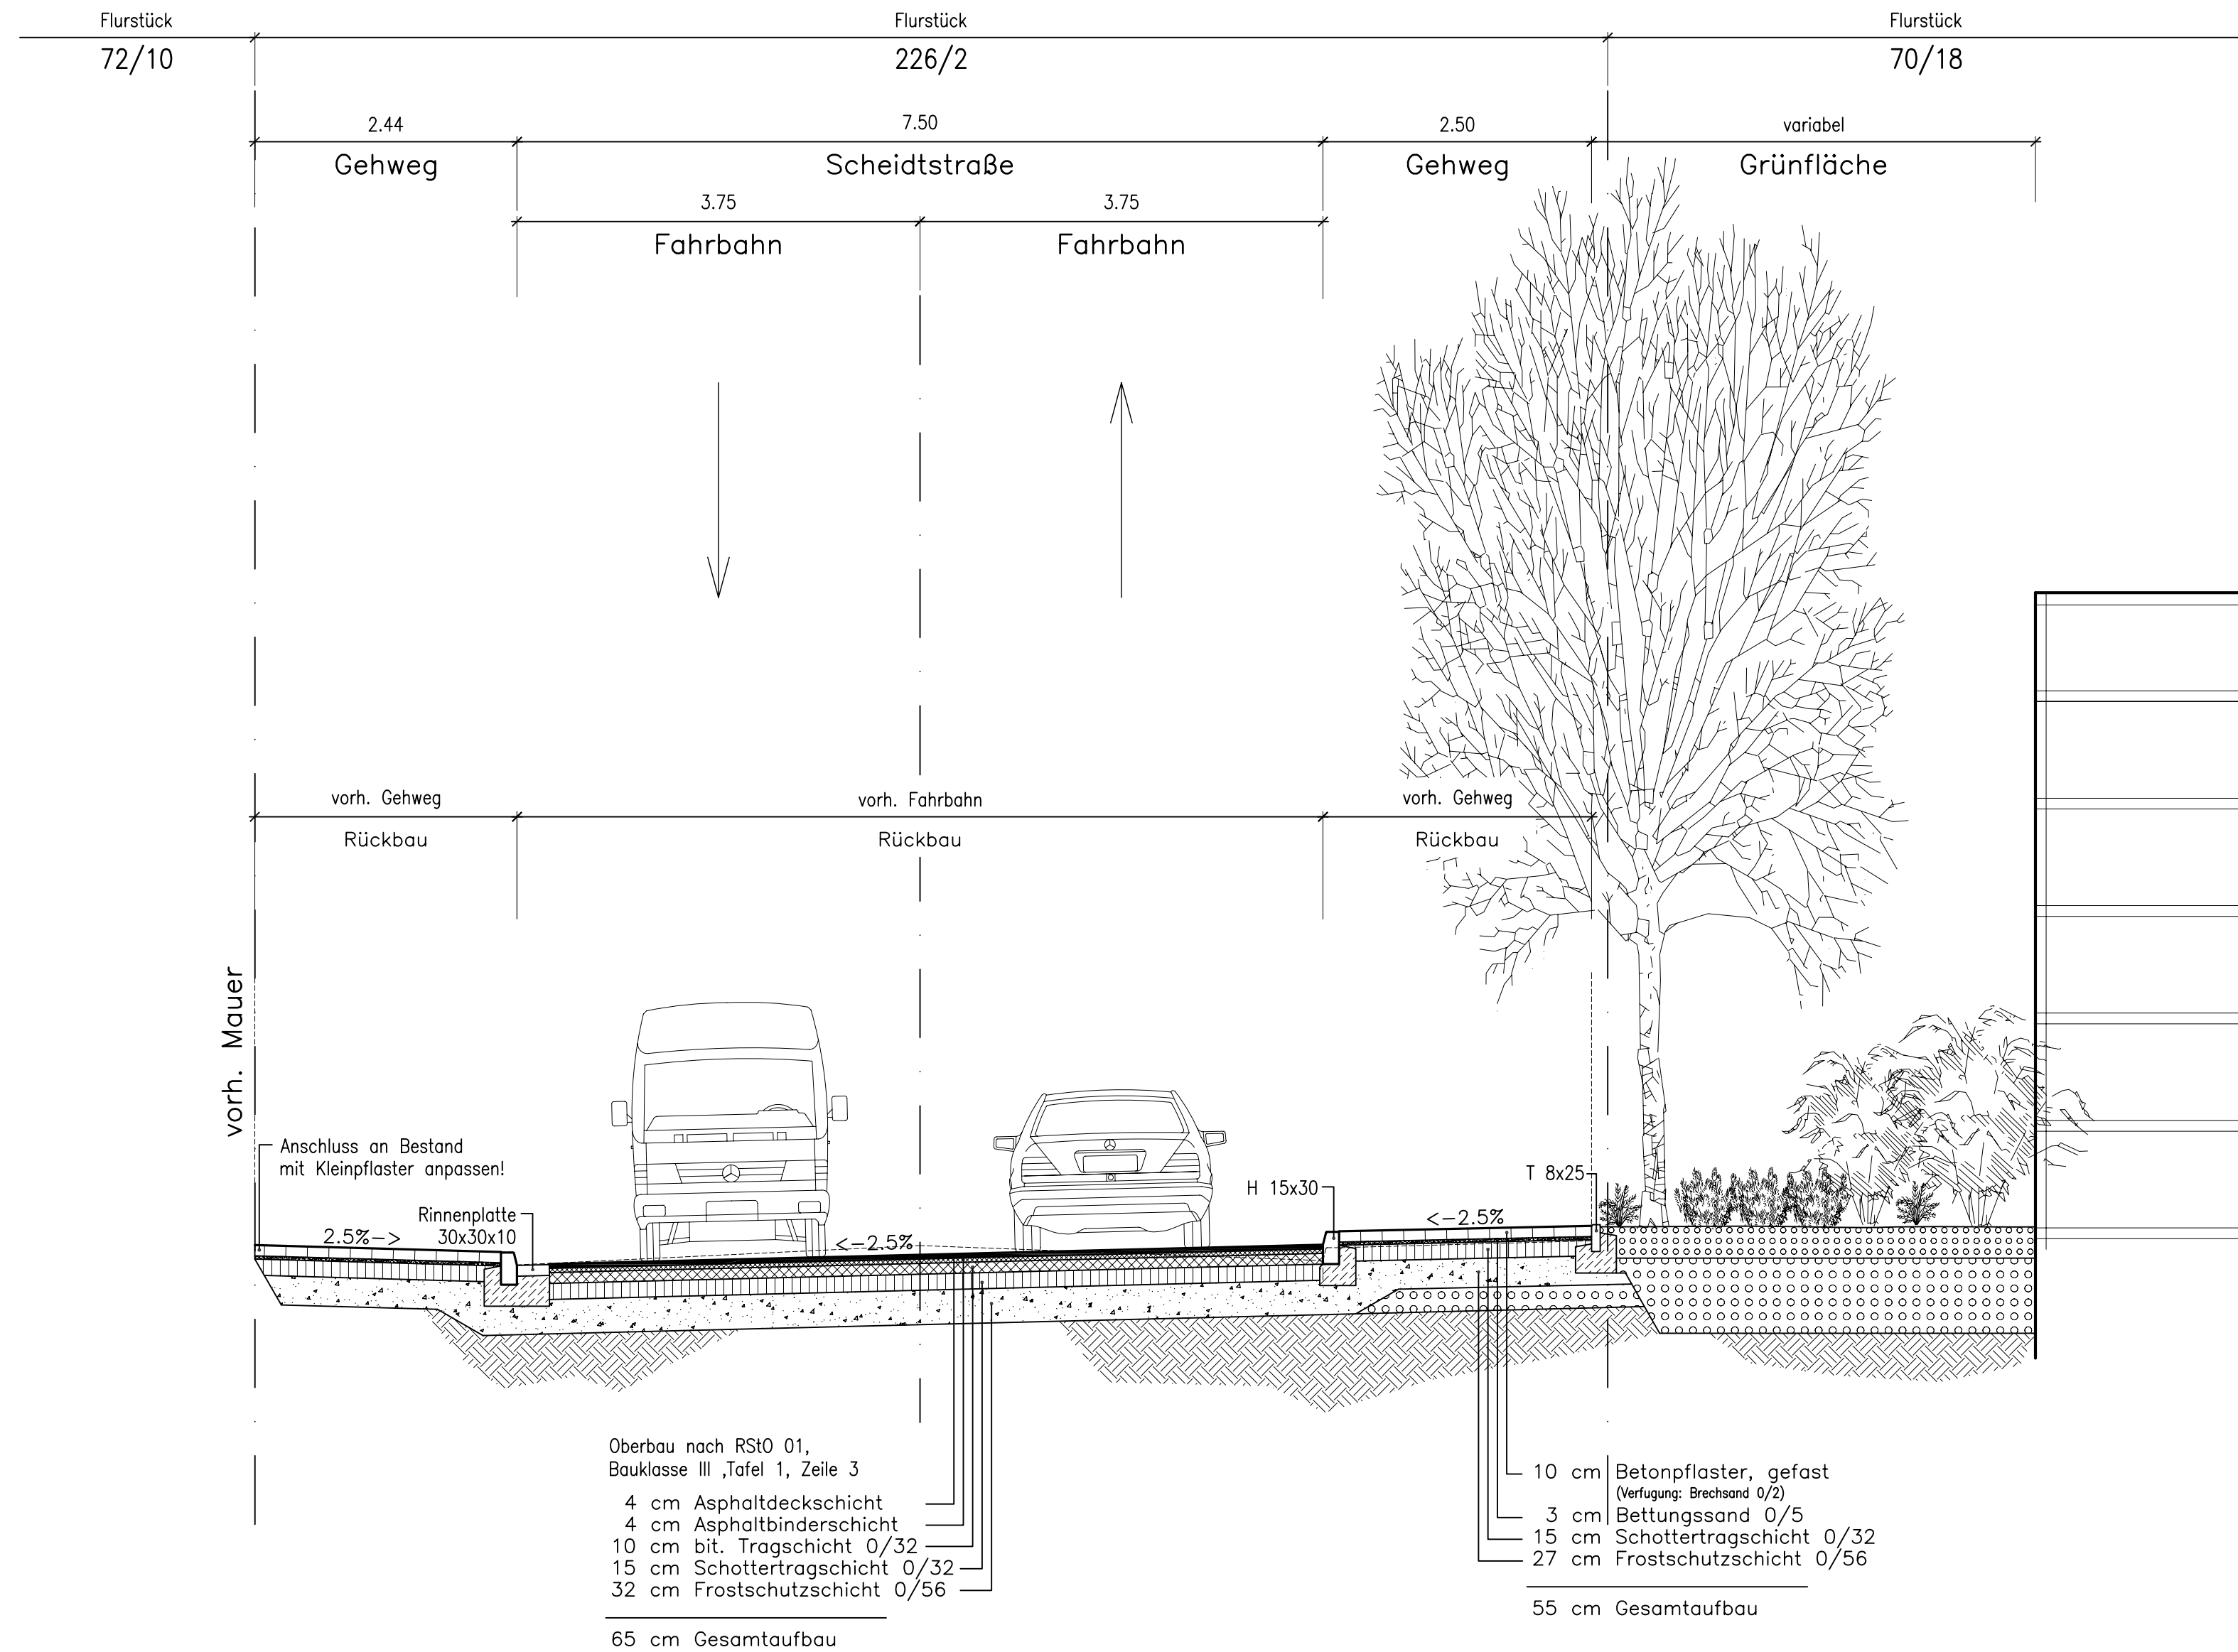

INDEX	DATUM	ÄNDERUNG	BEARB.	PROJEKTL.

Auftraggeber und Bauherr
ITG Immobilien-Treuhand-GmbH & Co. KG
 Immermannstraße 12
 40210 Düsseldorf

Projekt
Fachmarktzentrum
 nibelungenstadt
 worms

Entwicklungsgebiet Schönauer Straße

Äußere Erschließung
 Entwurf
Regelquerschnitt
 Scheidtstraße
 RQ SG

LANDSCHAFTS- & **lop**
 OBJEKT-PLANUNG

Dipl. Ing. (FH) Uwe Hock, Weinsheimer Hauptstraße 23, 67551 Worms, Tel. 06241 / 93991-0, Fax. -18

Maßstab 1 : 50	Unterlage 6	Bearbeitet WH/SB
	Blatt-Nr. 1	Index
Worms, 13.08.2007	Projekt	Unterschrift
	Plan-Gr. 694x420mm	